



DEFINITIEF

**ALGEMENE TOELICHTING:**  
 - Maten in meters, tenzij anders vermeld;  
 - Materiaalmaten in mm, tenzij anders vermeld;  
 - Peilmaten in meters t.o.v. N.A.P., tenzij anders vermeld;  
 - Diameters in mm, tenzij anders vermeld.

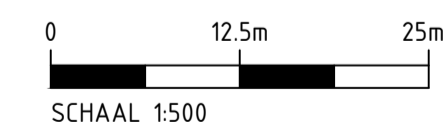


3.0	08-04-2024	MN	KB	Hoogtelegging brug gewijzigd
2.0	07-03-2024	MN	KB	Maximale ontgravingdiepte toegevoegd
1.0	05-03-2024	MN	KB	Eerste uitgave
Versie	Datum	Get.	Gec.	Wijzigingen

<b>Opdrachtgever:</b> Piek & Klijn project consult		
<b>Project:</b> Vloedstenbrug Haaksbergen		
<b>Onderdeel:</b> Principe schets bypass variant 2 Definitief		
Tekening nr. 107202304-T-V0-S-1-1		
<b>Formaat:</b> A1	<b>Schaal:</b> 1:500	<b>Blad van:</b> 1 2
<b>Status:</b> Definitief	<b>Versie:</b> 3.0	<b>Datum:</b> 08-04-2024
<b>Getekend:</b> MN	<b>Gecontroleerd:</b> KB	<b>Vrijgave:</b> BOM

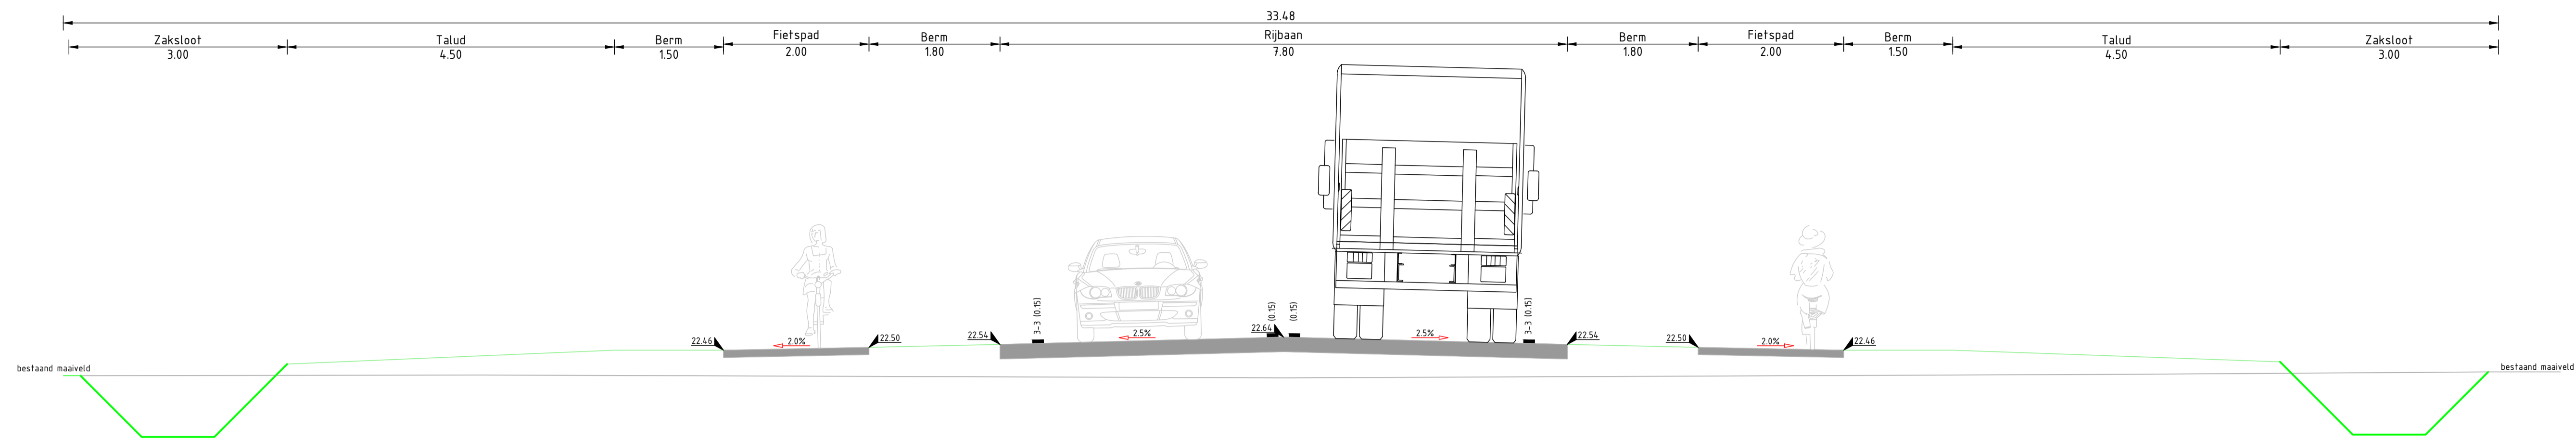

**DWARSPROFIEL 1-1**

SCHAAL 150

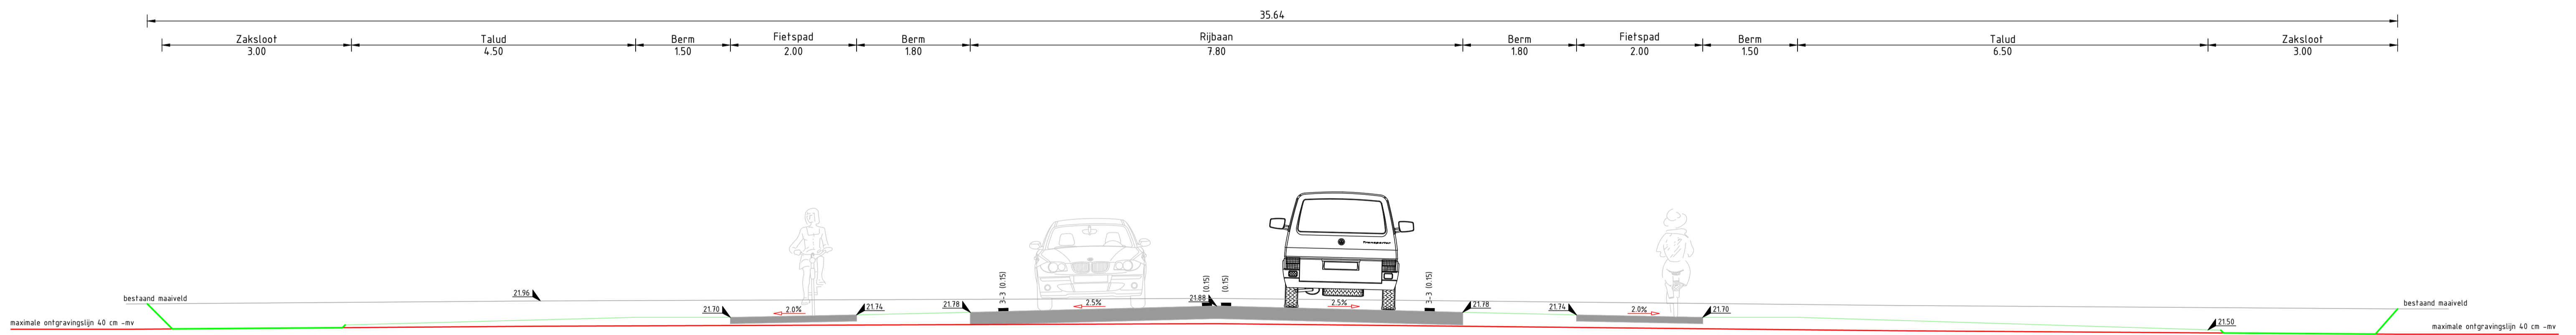


**DWARSPROFIEL 2-2**

SCHAAL 150



- ALGEMENE TOELICHTING:**
- Maten in meters, tenzij anders vermeld;
  - Materiaalmaten in mm, tenzij anders vermeld;
  - Peilmaten in meters t.o.v. N.A.P., tenzij anders vermeld;
  - Diameters in mm, tenzij anders vermeld.

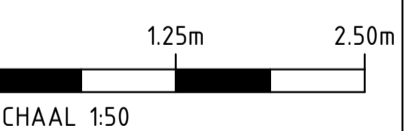

<b>3.0</b>	08-04-2024	MN	KB	Hoogtelegging brug gewijzigd
<b>2.0</b>	07-03-2024	MN	KB	Maximale ontgravingsdiepte toegevoegd
<b>1.0</b>	05-03-2024	MN	KB	Eerste uitgave
<b>Versie</b>	<b>Datum</b>	<b>Get.</b>	<b>Gec.</b>	<b>Wijzigingen</b>

<b>Opdrachtgever:</b> Piek & Koliijn project consult		
<b>Project:</b> Vloedstenbrug Haaksbergen	<b>Formaat:</b> A1	<b>Schaal:</b> 1:50
<b>Onderdeel:</b> Dwarsprofielen bypass variant 2 Definitief	<b>Status:</b> Definitief	<b>Blad van:</b> 2 2
<b>Tekening nr.:</b> 107202304-T-VO-S-1-2	<b>Getekend:</b> MN	<b>Datum:</b> 08-04-2024
	<b>Gecontroleerd:</b> KB	<b>Vrijgave:</b> BOM