

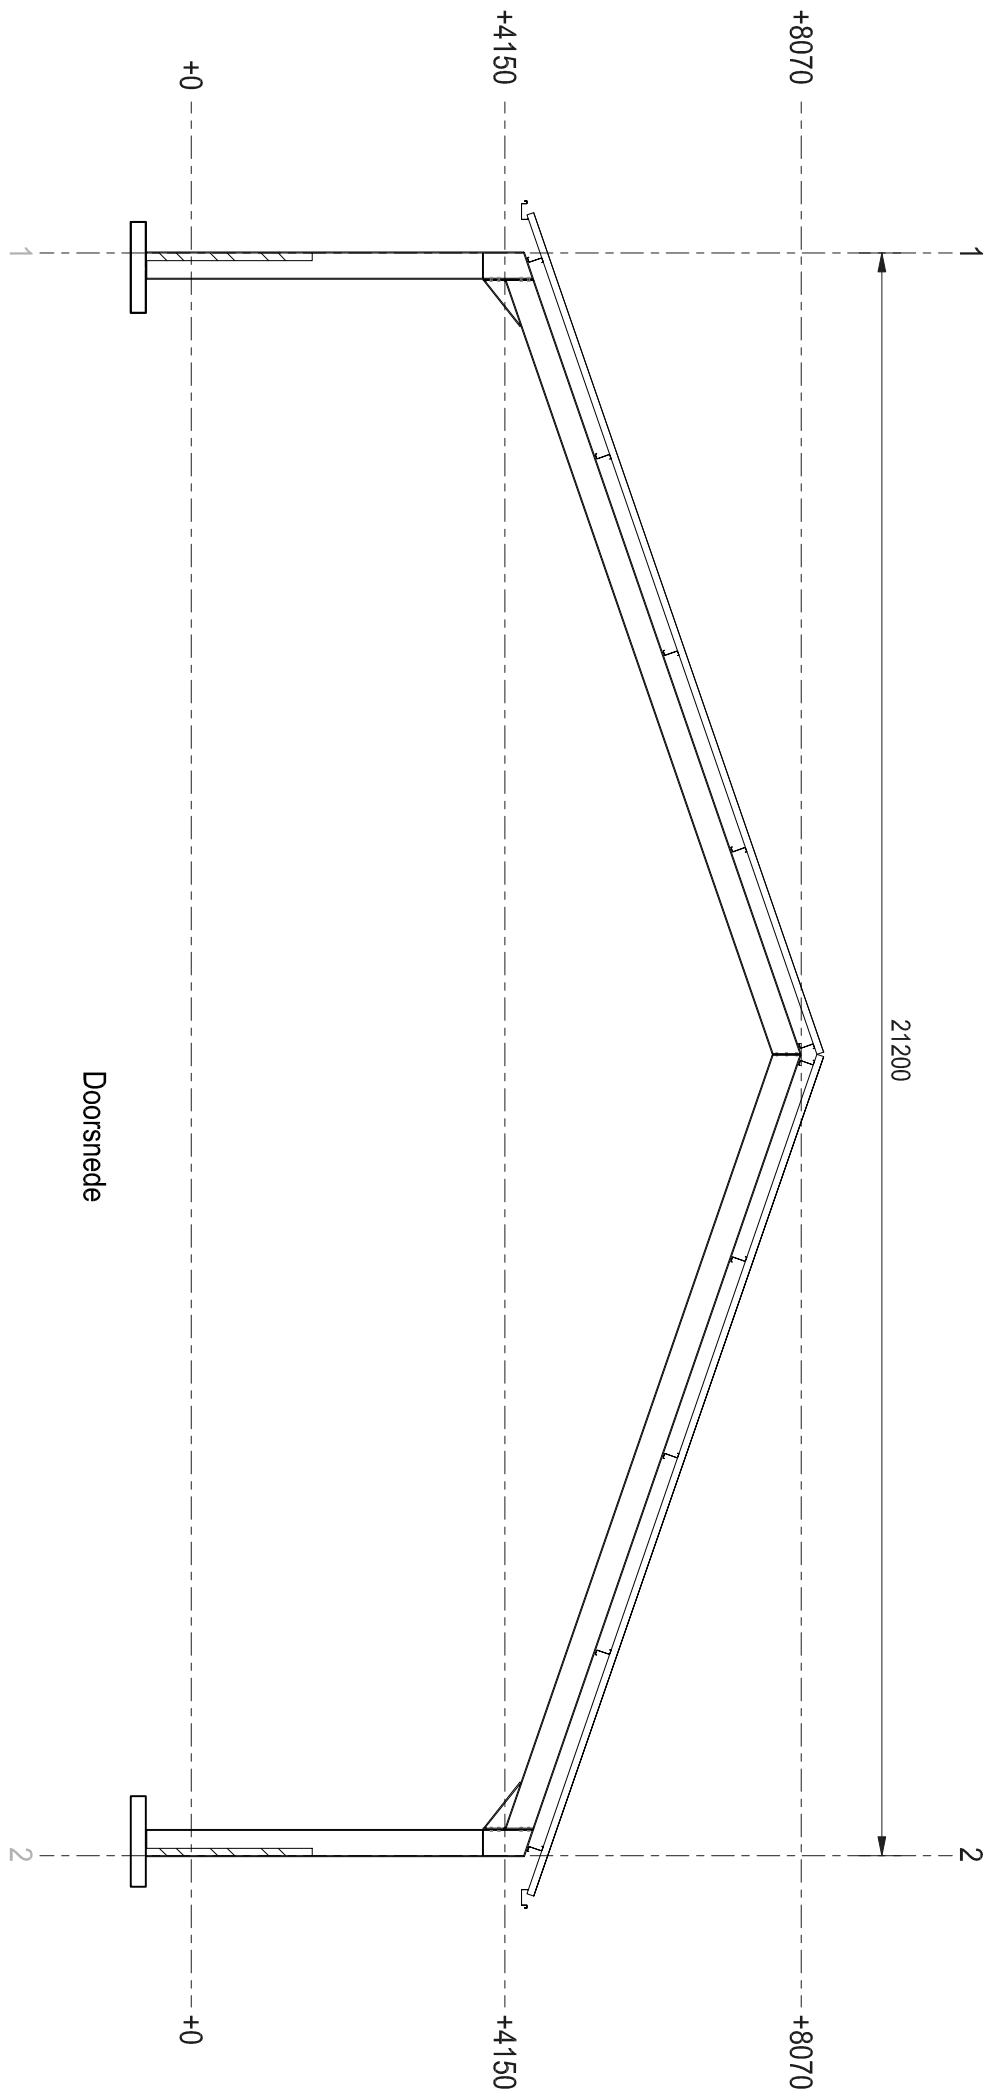
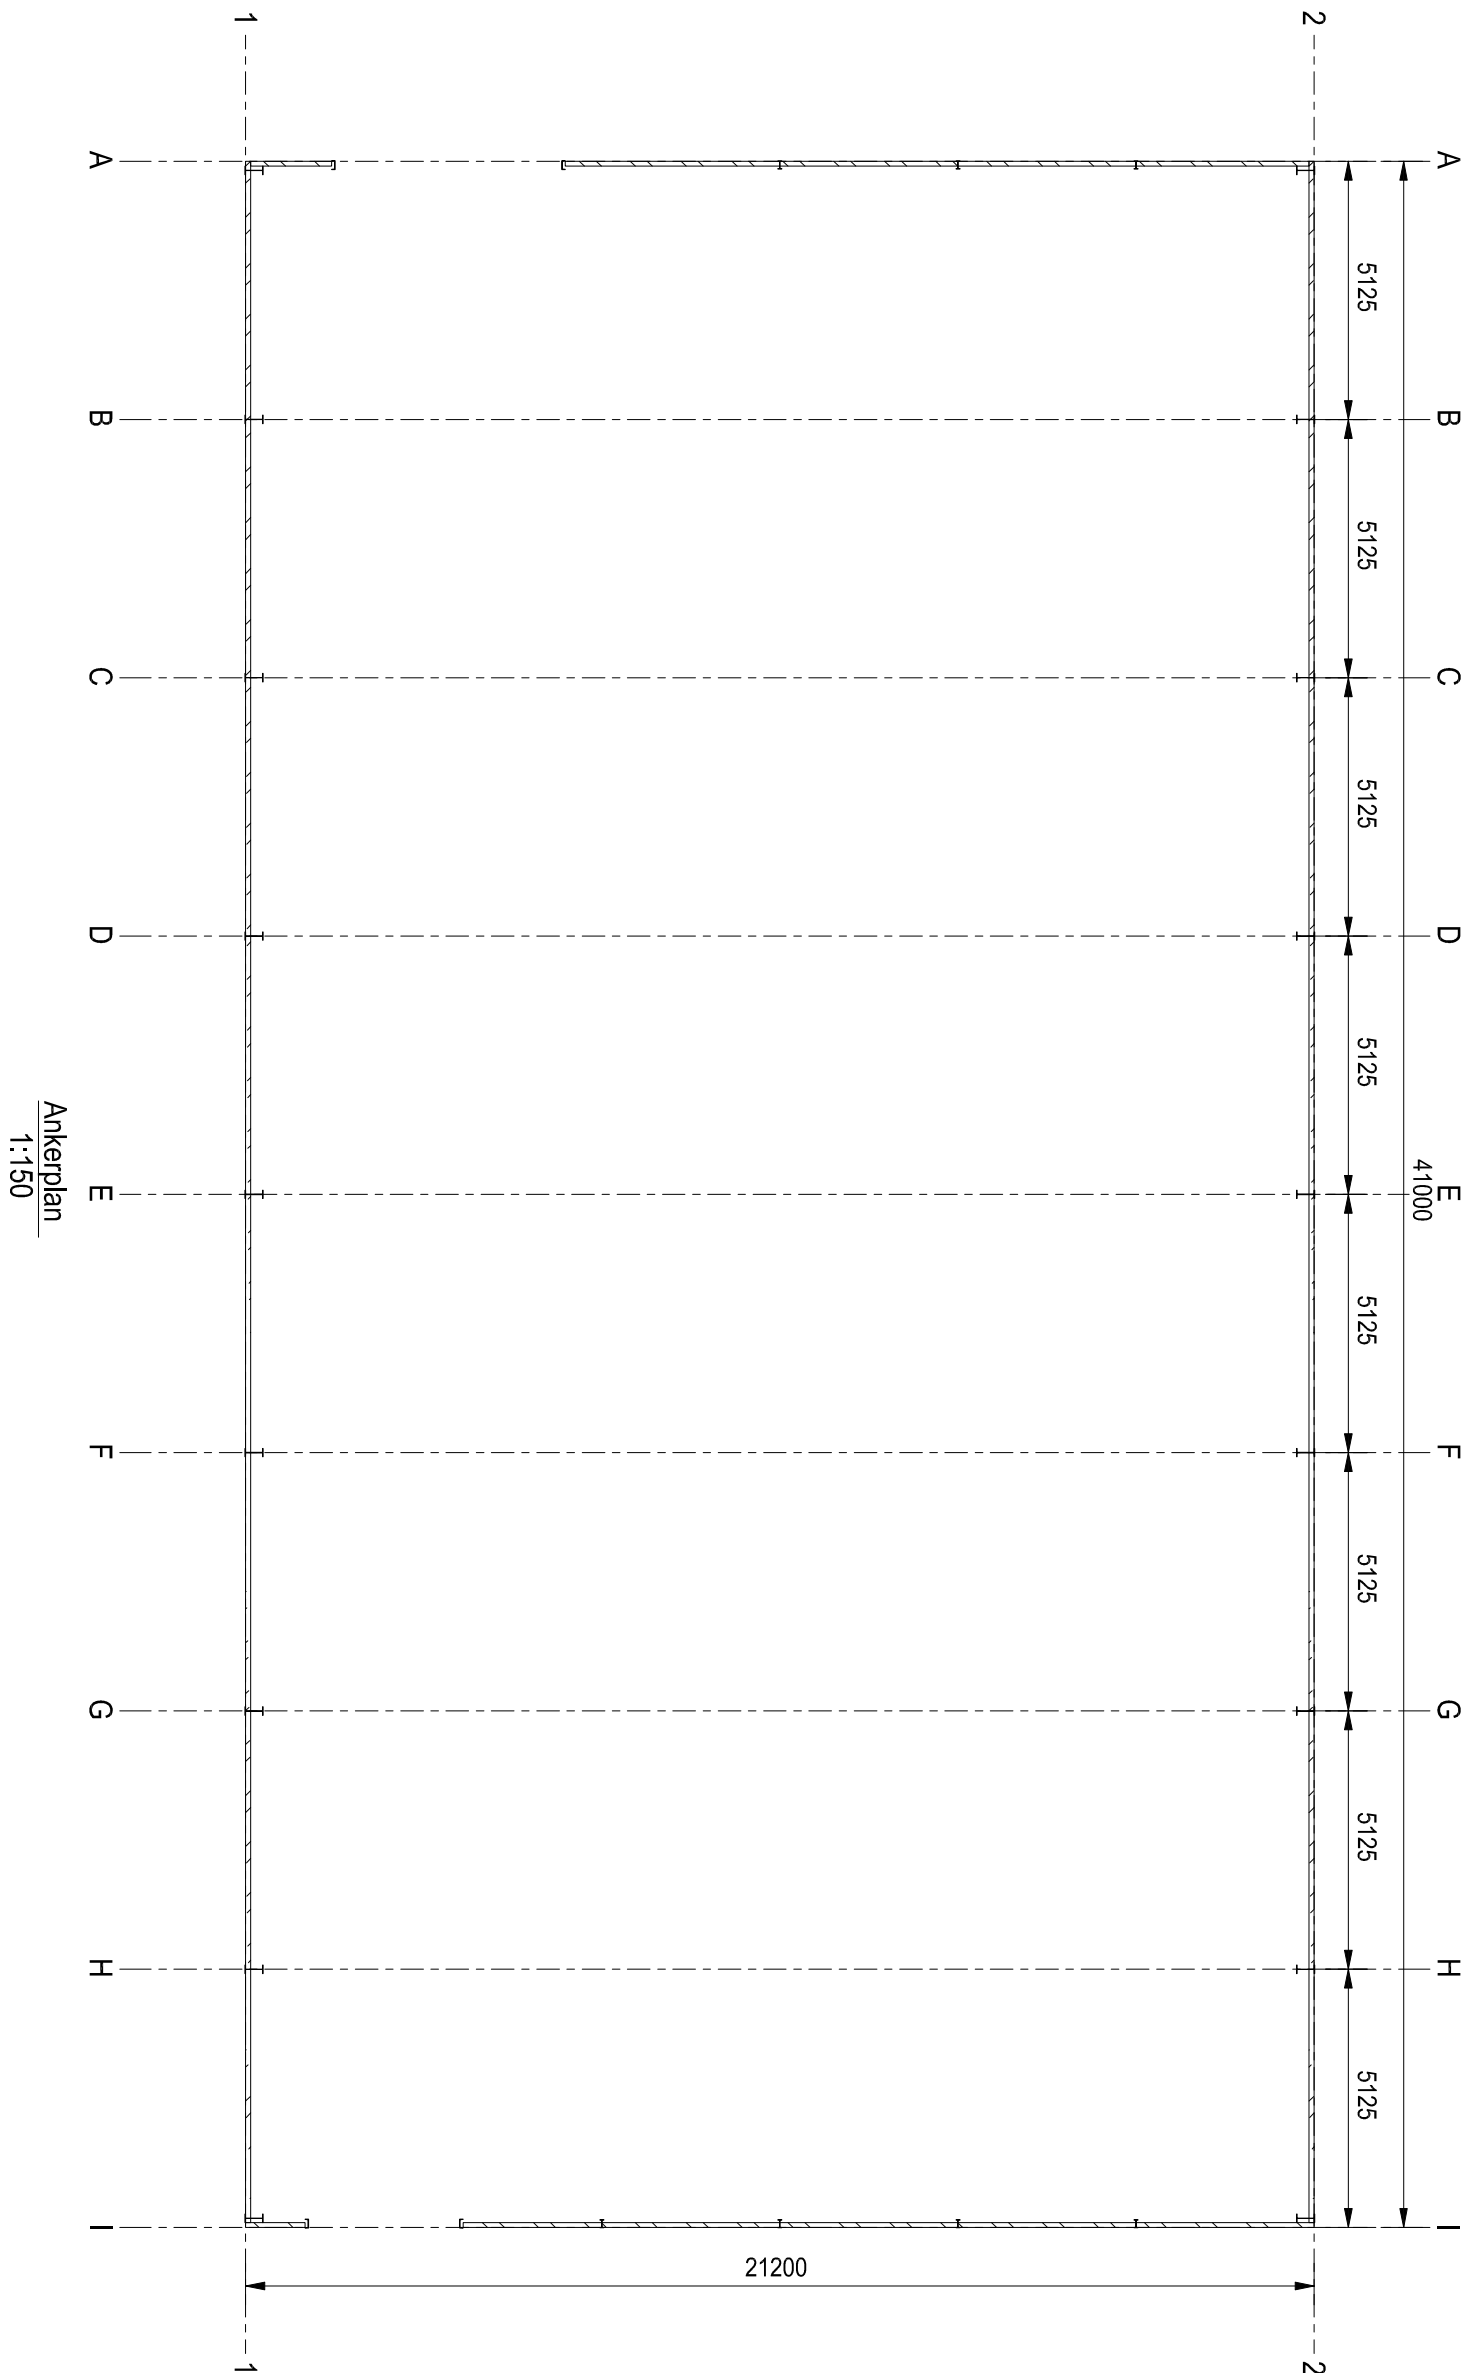
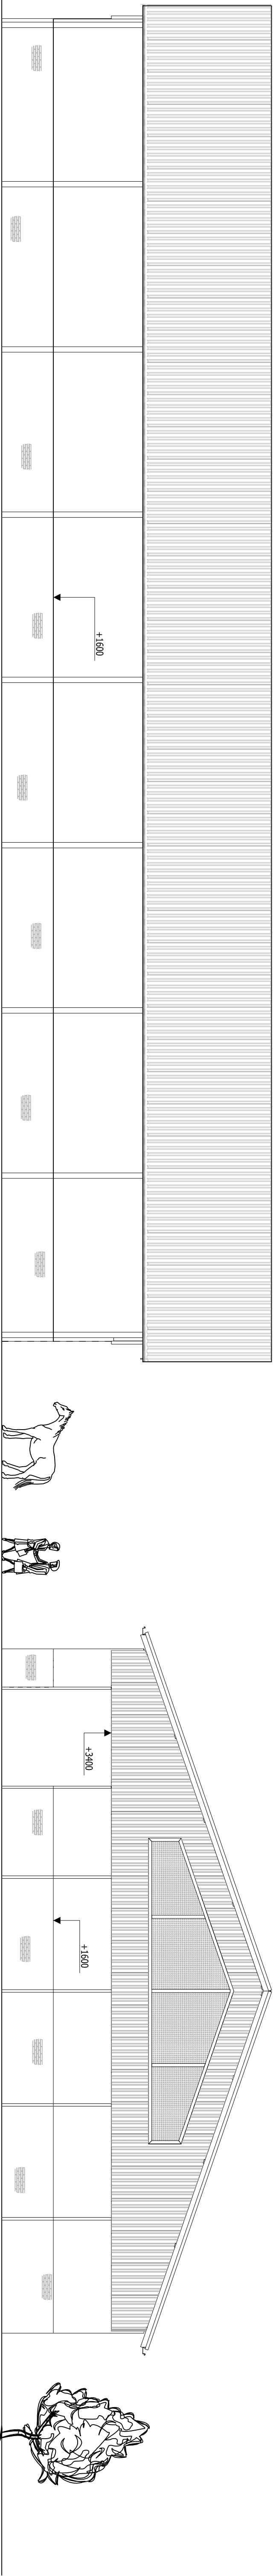


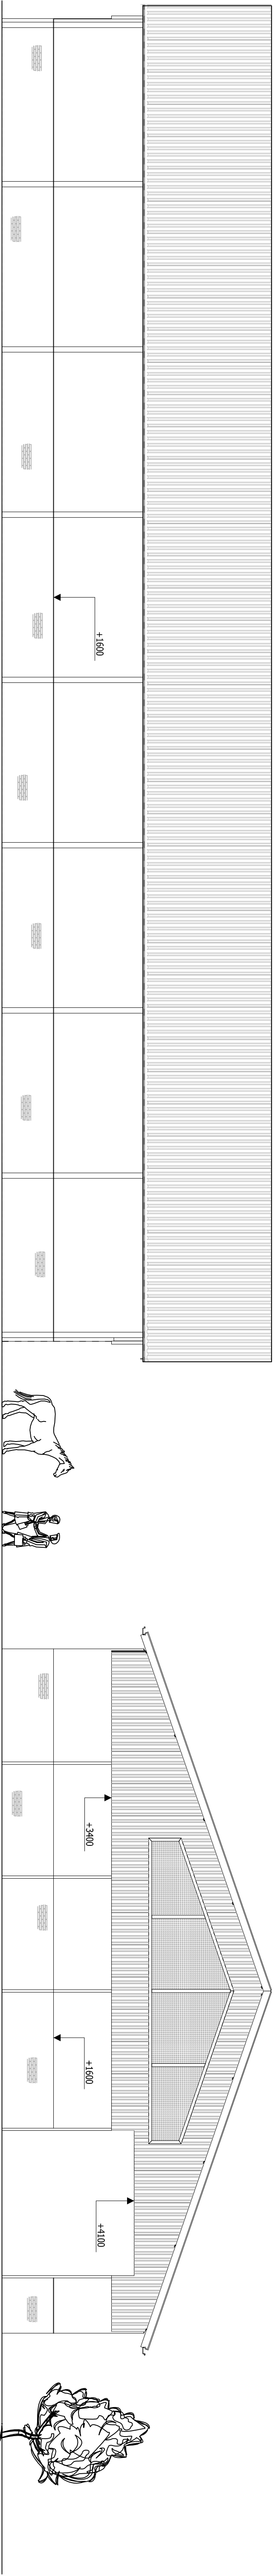


MATERIAALSTAAT:

Gewel:	Prefab beton met steenitops	Rood
Dakbedekking:	Schindeldakpannen	Rd 70/6
Gewelbekleding:	Dormvond	Rd 70/6
Beelden:	Geschilderde stoffen	Rd 90/1
Dakpannen:	Zinken dakpannen	-
Kroon:	Aluminium	Rd 70/6
Stofconstructie:	Thermisch verinkt	-

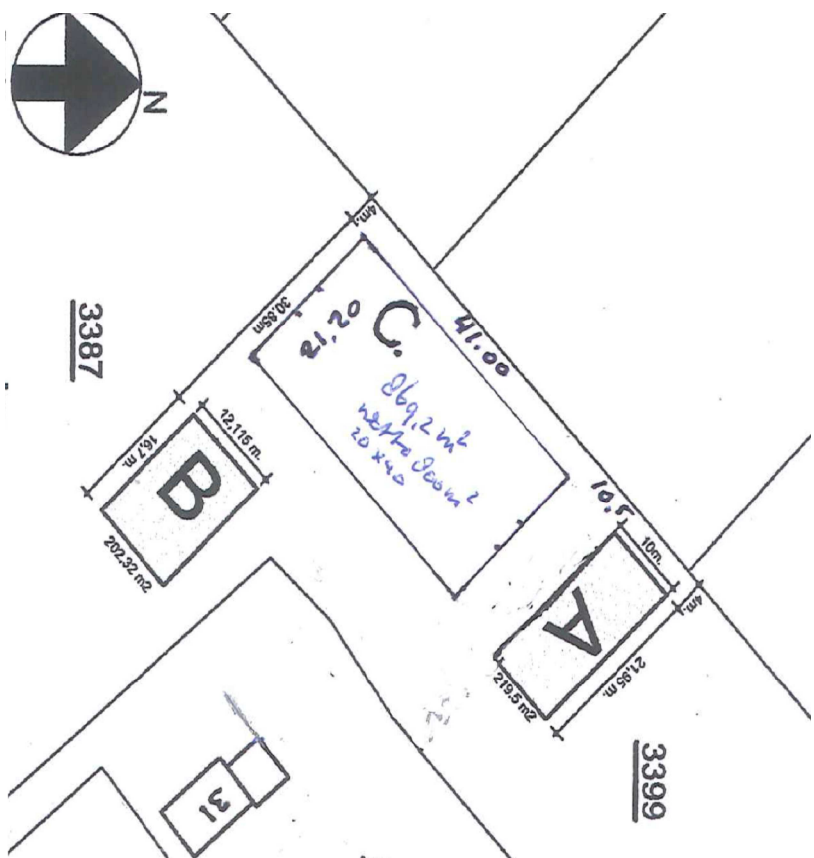

Kadastrale gemeente: Haaksbergen
Sedele: C
Prestatie: 3399 & 3387
Schakel: 1:1000

Werk:	Geleend: 500
trainssthal	Datum: 19.10.2016
Overzichtstekening	Schakel: zie aanzicht
Overzichtstekening	
Hilfen:	
oude onschiedesweg 31, haaksbergen	
Lassen afz. mm. terzij anders vermeld, volgens NEN-ISO 2553:2014	Projectie:

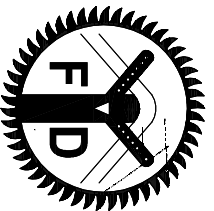

Constructie Plaatwerk
Doeschot b.v.
Verlouter Gosselstraat 18
7495 PB Hengelo
Tel: 0547 - 333 456 Fax: 0547 - 333 662

WERKNUMMER:
160909
TEKENING NO.:
G [4]
FORMAAT:
A1