


Lijst met voorgestelde verkopen van gronden

1. circa 35 vierkante meter grond gelegen nabij de Vinkstraat 13
2. circa 50 vierkante meter grond gelegen nabij de Goudenregen 24
3. circa 36 vierkante meter grond gelegen nabij de Goudenregen 15
4. circa 6 vierkante meter grond gelegen nabij de M.A. de Ruijterstraat 73
5. circa 10 vierkante meter grond gelegen nabij de Piet Heinstraat 18
6. circa 73 vierkante meter grond gelegen nabij de Cornelis Jolstraat 8
7. circa 120 vierkante meter grond gelegen nabij de Goudsbloem 2
8. circa 134 vierkante meter grond gelegen nabij de Haagwinde 22
9. circa 36 vierkante meter grond gelegen nabij de Madelief 12
10. circa 29 vierkante meter grond gelegen nabij de Veldkers 19
11. circa 123 vierkante meter grond gelegen nabij de Weegbree 3
12. circa 108 vierkante meter grond gelegen nabij de Tormentil 1
13. circa 51 vierkante meter grond gelegen nabij de Duinroos 2
14. circa 55 vierkante meter grond gelegen nabij de Parnassia 17
15. circa 118 vierkante meter grond gelegen nabij de Duizendblad 2
16. circa 29 vierkante meter grond gelegen nabij de Ranonkel 10
17. circa 212 vierkante meter grond gelegen nabij de Lelie 19
18. circa 107 vierkante meter grond gelegen nabij de Lelie 21
19. circa 128 vierkante meter grond gelegen nabij de Lelie 23
20. circa 34 vierkante meter grond gelegen nabij de Distel 2
21. circa 28 vierkante meter grond gelegen nabij de Distel 4
22. circa 27 vierkante meter grond gelegen nabij de Distel 6
23. circa 27 vierkante meter grond gelegen nabij de Distel 8
24. circa 27 vierkante meter grond gelegen nabij de Distel 10
25. circa 39 vierkante meter grond gelegen nabij de Distel 12
26. circa 91 vierkante meter grond gelegen nabij de Veldkers 20
27. circa 169 vierkante meter grond gelegen nabij de Herman van der Haarstraat 26
28. circa 104 vierkante meter grond gelegen nabij de Herman van der Haarstraat 28
29. circa 103 vierkante meter grond gelegen nabij de Herman van der Haarstraat 30
30. circa 105 vierkante meter grond gelegen nabij de Herman van der Haarstraat 32
31. circa 30 vierkante meter grond gelegen nabij de Richterstraat 26
32. circa 45 vierkante meter grond gelegen nabij de Nolle 35
33. circa 103 vierkante meter grond gelegen achter de Boorne 31
34. circa 38 vierkante meter grond gelegen nabij de Werfheegde 26
35. circa 141 vierkante meter grond gelegen nabij de Industriestraat 76
36. circa 1.092 vierkante meter grond gelegen nabij de Alsteedseweg 17
37. circa 11 vierkante meter grond gelegen nabij de Kroonprins 26
38. circa 111 vierkante meter grond gelegen nabij de Ramakerstraat 28
39. circa 22 vierkante meter grond, gelegen achter de Oude Boekeloseweg 68
nummer 1 t/m 39 conform een verkoopprijs zoals genoemd in de Nadere regels verkoop en
verhuur groenstroken.
40. circa 3.000 vierkante meter grond gelegen nabij de Krakeelsweg 12
41. circa 974 vierkante meter grond gelegen nabij de Oldenkotsedijk 5
42. circa 1.663 vierkante meter grond gelegen nabij de Huttenweg 1
43. circa 132 vierkante meter grond gelegen nabij de Kattendamsweg
44. circa 761 vierkante meter grond gelegen nabij de Goorsestraat 21
nummer 40 t/m 44 voor een prijs van € 2,- per vierkante meter kosten koper.

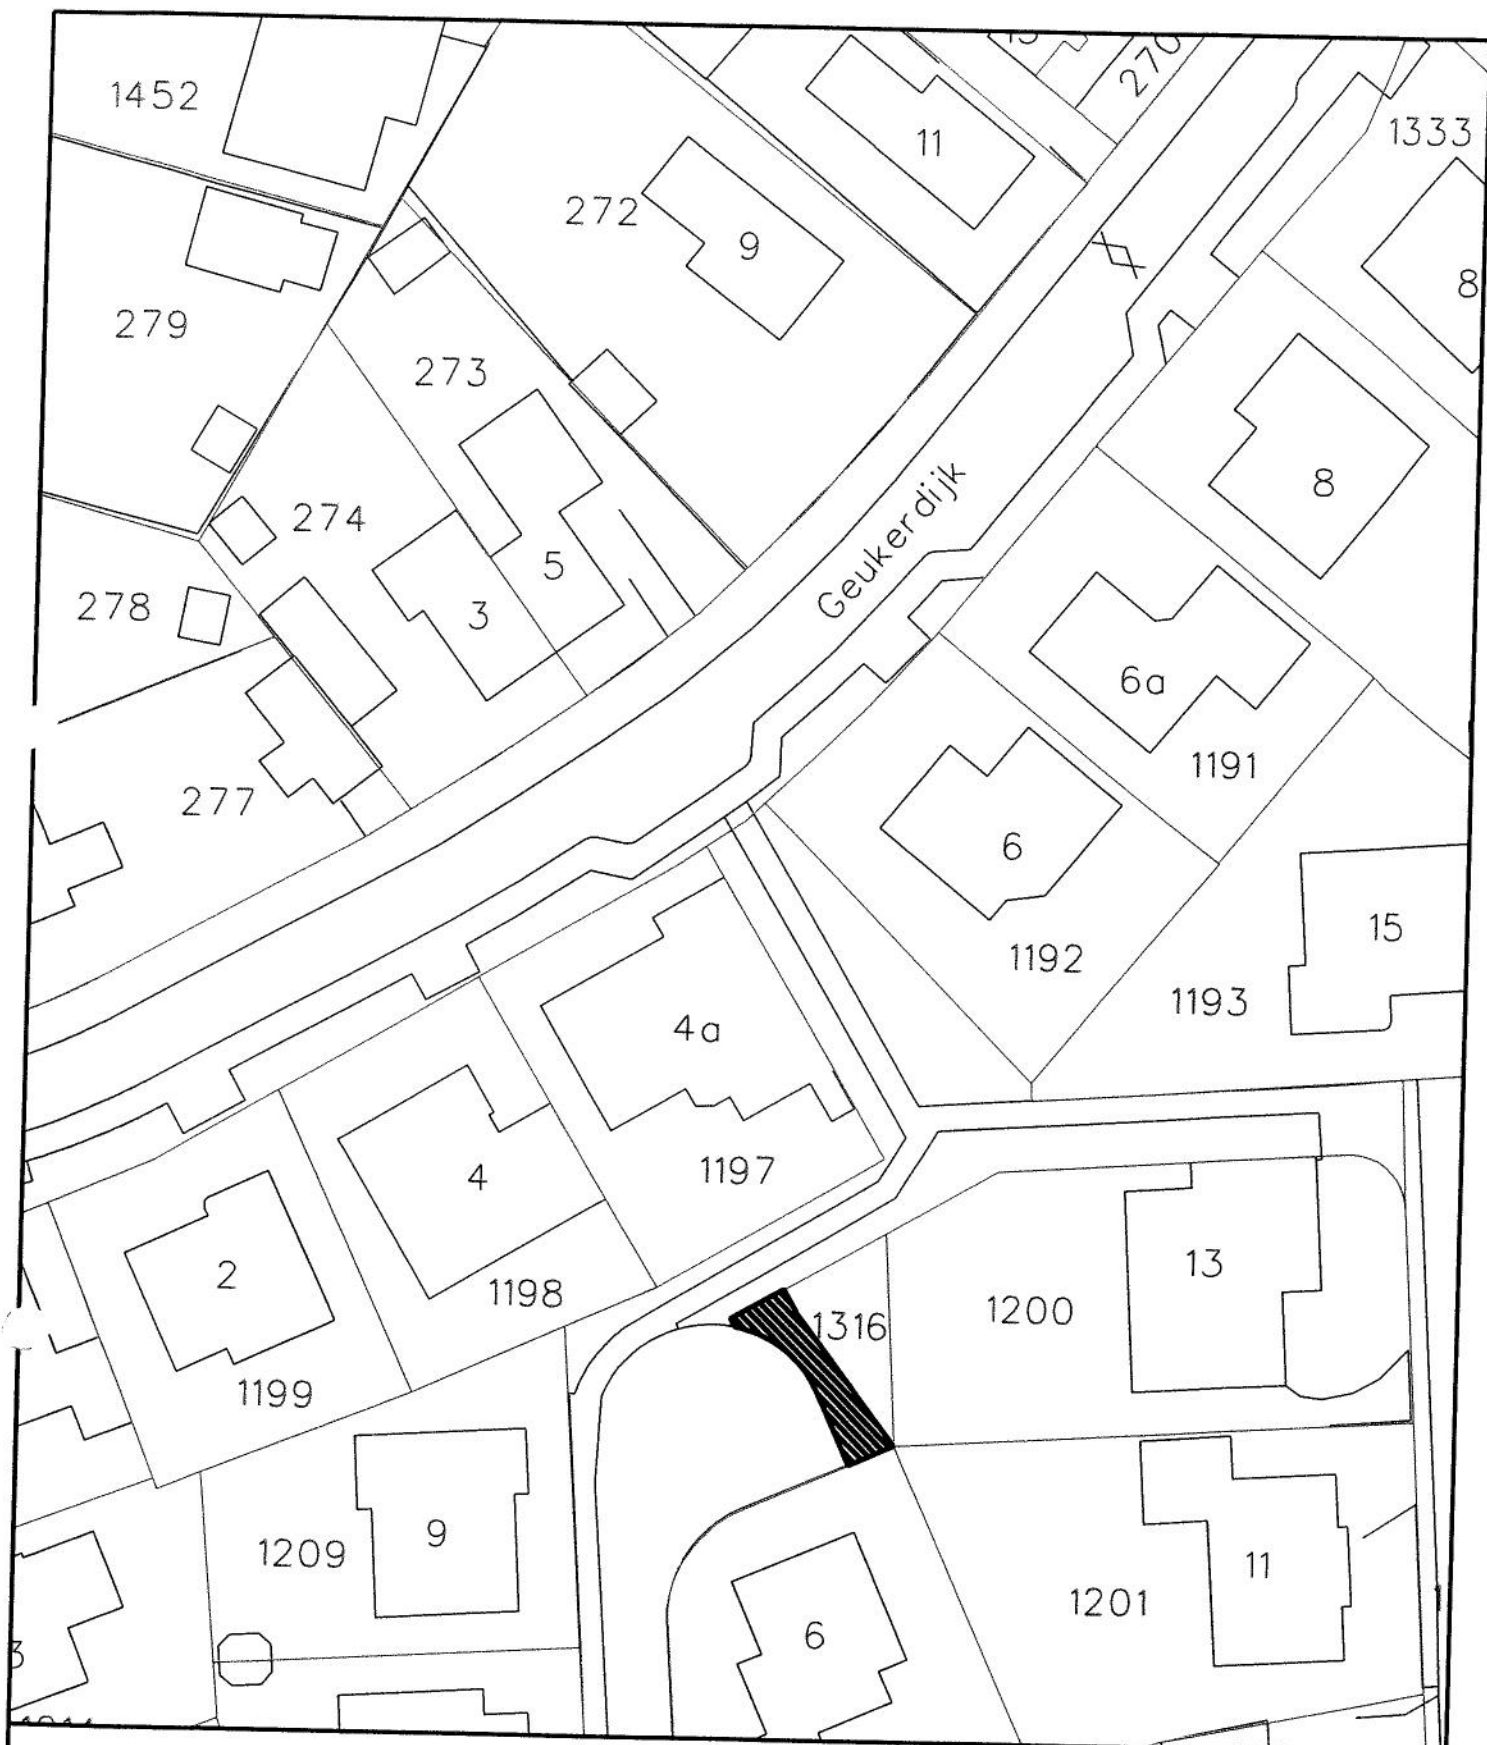

Verkooptekening nummer 176.



Aan te kopen door : N.W. Temink
 Adres : Vinkstraat 13
 Oppervlakte : 35 m²



Getekend : W. Derksen

Datum : 08-09-2015

Kadastrale gegevens : sectie: L nummer 01409

Schaal : 1 : 500

Aan deze kaart mogen geen maten worden ontleend


Kadastergrenzen



GEMEENTE
HAAKSBERGEN

Afdeling: BOR

Electrastraat 8 Postbus 102 7480AC Haaksbergen
 Tel: 053-5734567

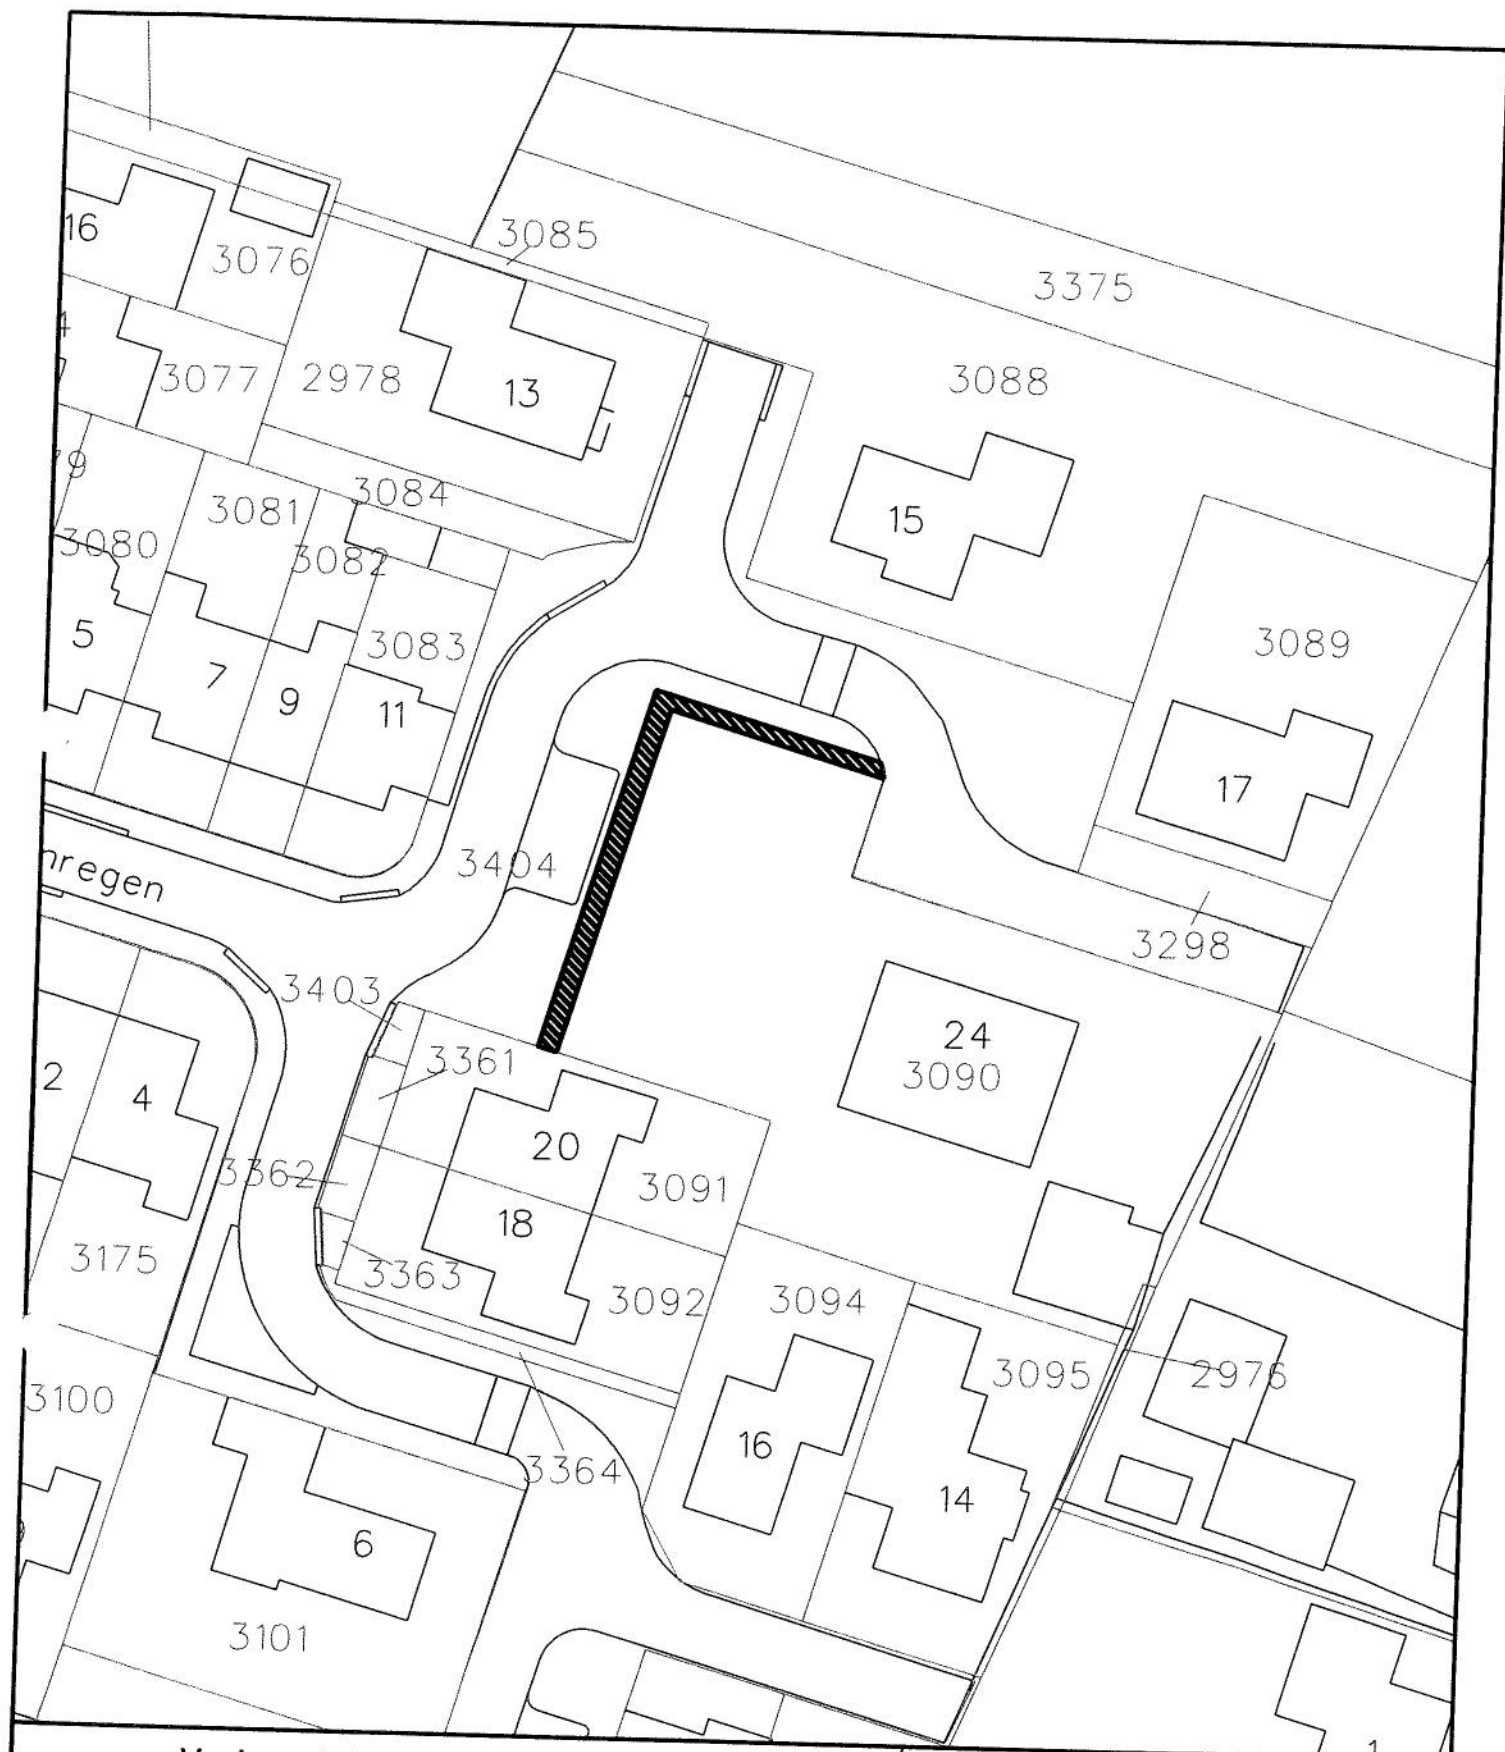

Verkooptekening nummer 227.



Aan te kopen door : H.C.J. Hulshof
 Adres : Coudenregen 24
 Oppervlakte : 50



GEMEENTE
HAAKSBERGEN
 Afdeling: BOR

Electrastraat 3 Postbus 102 7480AC Haaksbergen
 Tel: 053-6784667

Getekend : W. Derksen


Datum : 18-11-2015

Kadastrale gegevens : sectie C nummer 03404

Schaal : 1 : 500

Aan deze kaart mogen geen maten worden ontleend

Kadastergrenzen

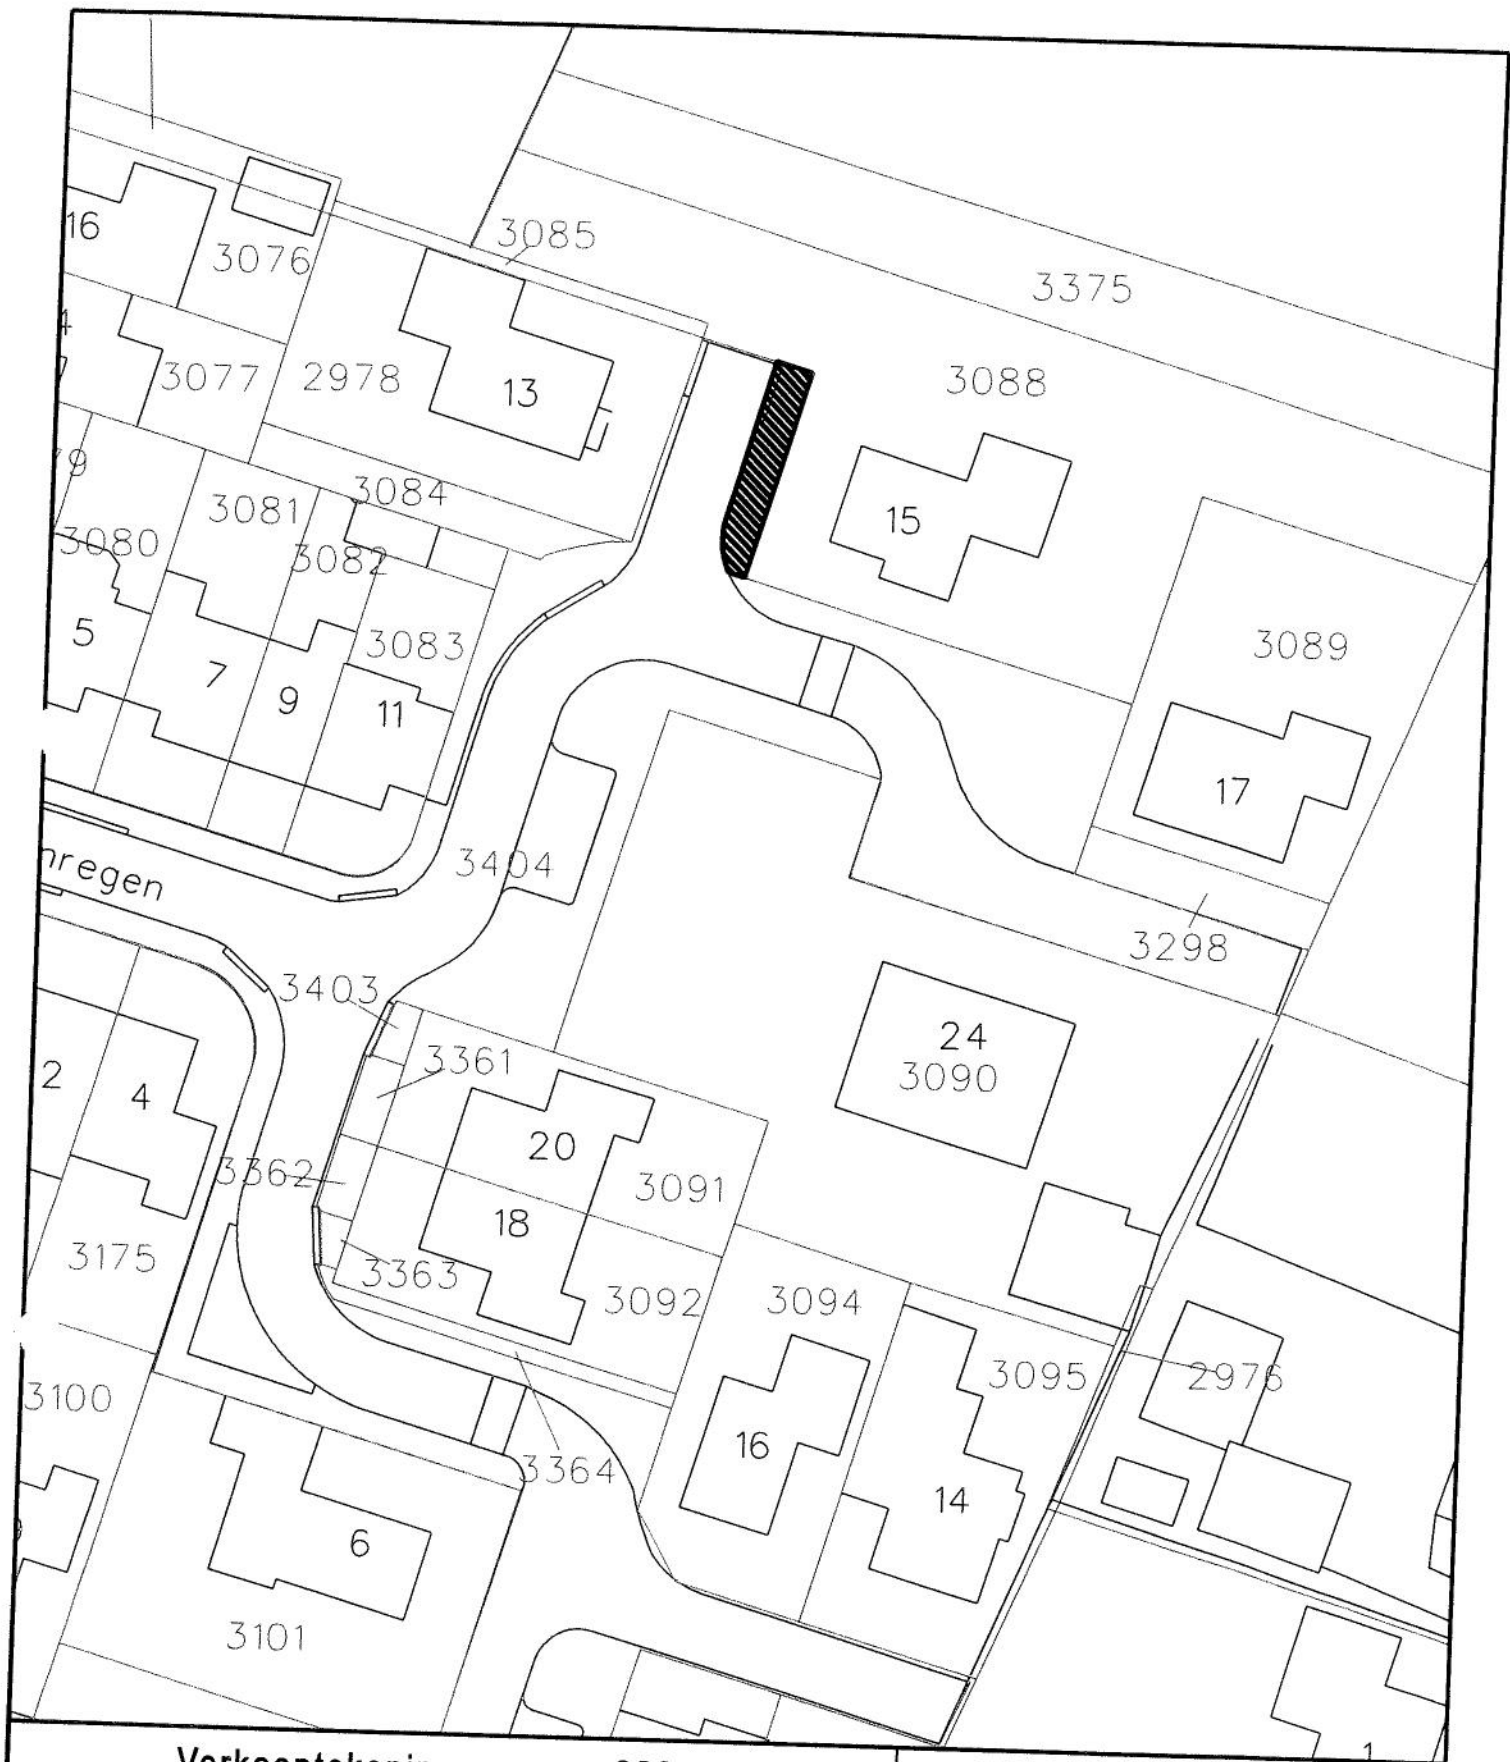

Verkooptekening nummer 228.



Aan te kopen door : W.H.F. ten Brinke
 Adres : Goudenregen 15
 Oppervlakte : 36 m²



GEMEENTE
HAAKSBERGEN
 Afdeling: BOR

Electrostraat 3 Postbus 102 7480AC Haaksbergen
 Tel: 053-6724667

Getekend : W. Derksen


Datum : 18-11-2015

Kadastrale gegevens : sectie C nummer 03404

Schaal : 1 : 500

Aan deze kaart mogen geen maten worden ontleend

Kadastergrenzen

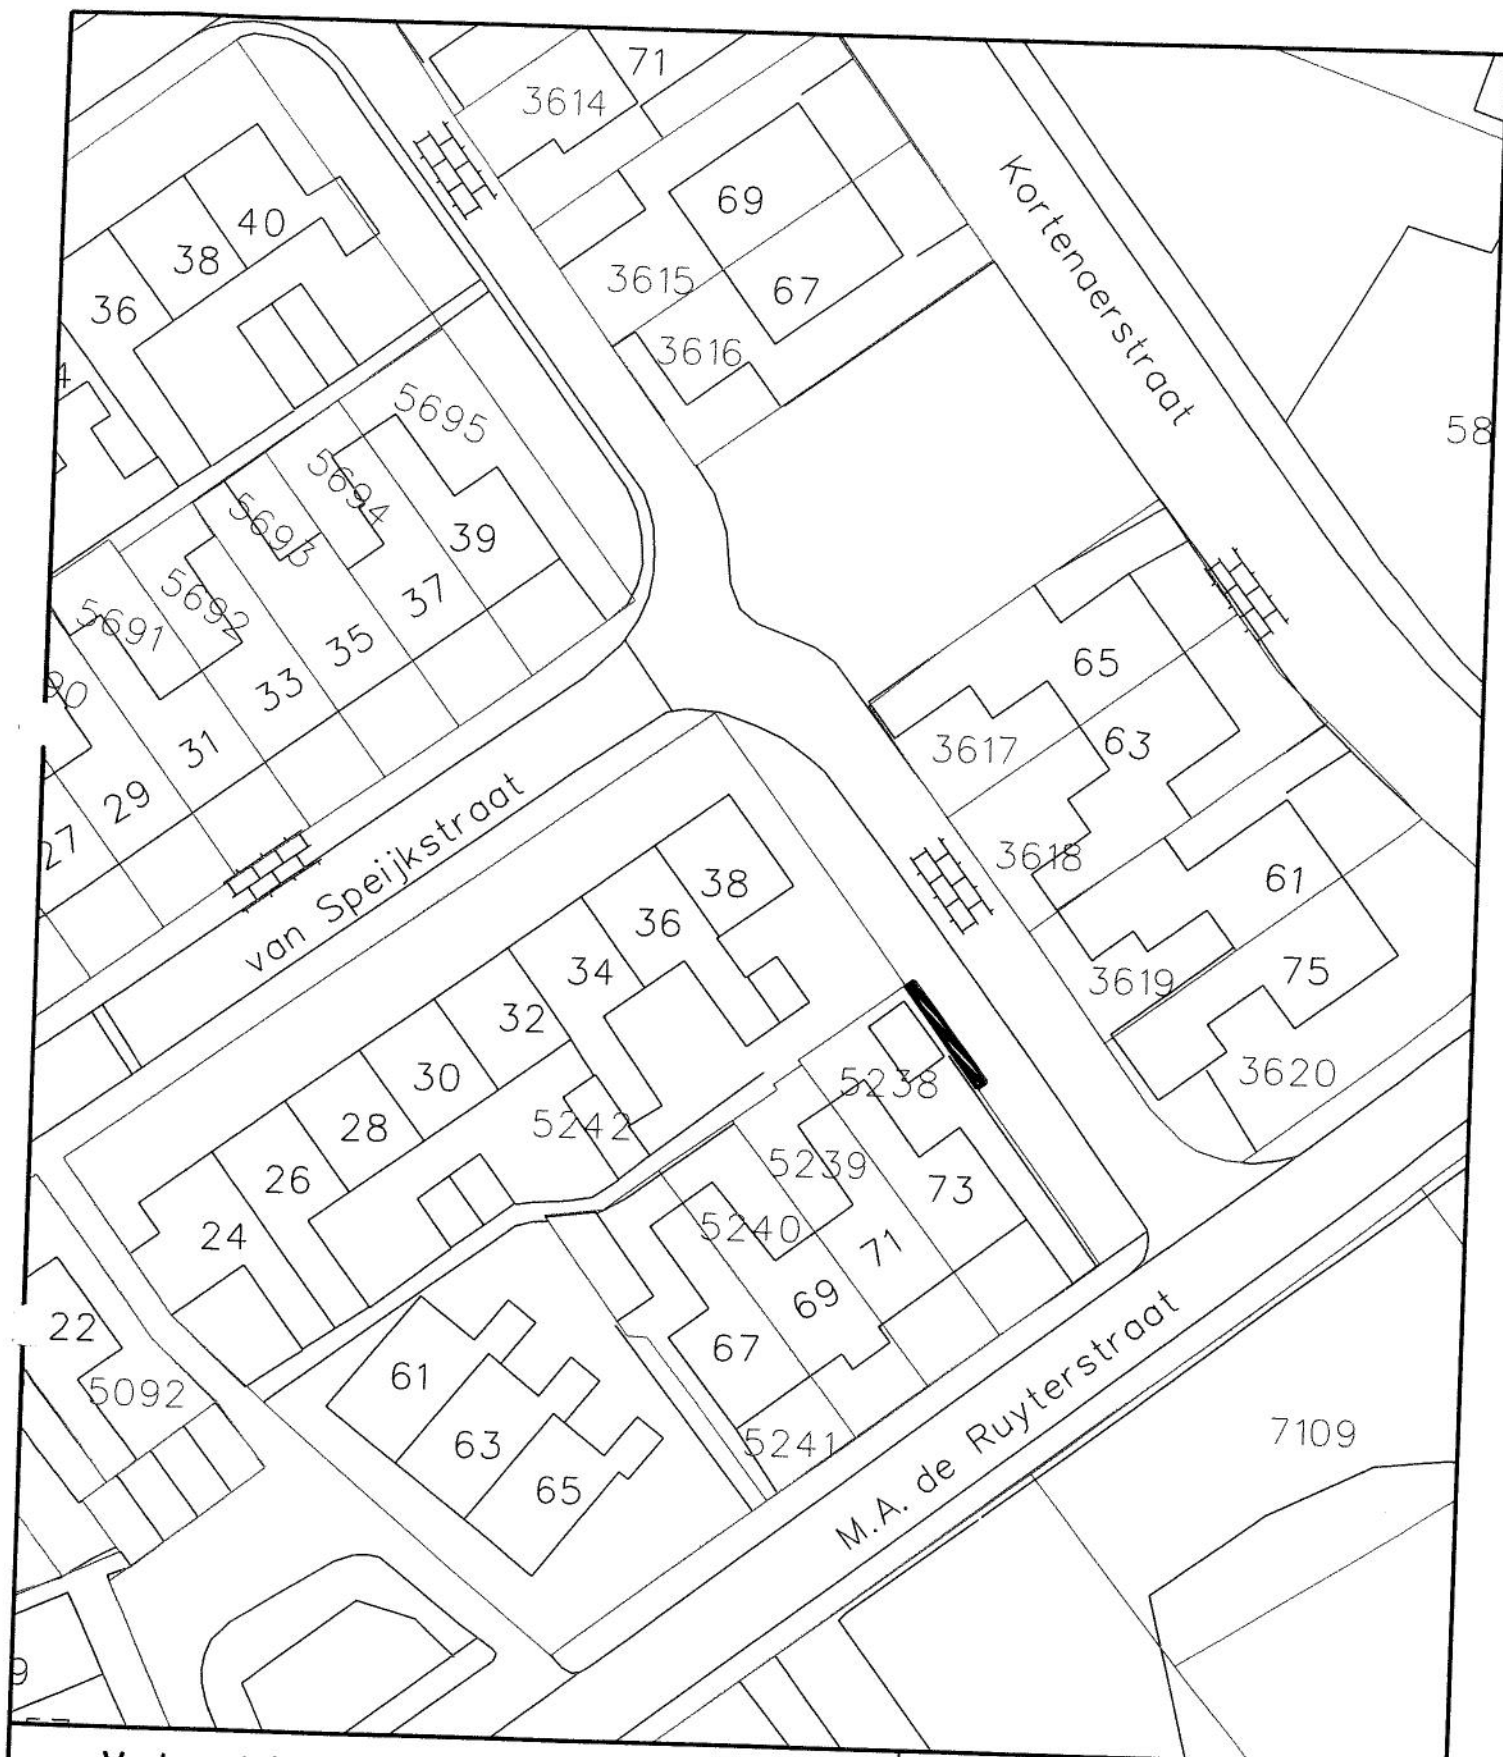

Verkooptekening nummer 210



Aan te kopen door : K. Scholten
 Adres : M.A. de Ruijterstraat 73
 Oppervlakte : 6 m²



GEMEENTE
HAAKSBERGEN
 Afdeling: BOR

Electrastraat 3 Postbus 102 7480AC Haaksbergen
 Tel 053-5734567

Getekend : W. Derksen


Datum : 29-10-2015

Kadastrale gegevens : sectie: K nummer 05831

Schaal : 1 : 500

Aan deze kaart mogen geen maten worden ontleend

Kadastergrenzen

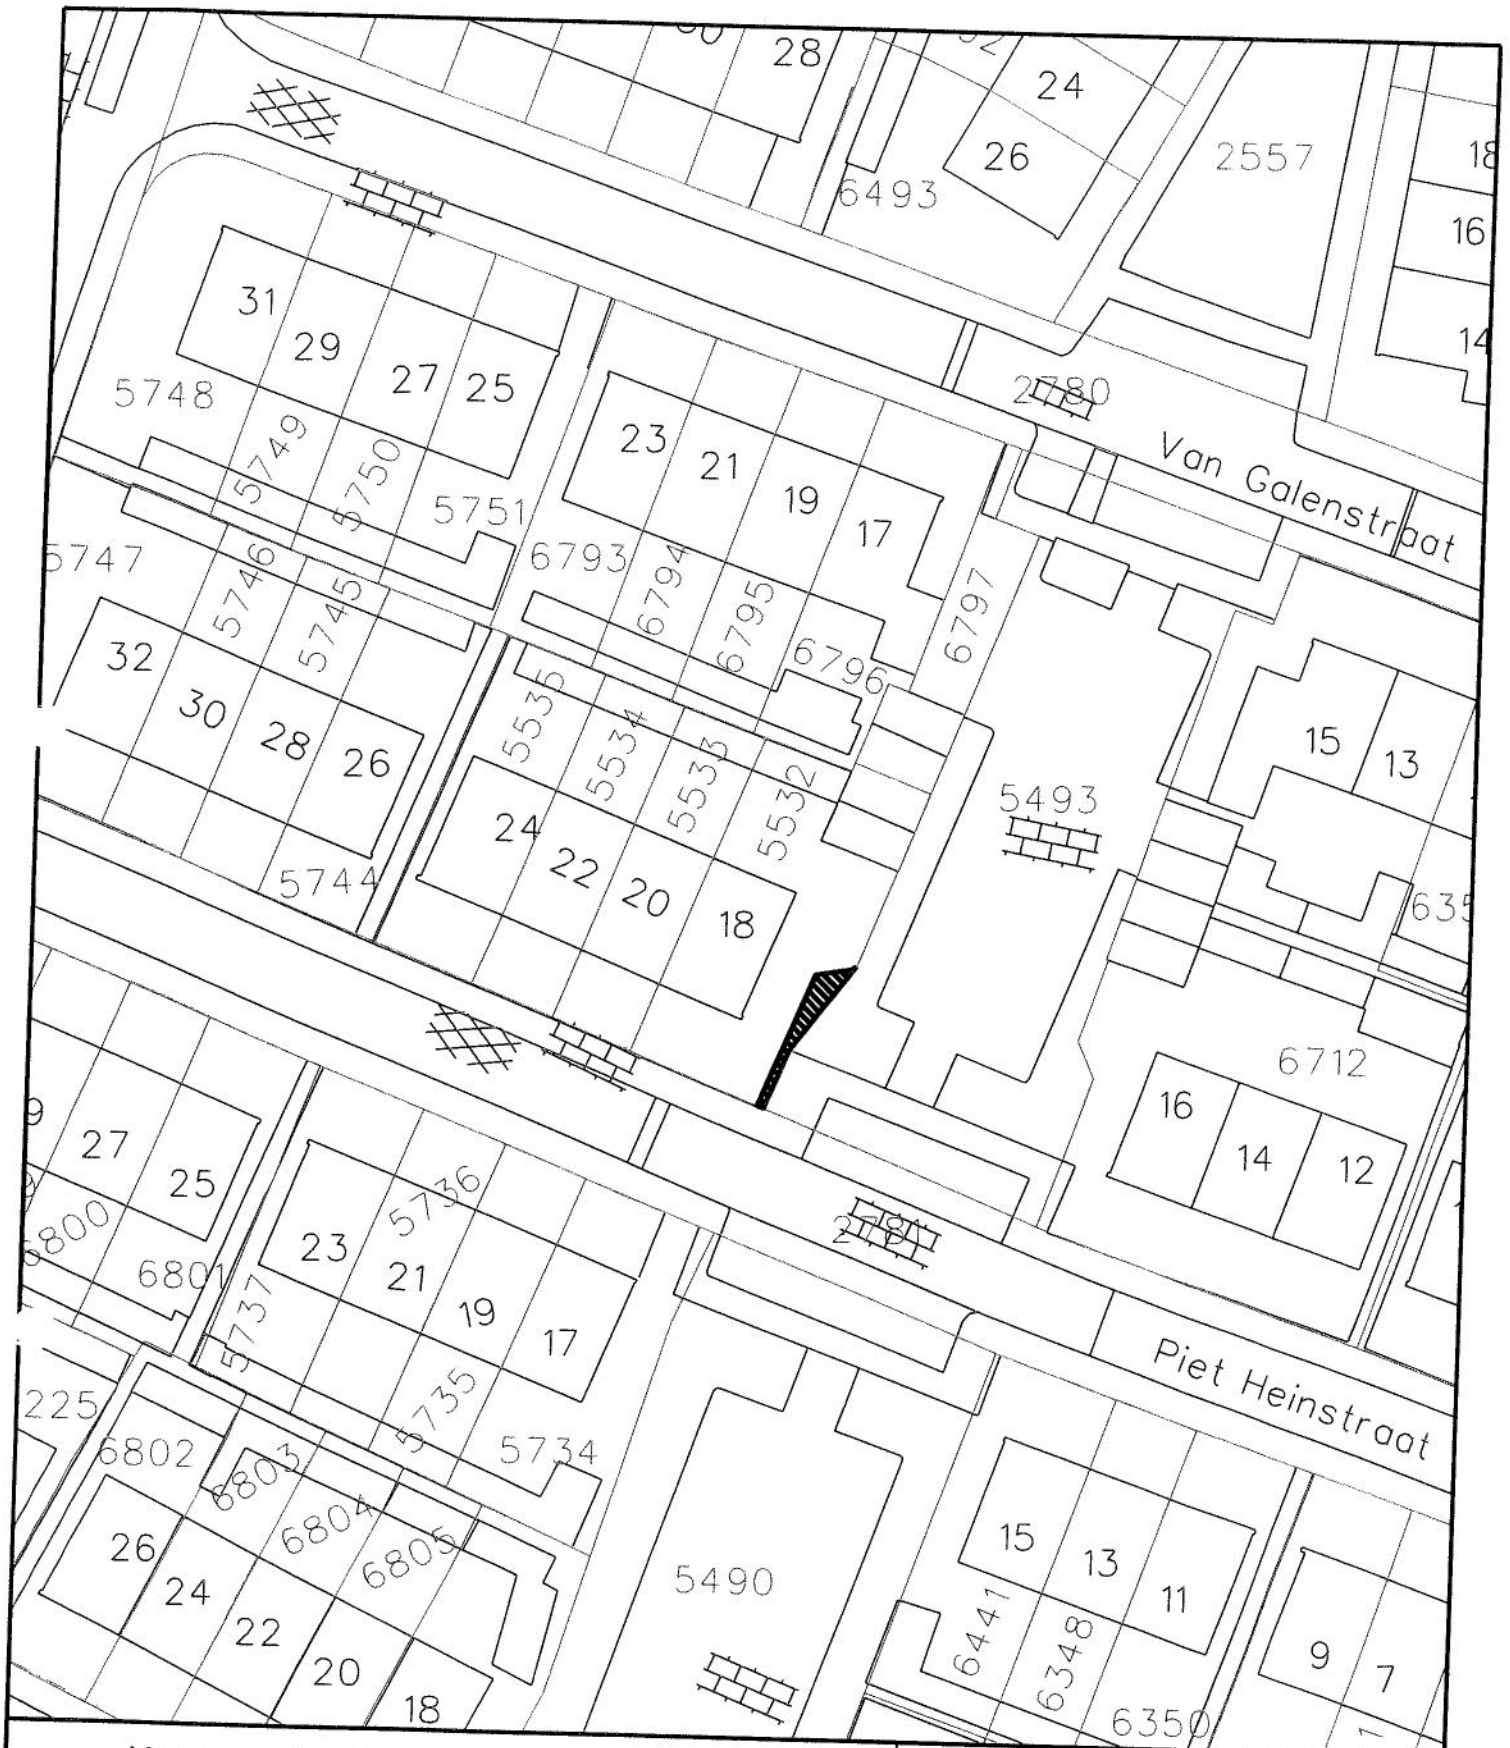

Verkooptekening nummer 226.



Aan te kopen door : E.J.H. Berendsen
 Adres : Piet Heinstraat 18
 Oppervlakte : 10 m²



GEMEENTE
HAAKSBERGEN
 Afdeling: BOR

Electrostraat 3 Postbus 102 7480AC Haaksbergen
 Tel: 053-5734567

Getekend : W. Derksen


Datum : 11-11-2015

Kadastrale gegevens : sectie K nummer 05493

Schaal : 1 : 500

Aan deze kaart mogen geen maten worden ontleend

Kadastergrenzen

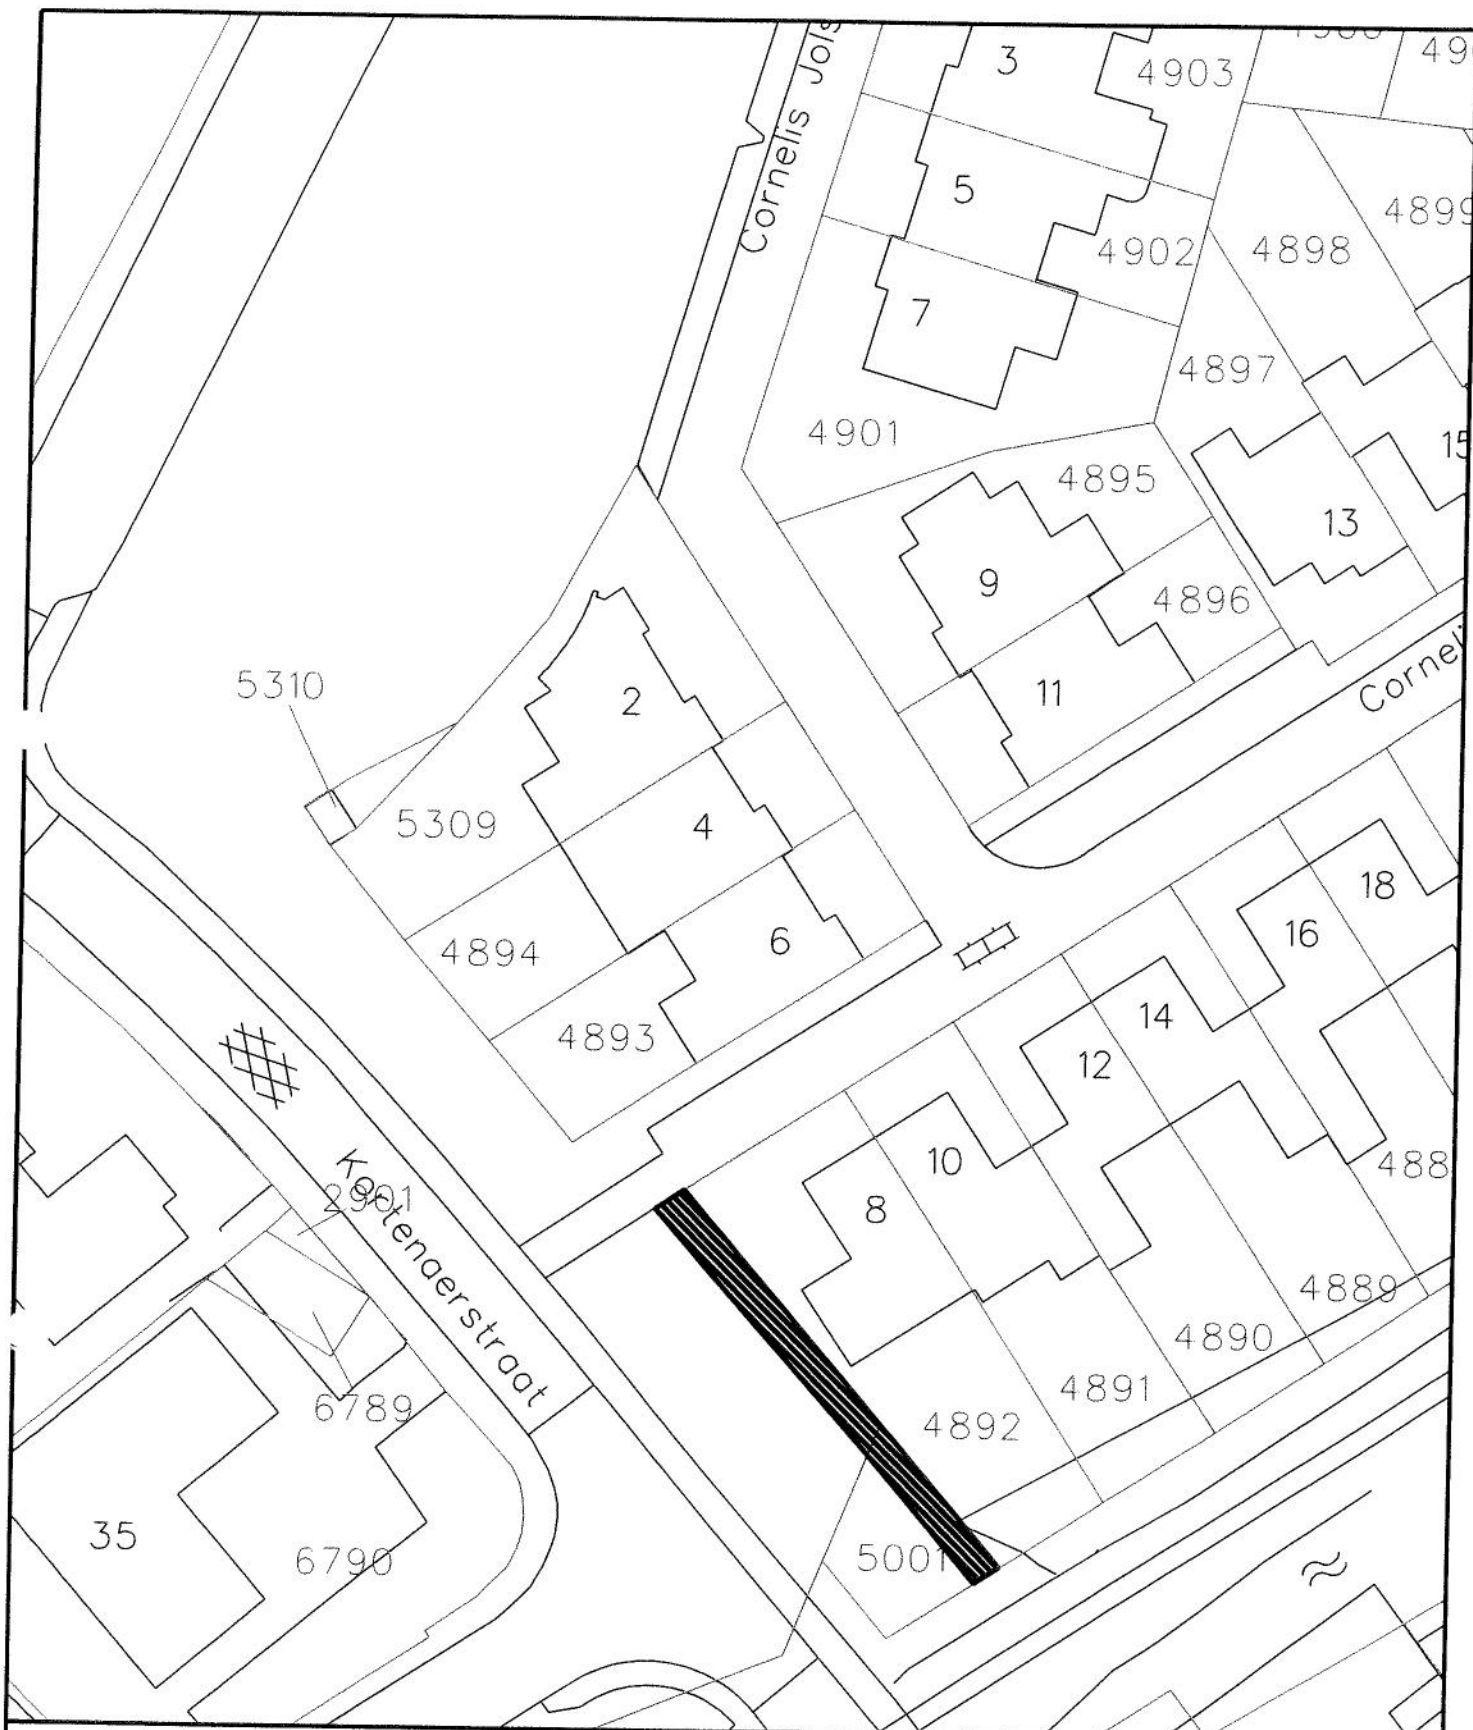

Verkooptekening nummer 225.



Aan te kopen door : H.H.G. Schutte
 Adres : Cornelis Jolstraat 8
 Oppervlakte : 73 m²



**GEMEENTE
 HAAKSBERGEN**
 Afdeling: BOR

Getekend : W. Derksen

Datum : 18-11-2015


Kadastrale gegevens : sectie K nummers 05831 en sectie K 05001

Schaal : 1 : 500

Aan deze kaart mogen geen maten worden ontleend

Kadastergrenzen

Electrastraat 3 Postbus 102 7480AC Haaksbergen
 Tel: 053-5734667

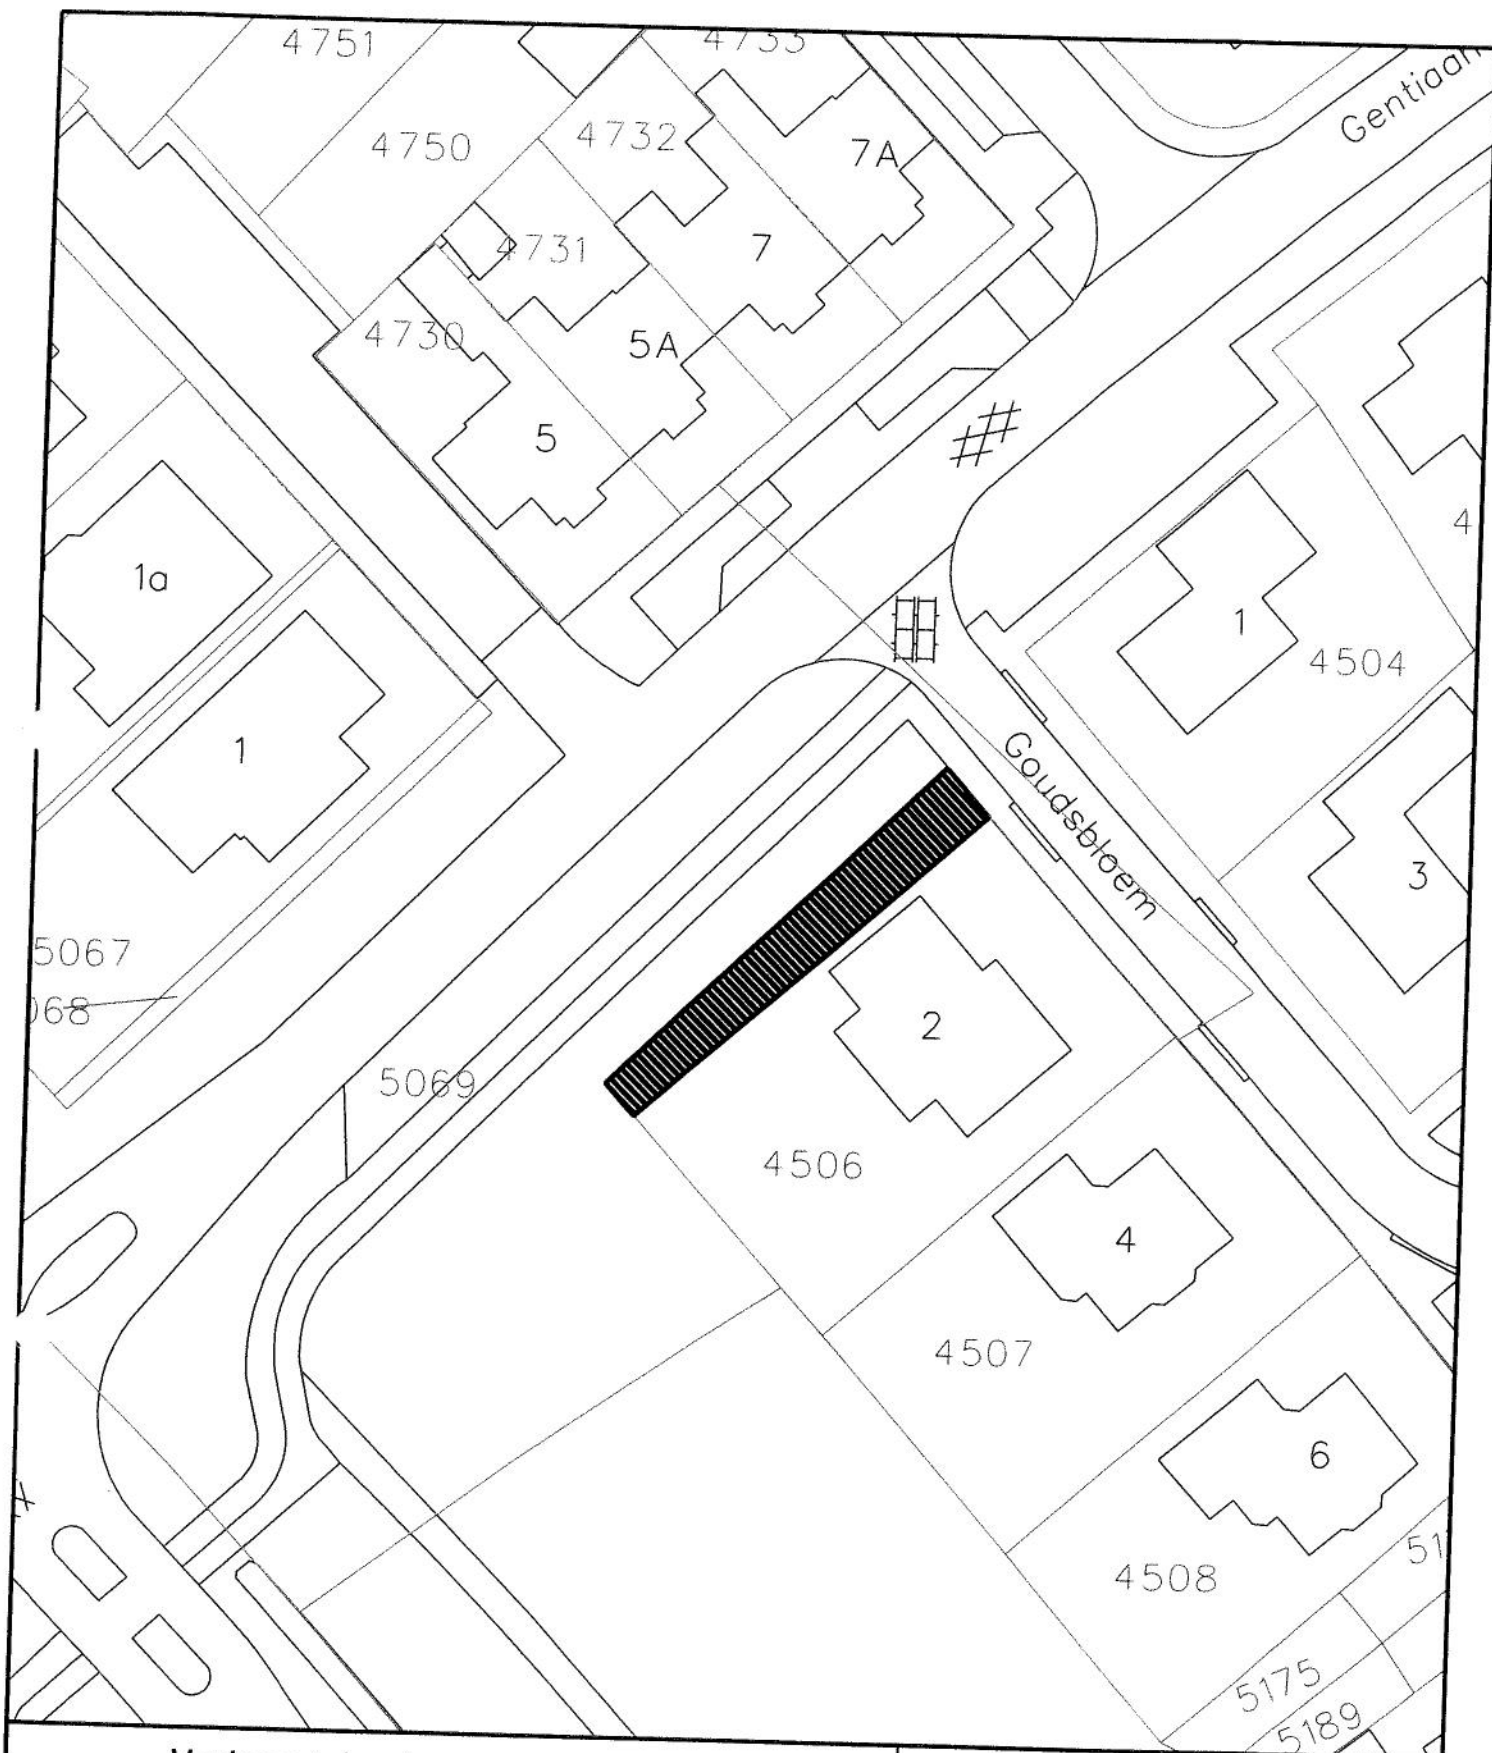

Verkooptekening nummer 212.



Aan te kopen door : H. Kat
 Adres : Goudsbloem 2
 Oppervlakte : +/- 120 m²



Getekend : W. Derksen

Datum : 19-11-2015

Kadastrale gegevens : sectie B nummer 05069

Schaal : 1 : 500

Aan deze kaart mogen geen maten worden ontleend

Kadastergrenzen



GEMEENTE
HAAKSBERGEN

Afdeling: BOR

Electrostraat 3

Postbus 102 7480AC Haaksbergen

Tel 053-5734567



Verkooptekening nummer 205.



Aan te kopen door : J.H. Kersemeekers
 Adres : Haagwinde 22
 Oppervlakte : 134 m²

● = Lantaarnpaal



Getekend : W. Derksen

Datum : 17-11-2015

Kadastrale gegevens : sectie B nummer 05126

Schaal : 1 : 500


Aan deze kaart mogen geen maten worden ontleend

Kadastergrenzen



GEMEENTE
HAAKSBERGEN
 Afdeling: BOR

Electrostraat 3 Postbus 102 7460AC Haaksbergen
 Tel 053-5784567

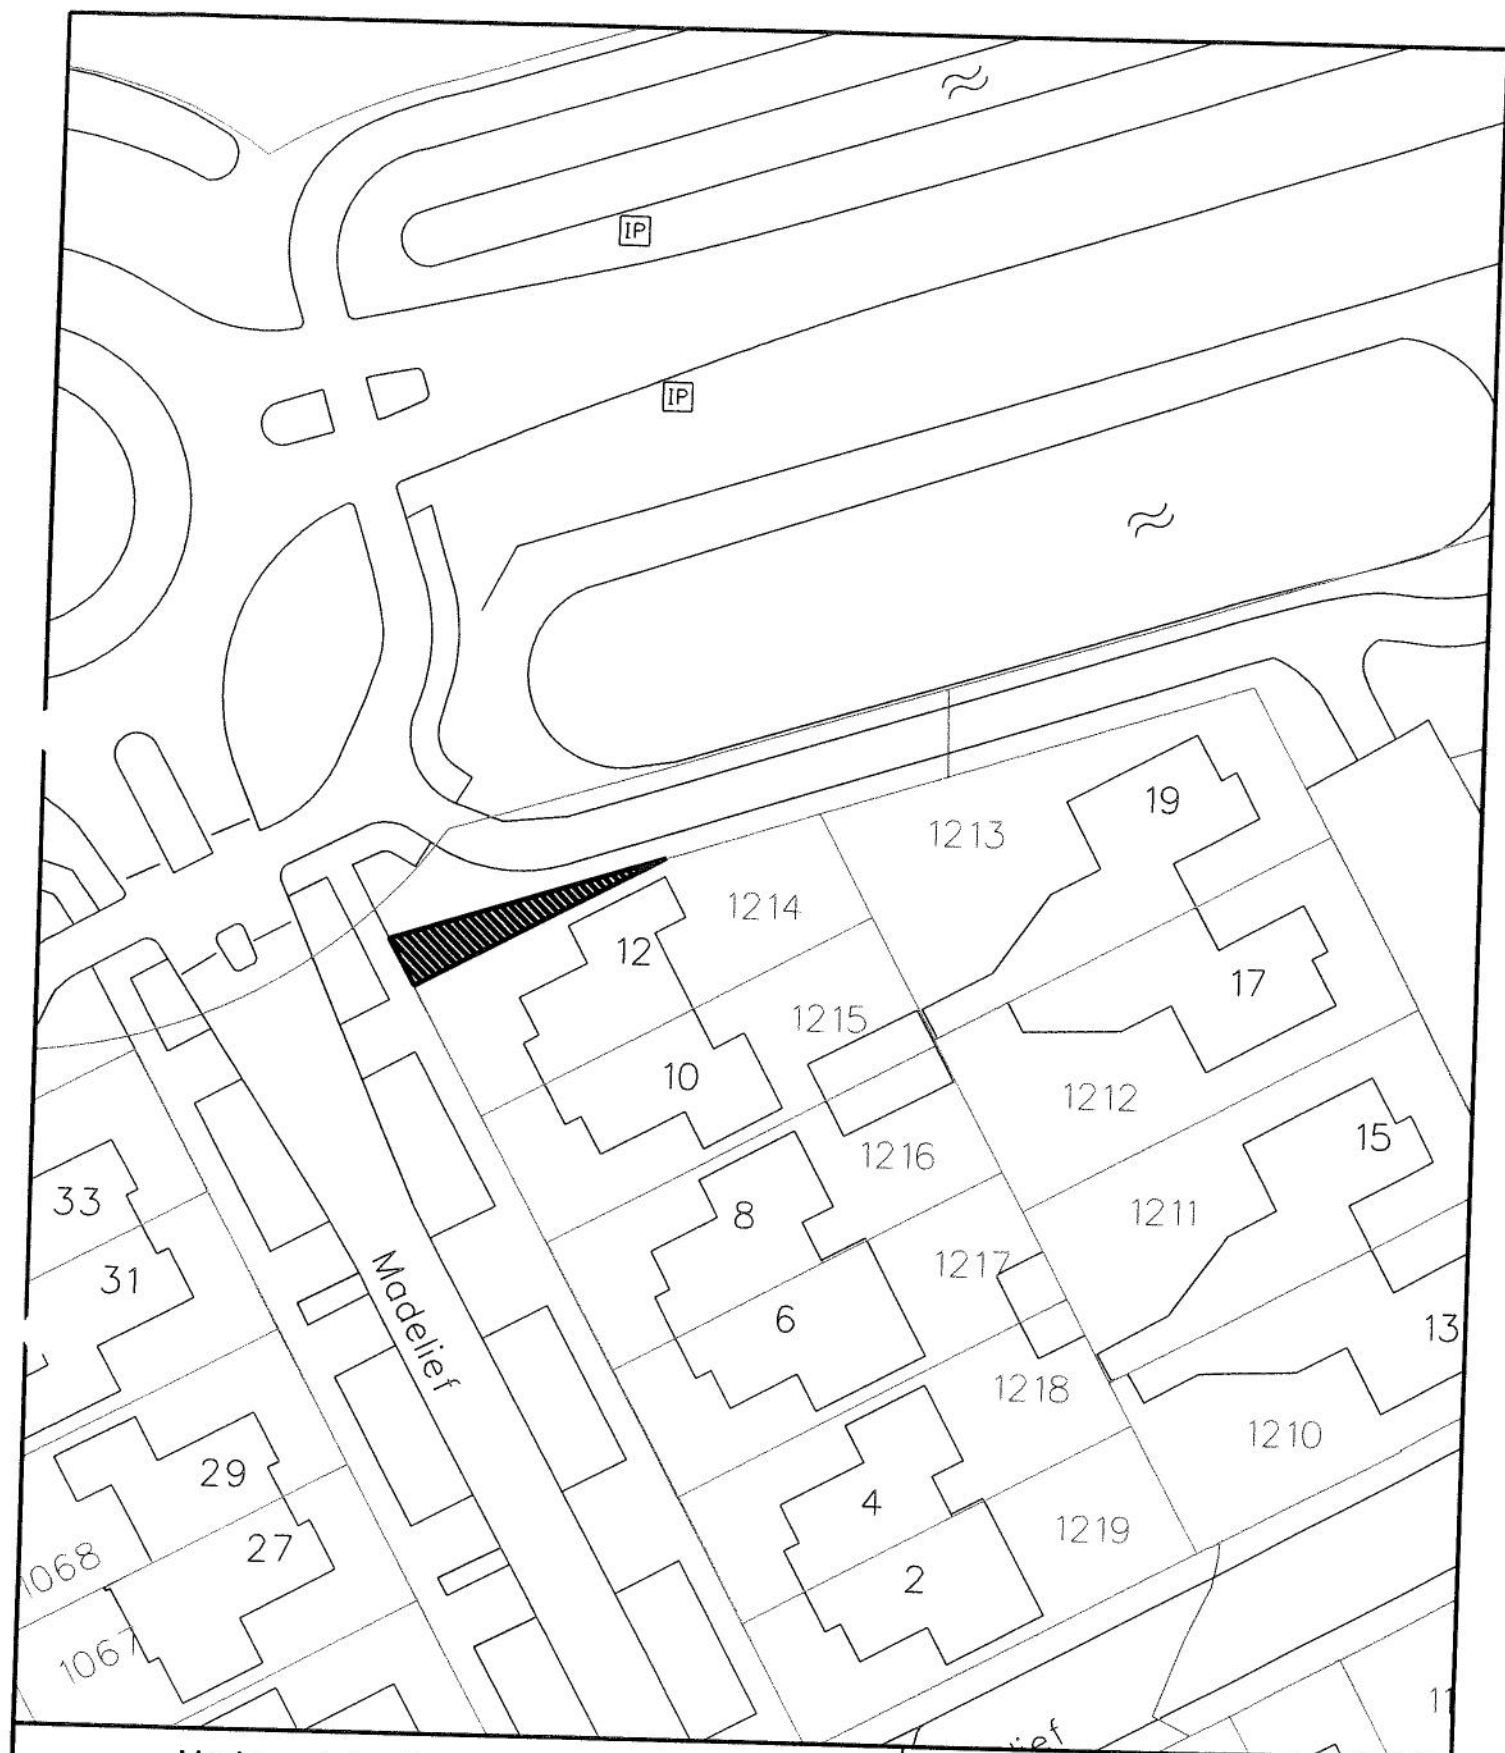

Verkooptekening nummer 213



Aan te kopen door : R.H. Pots
 Adres : Modelief 12
 Oppervlakte : 36 m²



Getekend : W. Derksen

Datum : 19-11-2015

Kadastrale gegevens : sectie 0 nummer 01222

Schaal : 1 : 500


Aan deze kaart mogen geen maten worden ontleend

Kadastergrenzen



GEMEENTE
HAAKSBERGEN
 Afdeling: BOR

Electrostreet 3 Postbus 102 7480AC Haaksbergen
 Tel: 053-6784567

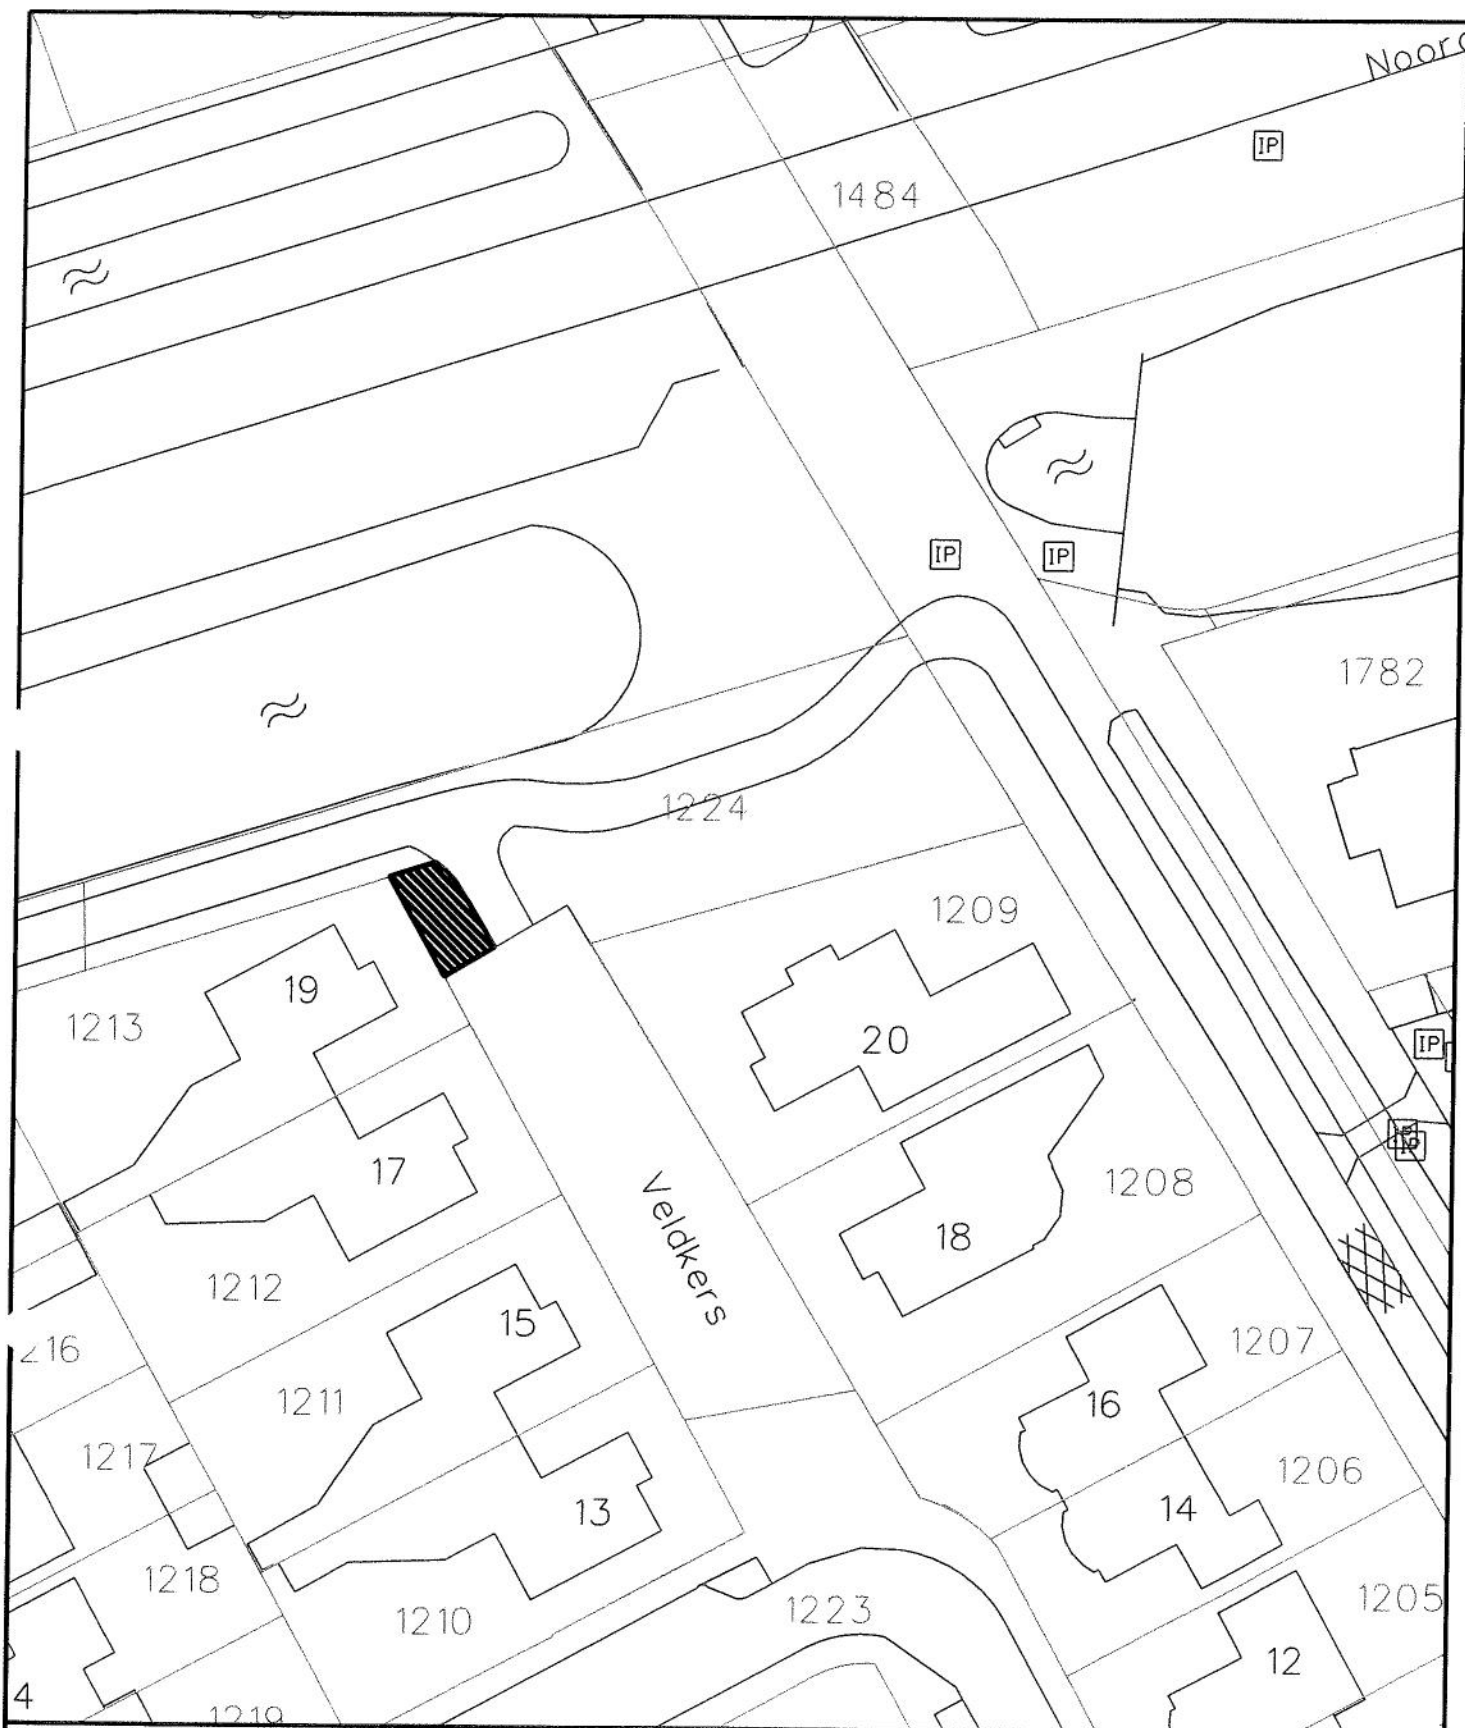

Verkooptekening nummer 214



Aan te kopen door : J.H.M. Helmink
 Adres : Veldkers 19
 Oppervlakte : 29 m²



Getekend : W. Darksen

Datum : 19-11-2015

Kadastrale gegevens : sectie 0 nummer 01224

Schaal : 1 : 500


Aan deze kaart mogen geen maten worden ontleend

Kadastergrenzen



GEMEENTE
HAAKSBERGEN
 Afdeling: BOR

Electrastraat 3 Postbus 102 7480AC Haaksbergen
 Tel: 053-5734567

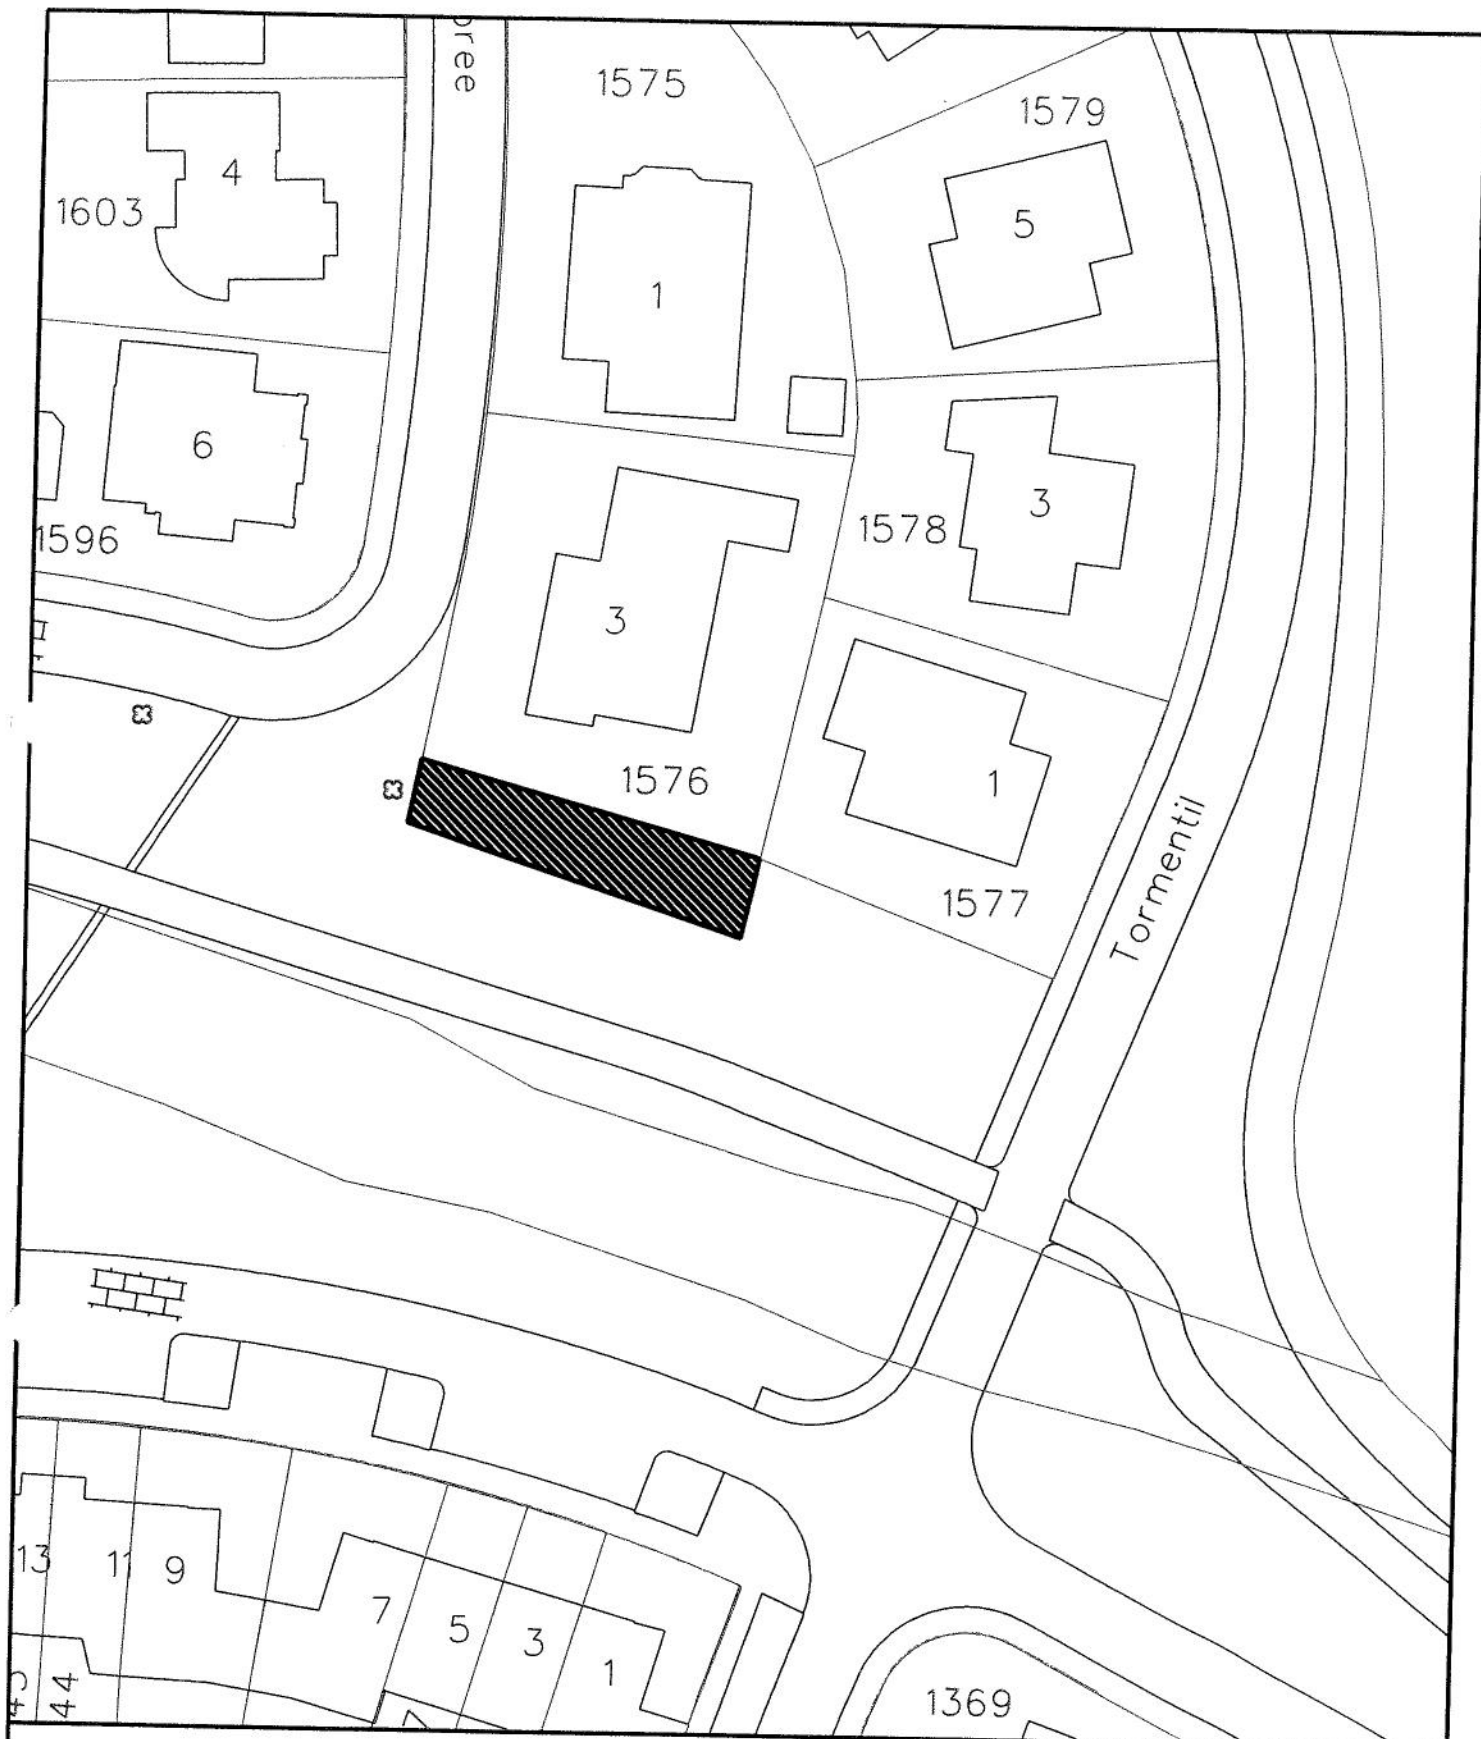

Verkooptekening nummer 13.



Aan te kopen door : B.W. Volker
 Adres : Weegbree 3
 Oppervlakte : 123 m²



Boom handhaven



**GEMEENTE
 HAAKSBERGEN**

Afdeling: BOR

Electrestraat 3 Postbus 102 7480 AC Haaksbergen
 Tel: 053-6734567

Getekend : W. Derksen


Datum : 21-05-2015

Kadastrale gegevens : sectie 0 nr. 01797

Schaal : 1 : 500

Aan deze kaart mogen geen maten worden ontleend

Kadastergrenzen

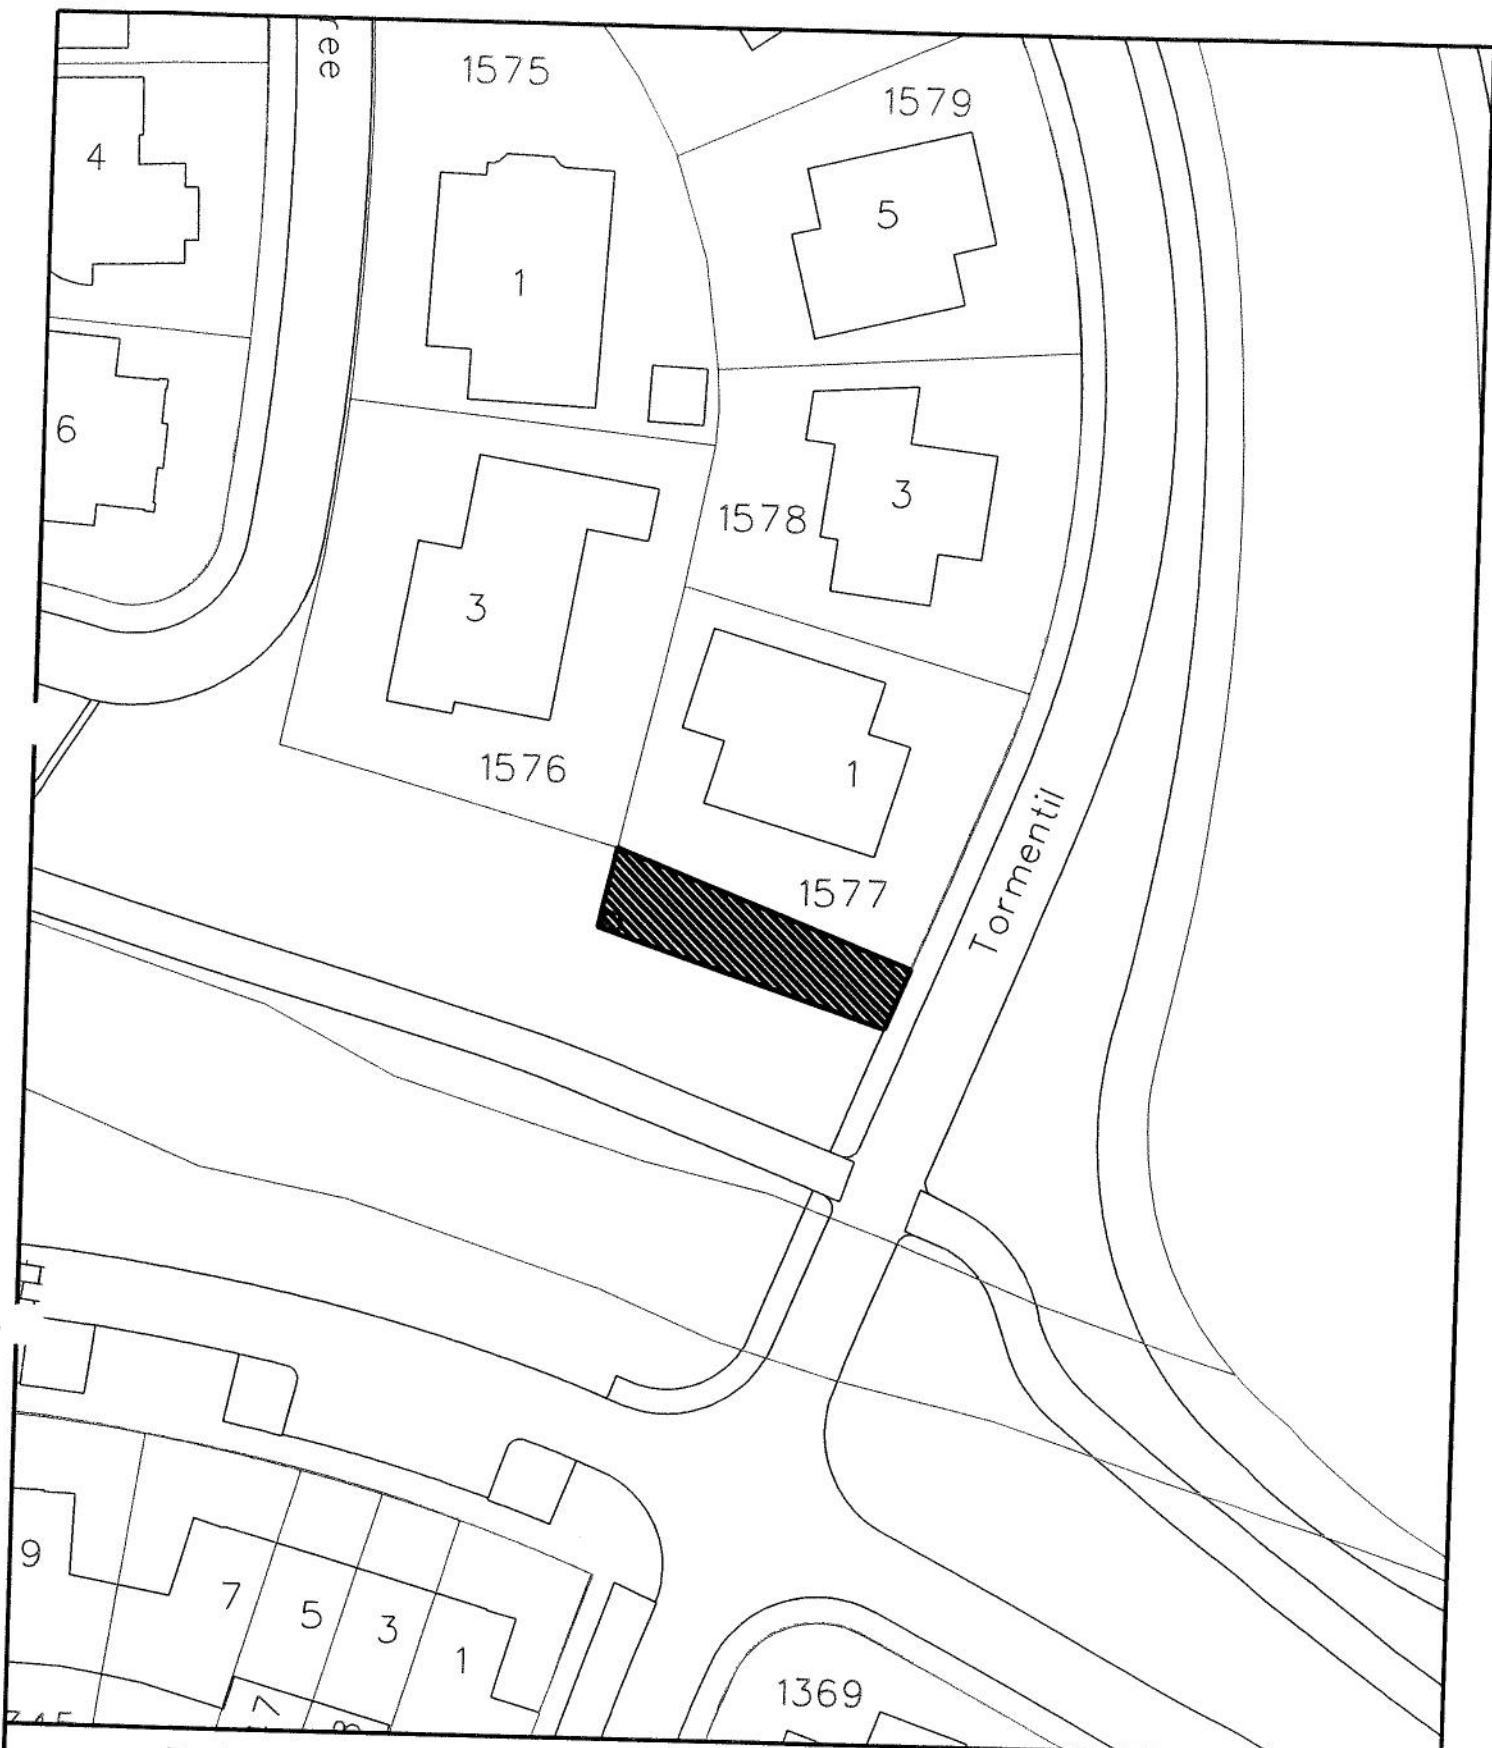

Verkooptekening nummer 14.



Aan te kopen door : H.A.G. Mentink
 Adres : Tormentil 1
 Oppervlakte : 108 m²



Getekend : W. Derksen

Datum : 21-05-2015

Kadastrale gegevens : sectie 0 nr.01797

Schaal : 1 : 500

Aan deze kaart mogen geen maten worden ontleend

Kadastrergrenzen



GEMEENTE
HAAKSBERGEN

Afdeling: BOR

Electrostraat 3 Postbus 102 7480 AC Haaksbergen
 Tel: 053-6734567



Verkooptekening nummer 9.



Aan te kopen door : T. Spit
Adres : Duinroos 2
Oppervlakte : 51 m²



Getekend : W. Derksen

Datum : 07-04-2015

Kadastrale gegevens : sectie 0 nummer 02035

Schaal : 1 : 500

Aan deze kaart mogen geen maten worden ontleend

Kadastergrenzen



**GEMEENTE
HAAKSBERGEN**

Afdeling: BOR

Electrastraat 3 Postbus 102 7480AC Haaksbergen
T: 053-5734667



Verkooptekening nummer 10.



Aan te kopen door : F.P.H Grefte
 Adres : Parnassia 17
 Oppervlakte : 55 m²




Getekend : W. Derksen	Datum : 11-05-2015
Kadastrale gegevens : sectie 0 nummer 02035	Schaal : 1 : 500
Aan deze kaart mogen geen maten worden ontleend	Kadastergrenzen



**GEMEENTE
 HAAKSBERGEN**
 Afdeling: BOR

Electrastraat 3 Postbus 102 7480AC Haaksbergen
 Tel 653-6734667

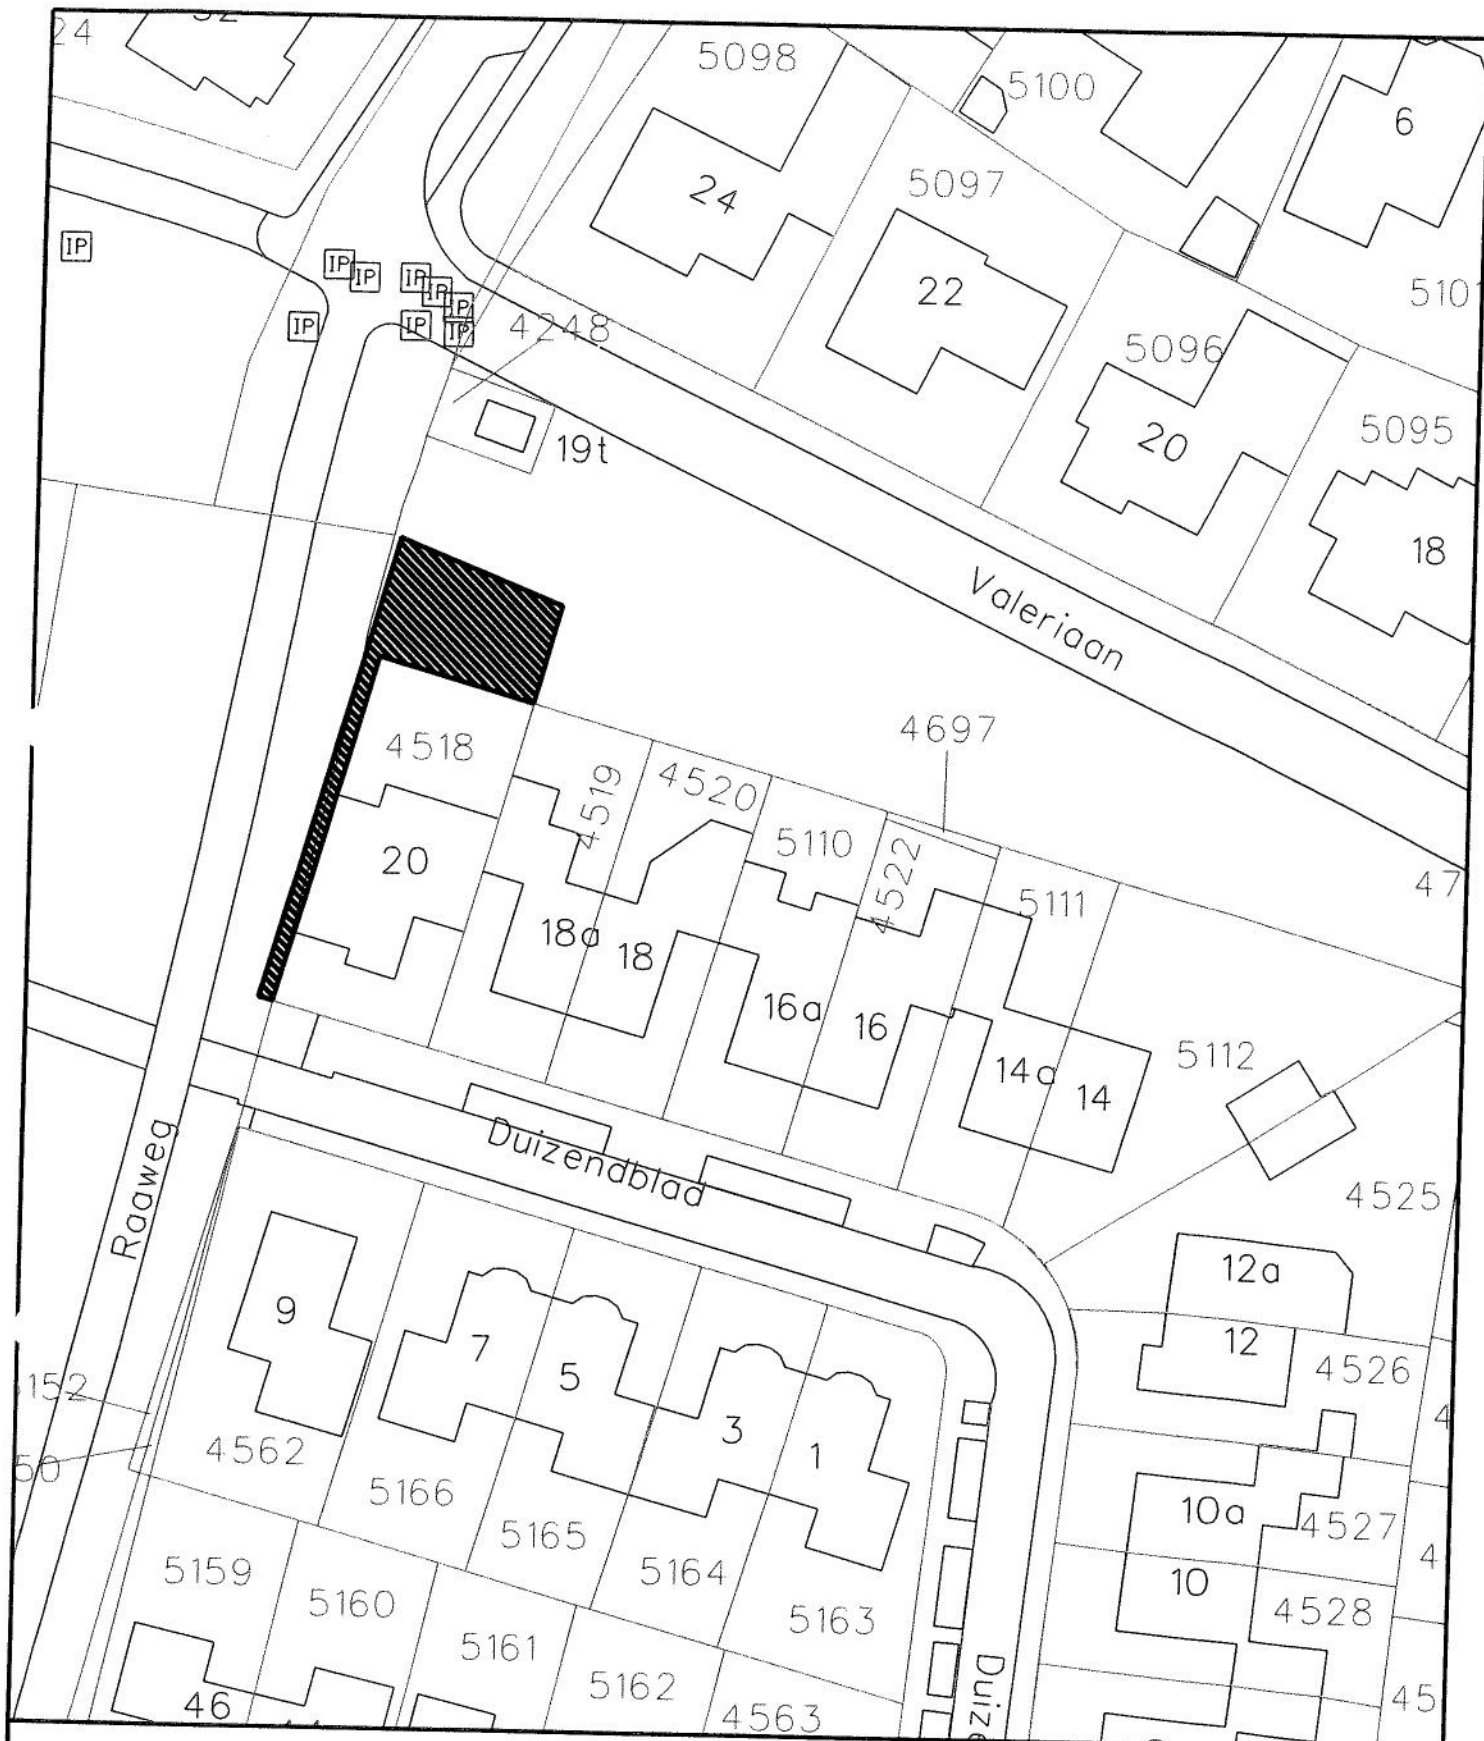

Verkooptekening nummer 65.



Aan te kopen door : E.W.J. Overbeek
 Adres : Duizendblad 20
 Oppervlakte : 118 m²



Getekend : W. Dierksen

Datum : 19-11-2015

Kadastrale gegevens : sectie B nummer 05156

Schaal : 1 : 500


Aan deze kaart mogen geen maten worden ontleend

Kadastralgrenzen



GEMEENTE
HAAKSBERGEN
 Afdeling: BOR

Electrostraat 3 Postbus 102 7480 AC Haaksbergen
 Tel 053-6734667

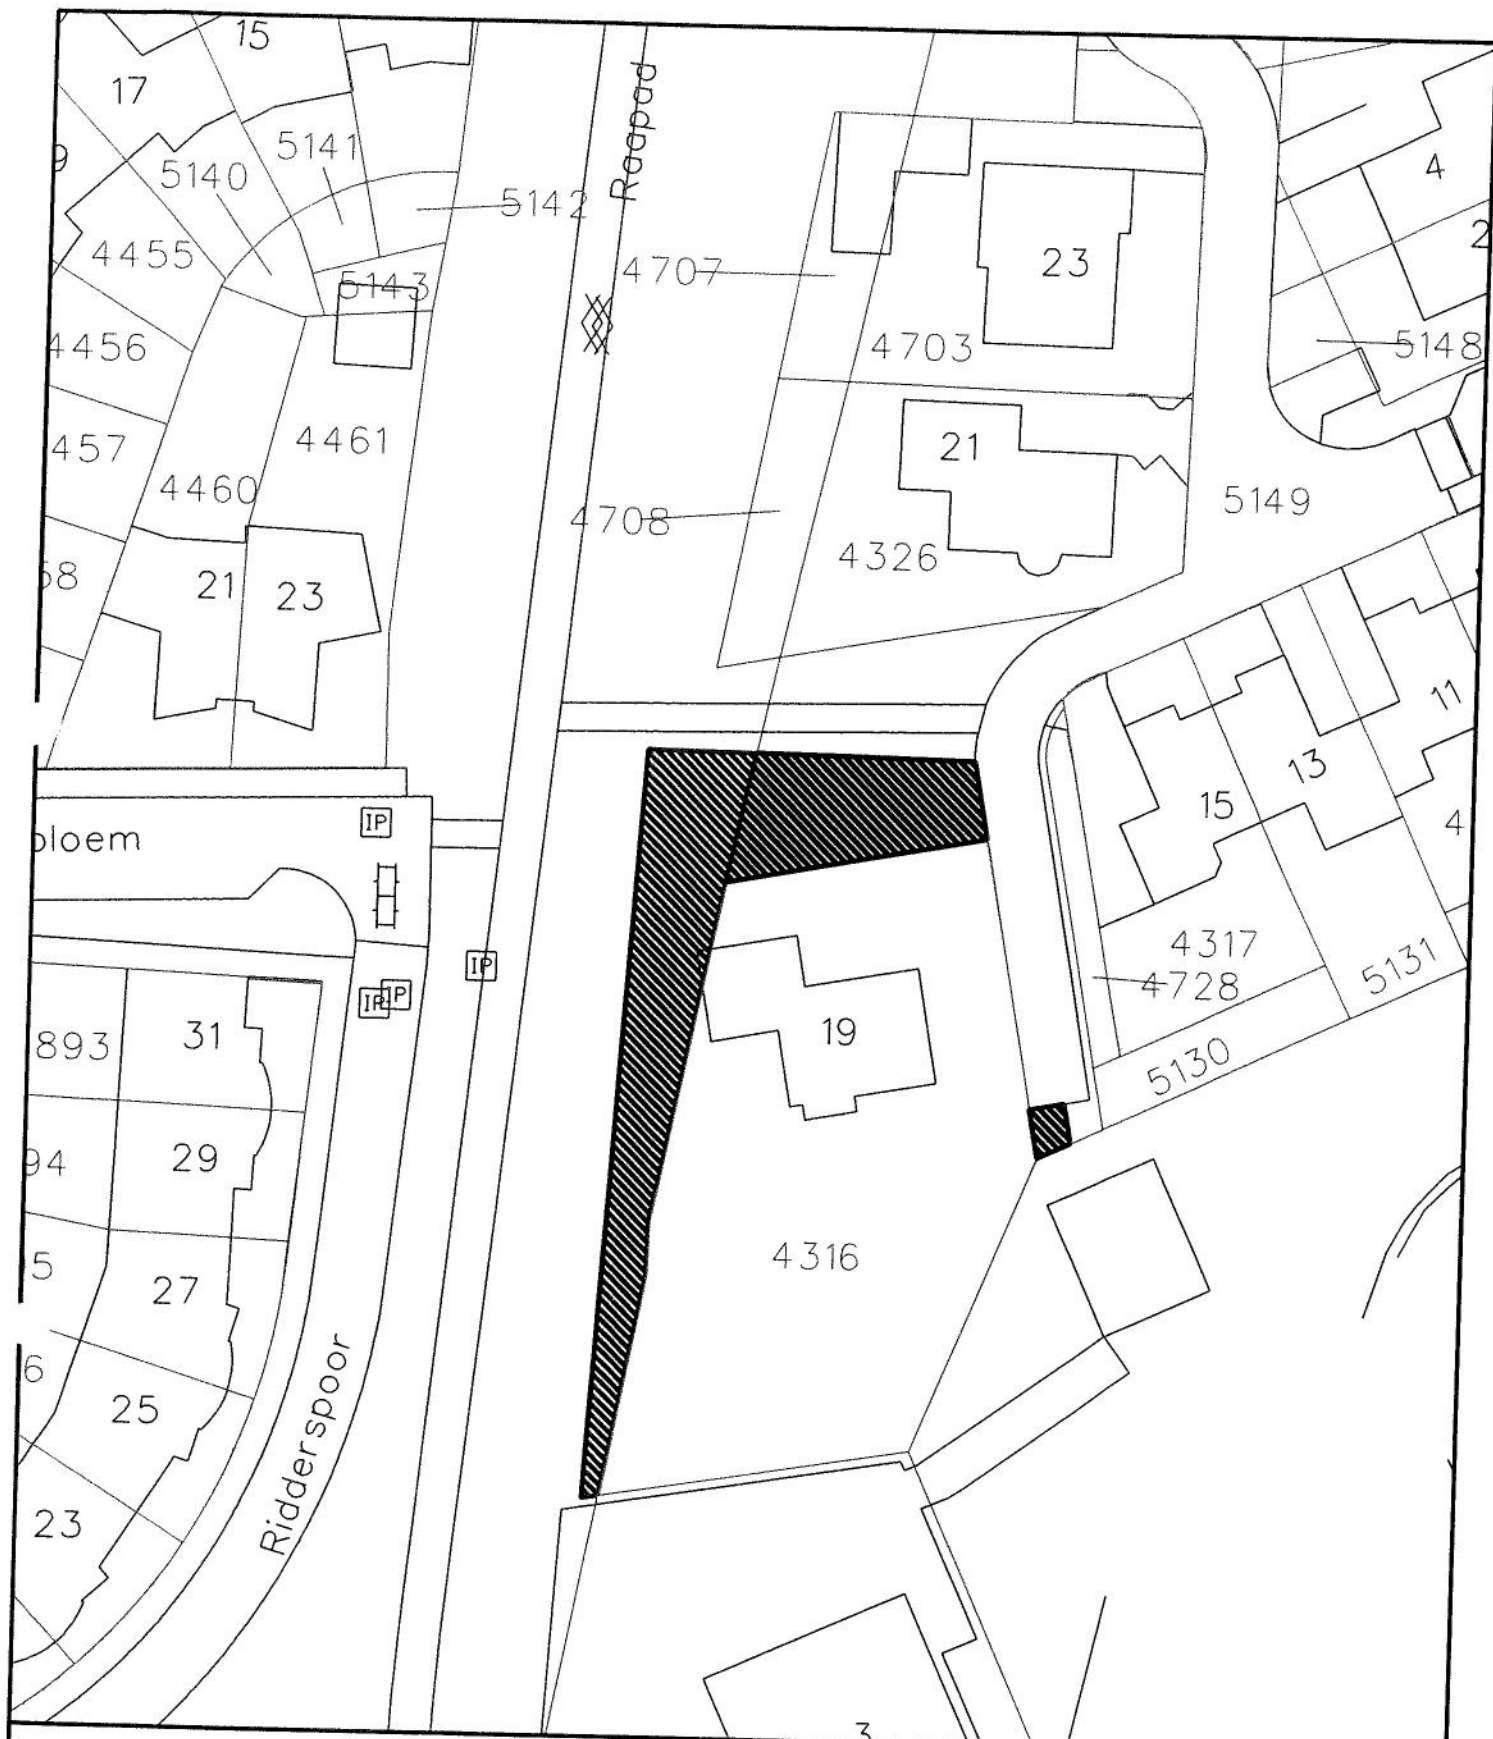

Verkooptekening nummer 77.



Aan te kopen door : H.H. Hemink
Adres : Lelie 19
Oppervlakte : 126 m²



Extra aan te kopen
Oppervlakte : 212 m²



Getekend : W. Derksen

Datum : 12-11-2015

Kadastrale gegevens : sectie B nummer 5149

Schaal : 1 : 500

Aan deze kaart mogen geen maten worden ontleend

Kadastergrenzen




GEMEENTE
HAAKSBERGEN

Afdeling: BOR

Electrostraat 3

Postbus 102 7480AC Haaksbergen

Tel: 053-5734567

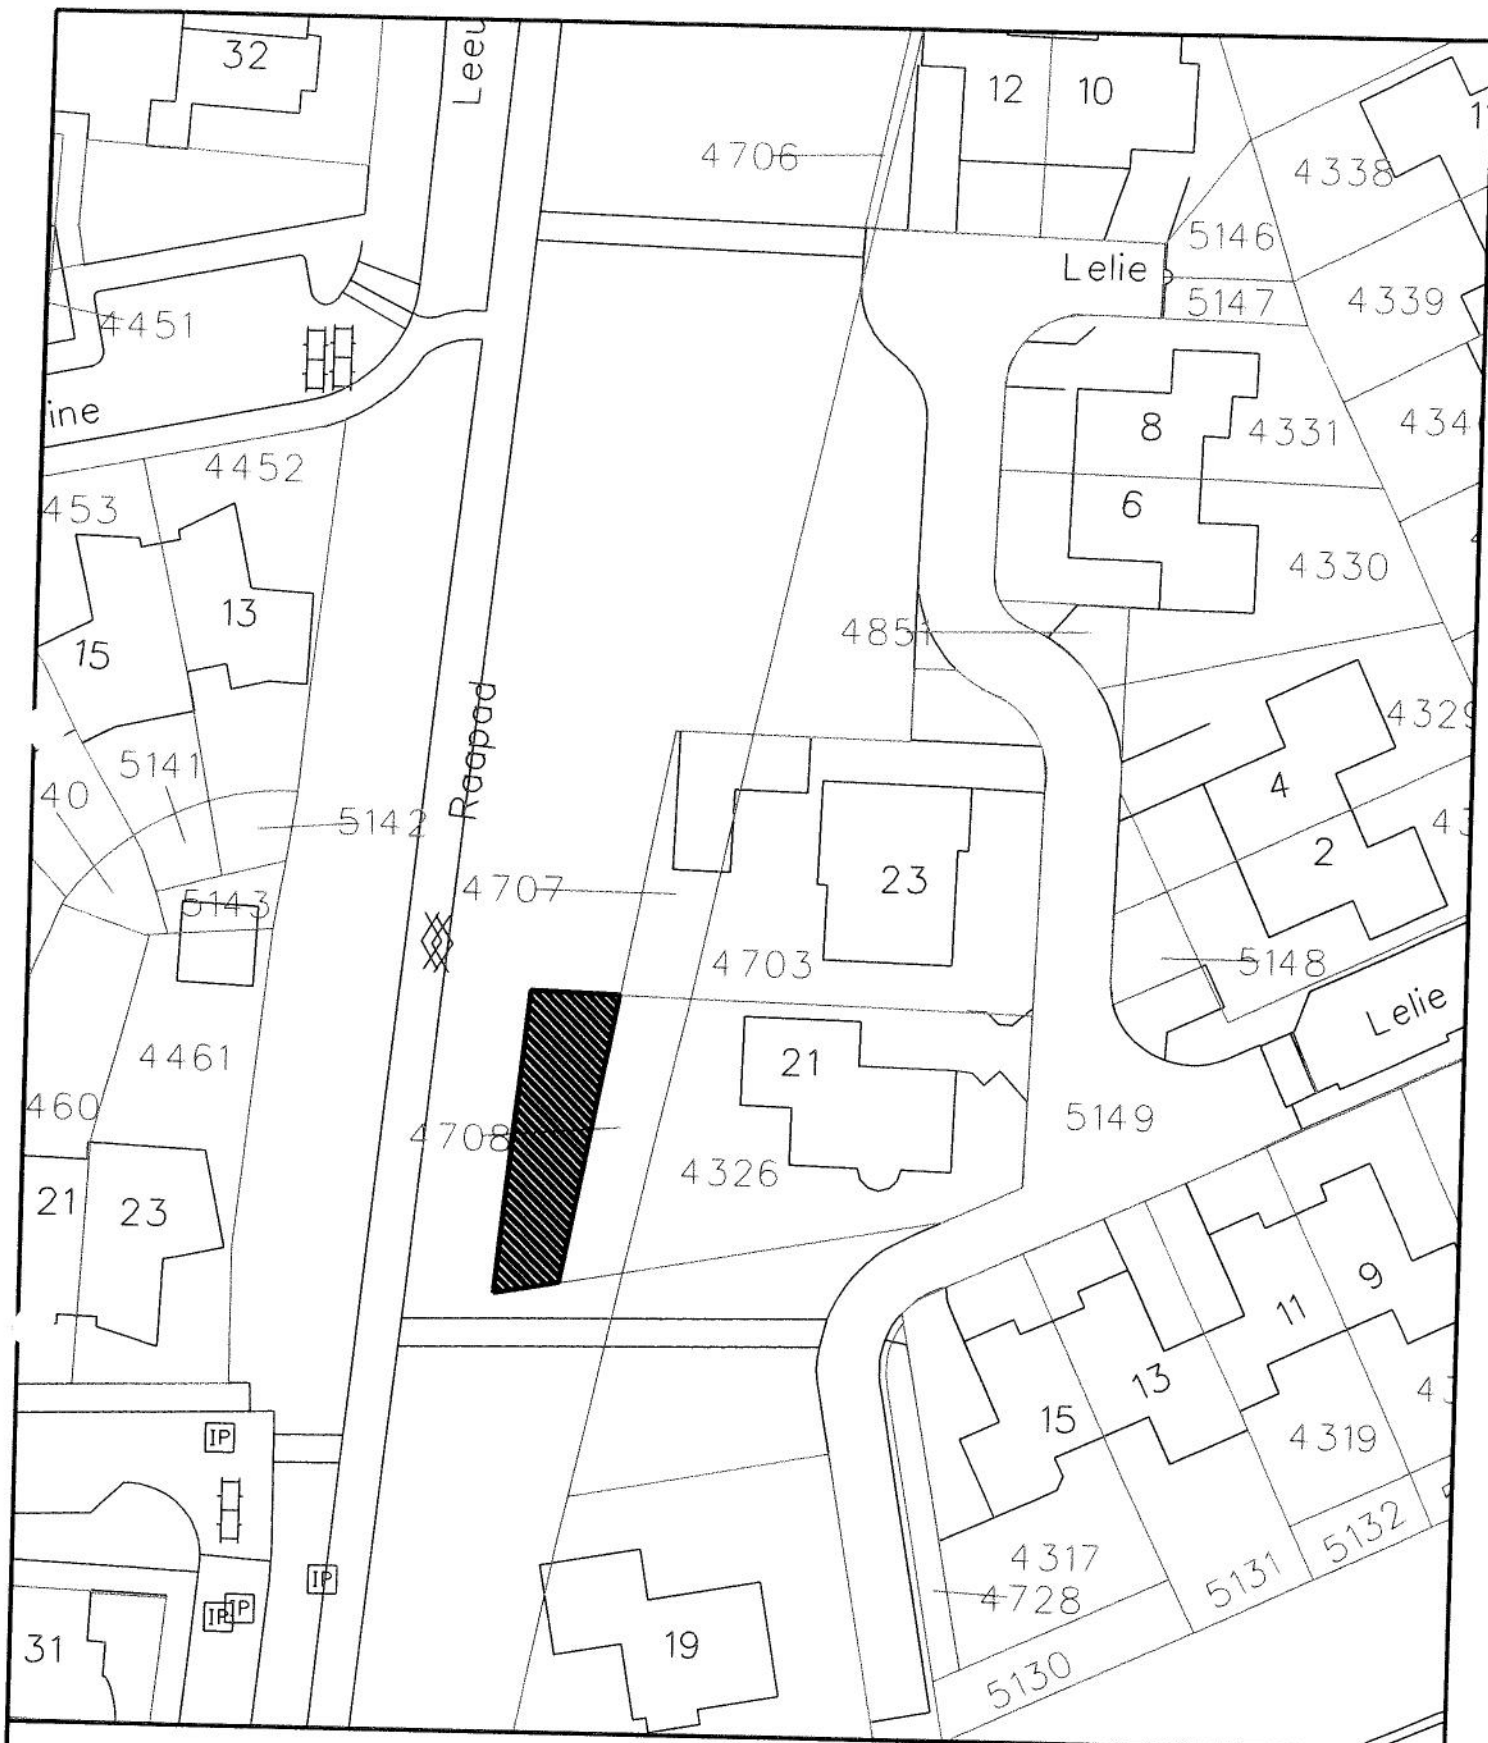

Verkooptekening nummer 215.



Aan te kopen door : H.S. Brink
 Adres : Lelie 21
 Oppervlakte : +/- 107 m²



Getekend : W. Derksen

Datum : 19-11-2015

Kadastrale gegevens : sectie B nummer 05190

Schaal : 1 : 500

Aan deze kaart mogen geen rechten worden ontleend

Kadastergrenzen



GEMEENTE
HAAKSBERGEN
 Afdeling: BOR

Electrostraat 3 Postbus 102 7480AC Haaksbergen
 Tel 053-5784567



Verkooptekening nummer 216.



Aan te kopen door : A.H. den Herder - Veen
 Adres : Lelie 23
 Oppervlakte : 128 m²



Getekend : W. Derksen
 Kadastrale gegevens : sectie B nummer 05190
 Aan deze kaart mogen geen maten worden ontleend

Datum : 19-11-2015
 Schaal : 1 : 500

Kadastergrenzen



GEMEENTE
HAAKSBERGEN
 Afdeling: BOR

Electrastraat 3 Postbus 102 7480AC Haaksbergen
 Tel: 053-5734567



Verkooptekening nummer 217.



Aan te kopen door : H.J. Stok
Adres : Distel 2
Oppervlakte : 34 m²



Getekend : W. Derksen

Datum : 19-11-2015

Kadastrale gegevens : sectie B nummer 05192

Schaal : 1 : 500

Aan deze kaart mogen geen maten worden ontleend

Kadastergrenzen



GEMEENTE
HAAKSBERGEN

Afdeling: BOR

Elcridestraat 3 Postbus 102 7480AC Haaksbergen
Tel: 053-6734667

Verkooptekening nummer 219.



Aan te kopen door : D.J. Kanis
Adres : Distel 6
Oppervlakte : 27 m²



GEMEENTE
HAAKSBERGEN
Afdeling: BOR

Electronstraat 3 Postbus 102 7480 AC Haekeberg
Tel 051-5734567

Getekend : W. Derksen

Datum : 19-11-2015

Kadastrale gegevens : sectie 8 nummer 05192

School : 1 : 500

Aan deze kaart mogen geen noten worden ontleend

Kadastergrenzen



Verkooptekening nummer 220.



Aan te kopen door : H.J.M. Diepenmaat
 Adres : Distel 8
 Oppervlakte : 27 m²



GEMEENTE
HAAKSBERGEN
 Afdeling: BOR

Electrestraat 3 Postbus 102 7480AC Haaksbergen
 Tel: 053-5734667

Getekend : W. Derksen

Datum : 19-11-2015

Kadastrale gegevens : sectie B nummer 05192

Schaal : 1 : 500

Aan deze kaart mogen geen maten worden ontleend

Kadastergrenzen



Verkooptekening nummer 221.



Aan te kopen door : A. Salvatori
 Adres : Distel 10
 Oppervlakte : 27 m²



Getekend : W. Darksen

Datum : 19-11-2015

Kadastrale gegevens : sectie B nummer 05192

Schaal : 1 : 500

Aan deze kaart mogen geen maten worden ontleend

Kadastergrenzen



GEMEENTE
HAAKSBERGEN

Afdeling: BOR

Electrastraat 3

Postbus 102 7480 AC Haaksbergen

Tel: 053-8734667



Verkooptekening nummer 222.



Aan te kopen door : J.M.J. Kuipers
 Adres : Distel 12
 Oppervlakte : 39 m²



Getekend : W. Derksen

Datum : 19-11-2015

Kadastrale gegevens : sectie B nummer 05192

Schaal : 1 : 500


Aan deze kaart mogen geen maten worden ontleend

Kadastergrenzen



GEMEENTE
HAAKSBERGEN
 Afdeling: BOR

Electrastraat 3 Postbus 102 7480AC Haaksbergen
 T: 053-5734567

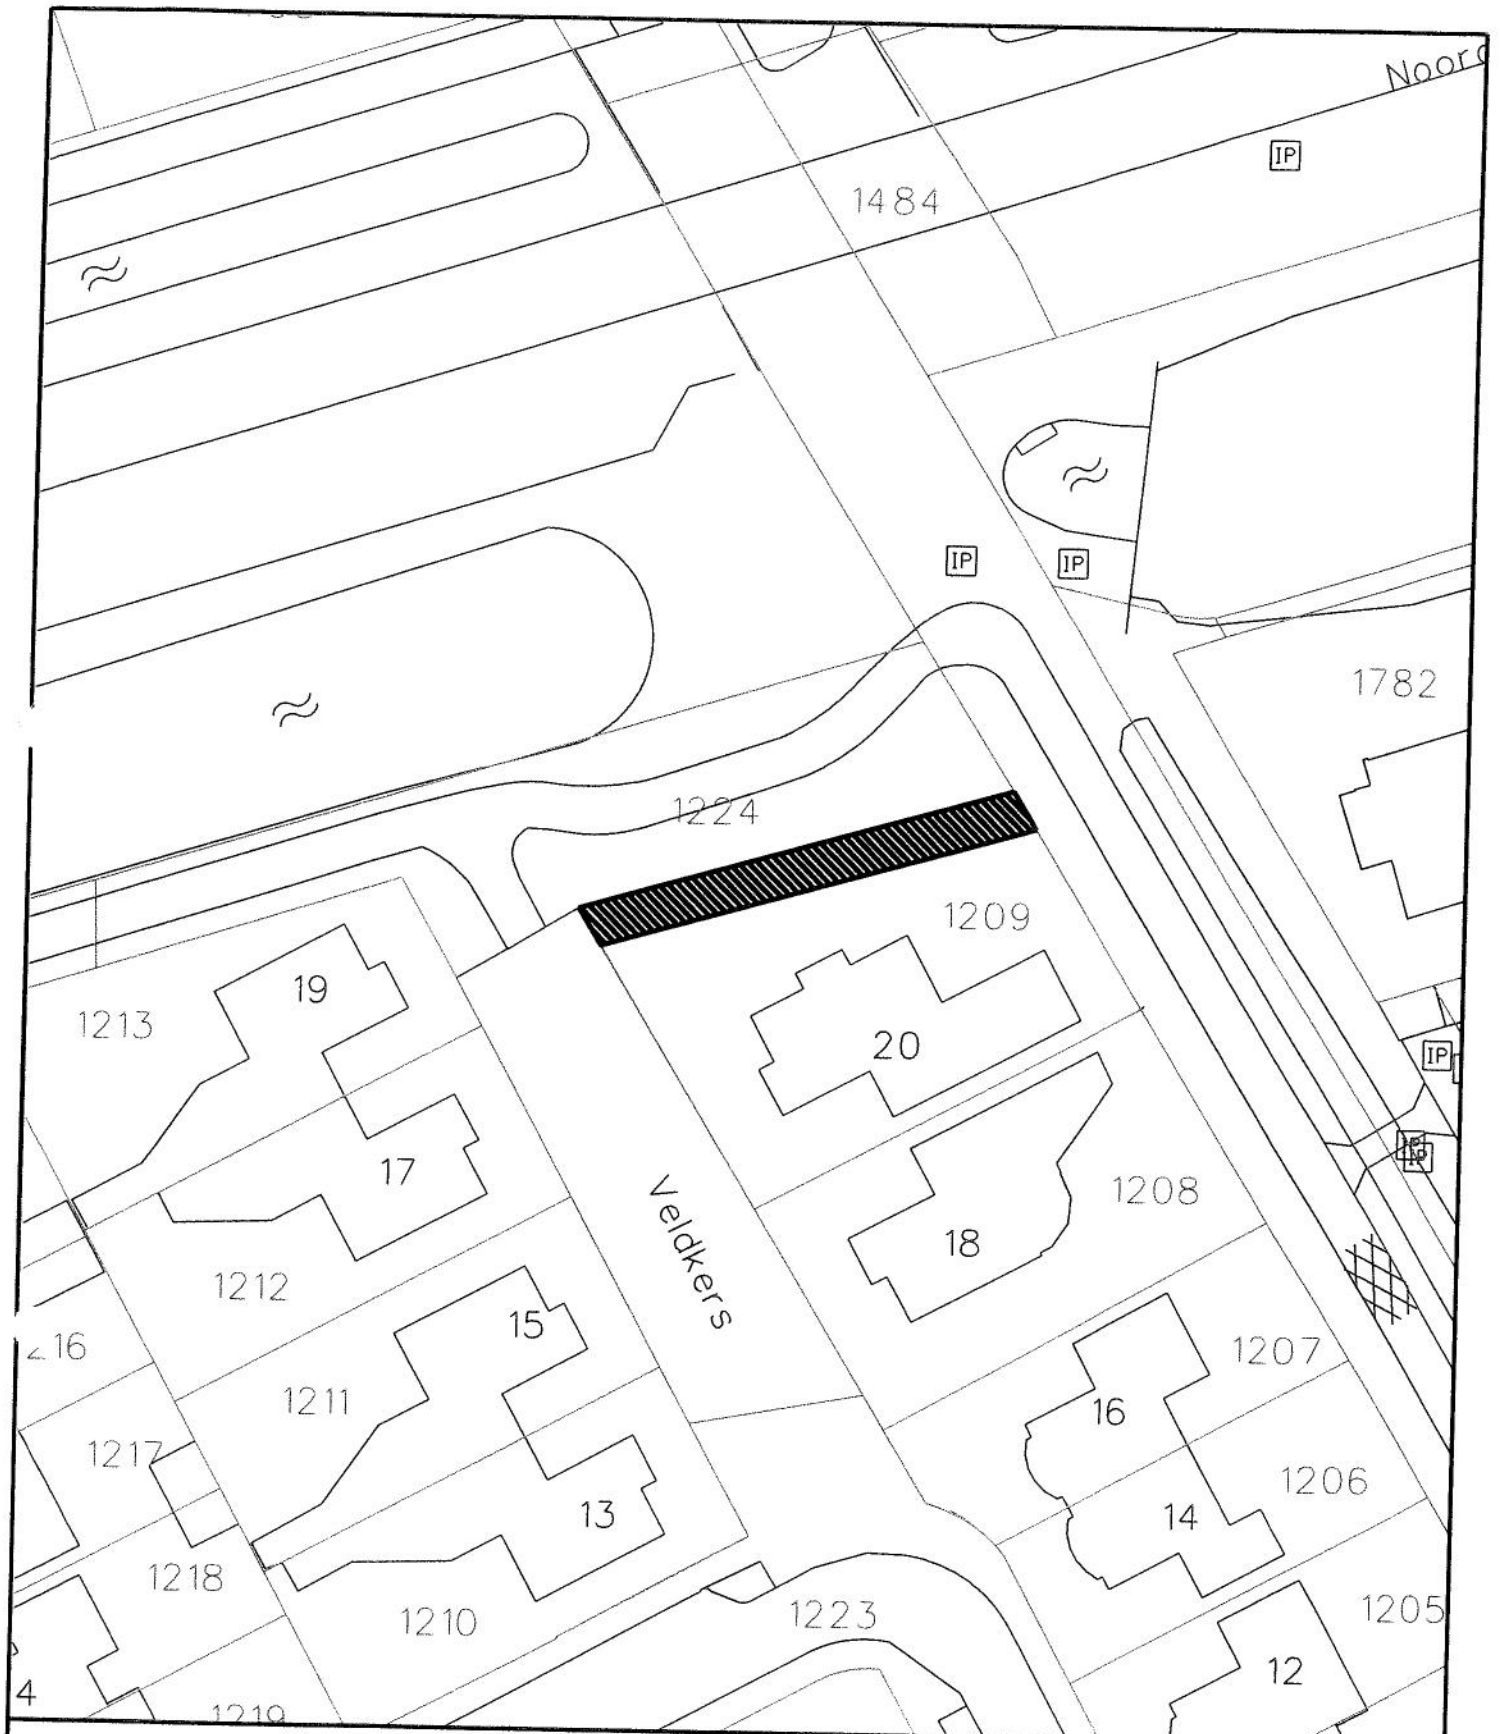

Verkooptekening nummer 223



Aan te kopen door : A. Grevink
 Adres : Veldkers 20
 Oppervlakte : 91 m²



Getekend : W. Derksen

Datum : 19-11-2015

Kadastrale gegevens : sectie 0 nummer 01224

Schaal : 1 : 500

Aan deze kaart mogen geen maten worden ontleend


Kadastergrenzen



GEMEENTE
HAAKSBERGEN
 Afdeling: BOR

Electrostraat 3
 Tel 053-6734567

Postbus 102 7480AC Haaksbergen

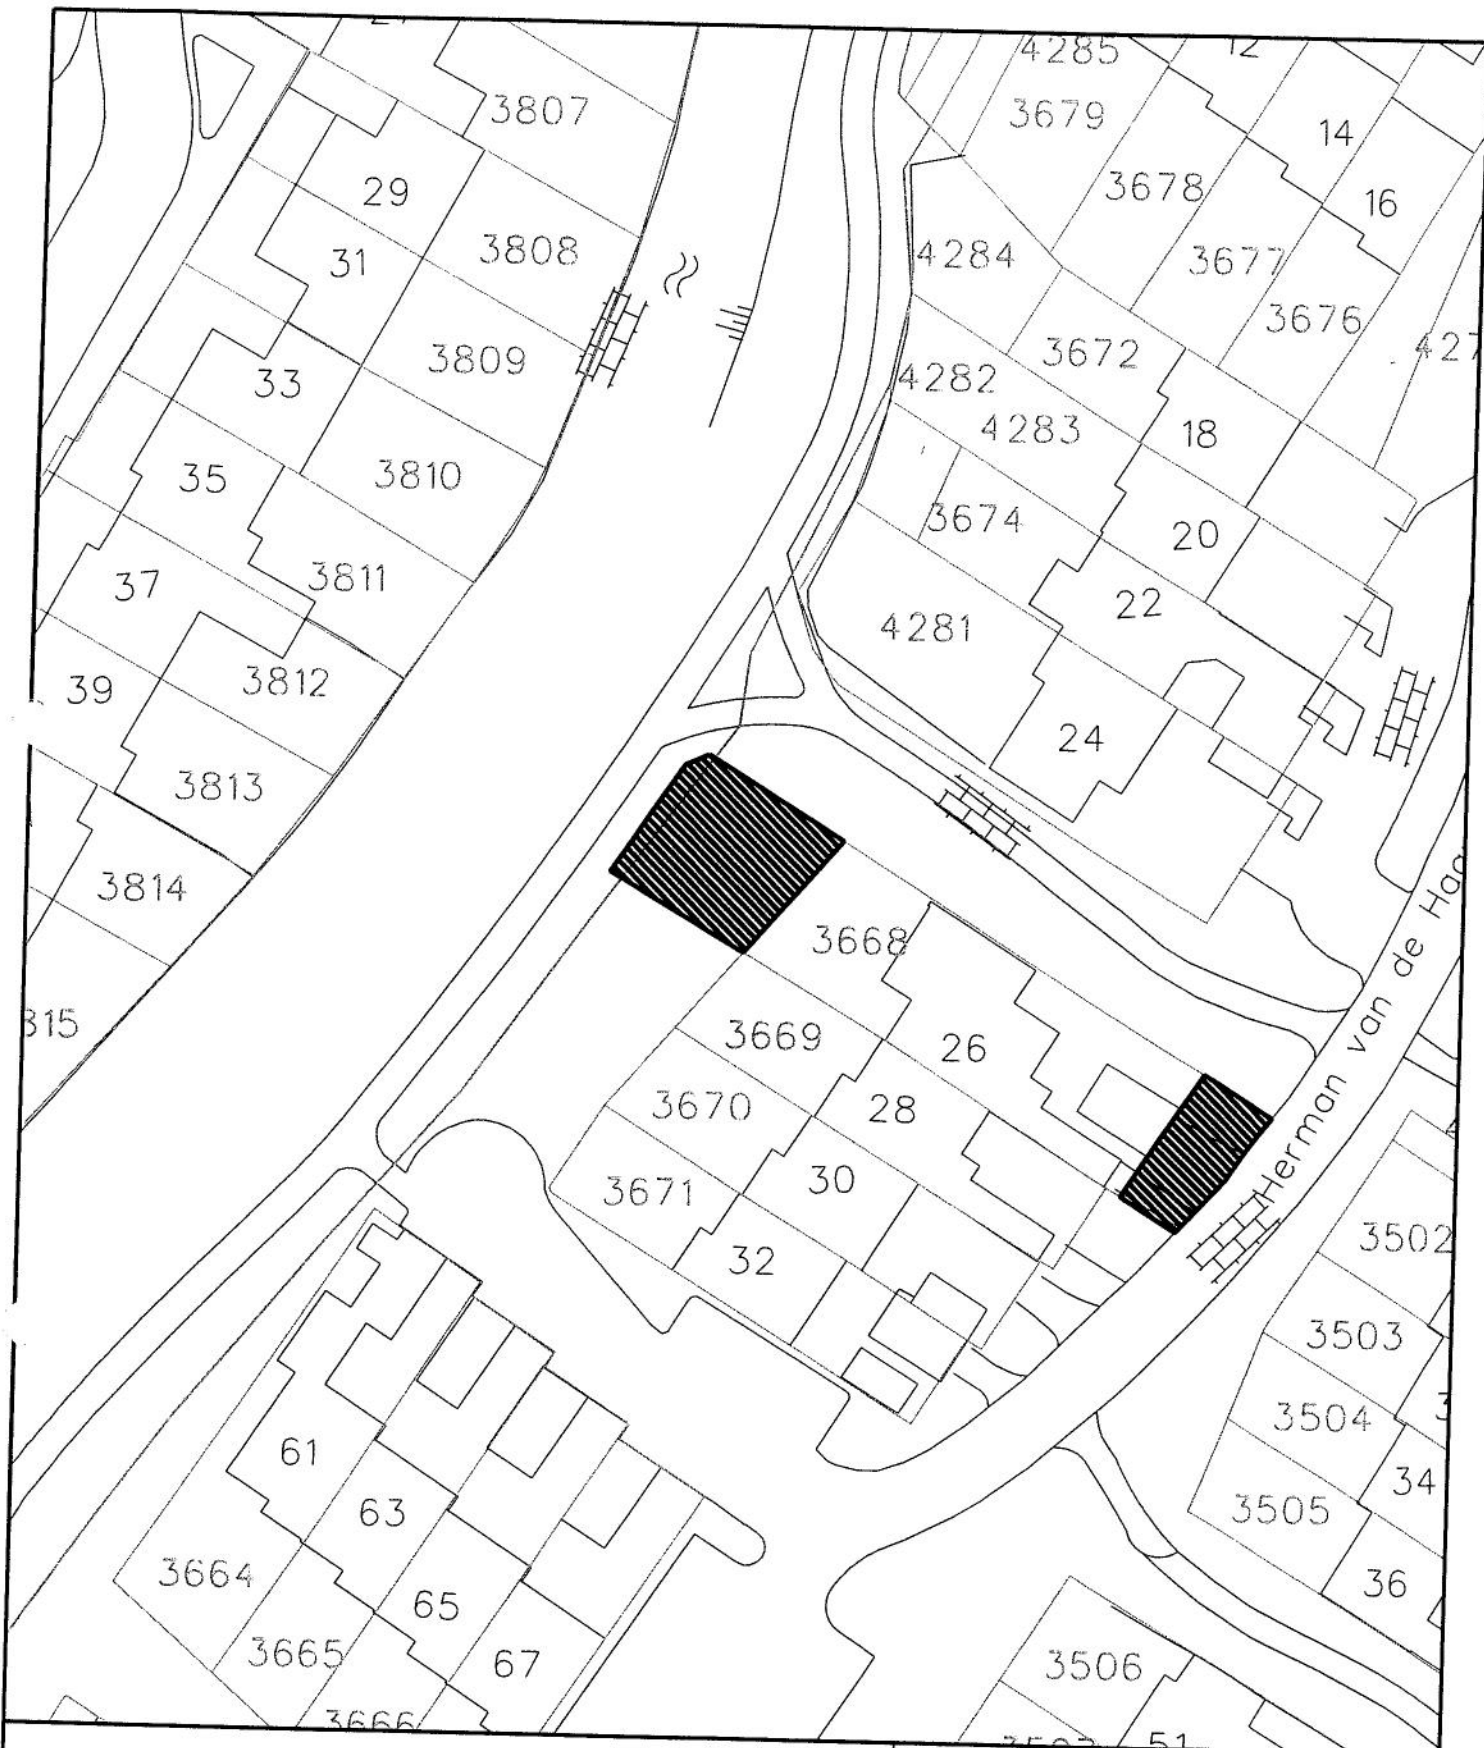

Verkooptekening nummer 102.



Noom : J.S.M. Weenk
 Adres : Herman van der Haorstraat 26
 Oppervlakte : 169 m²



Getekend : W. Derksen

Datum : 08-09-2015

Kadastrale gegevens : sectie K nummer 06241

Schaal : 1 : 500

Aan deze kaart mogen geen maten worden ontleend


Kadastergrenzen



**GEMEENTE
 HAAKSBERGEN**

Afdeling: BOR

Electrastraat 3 Postbus 102 7480AC Haaksbergen
 Tel: 053-5734567

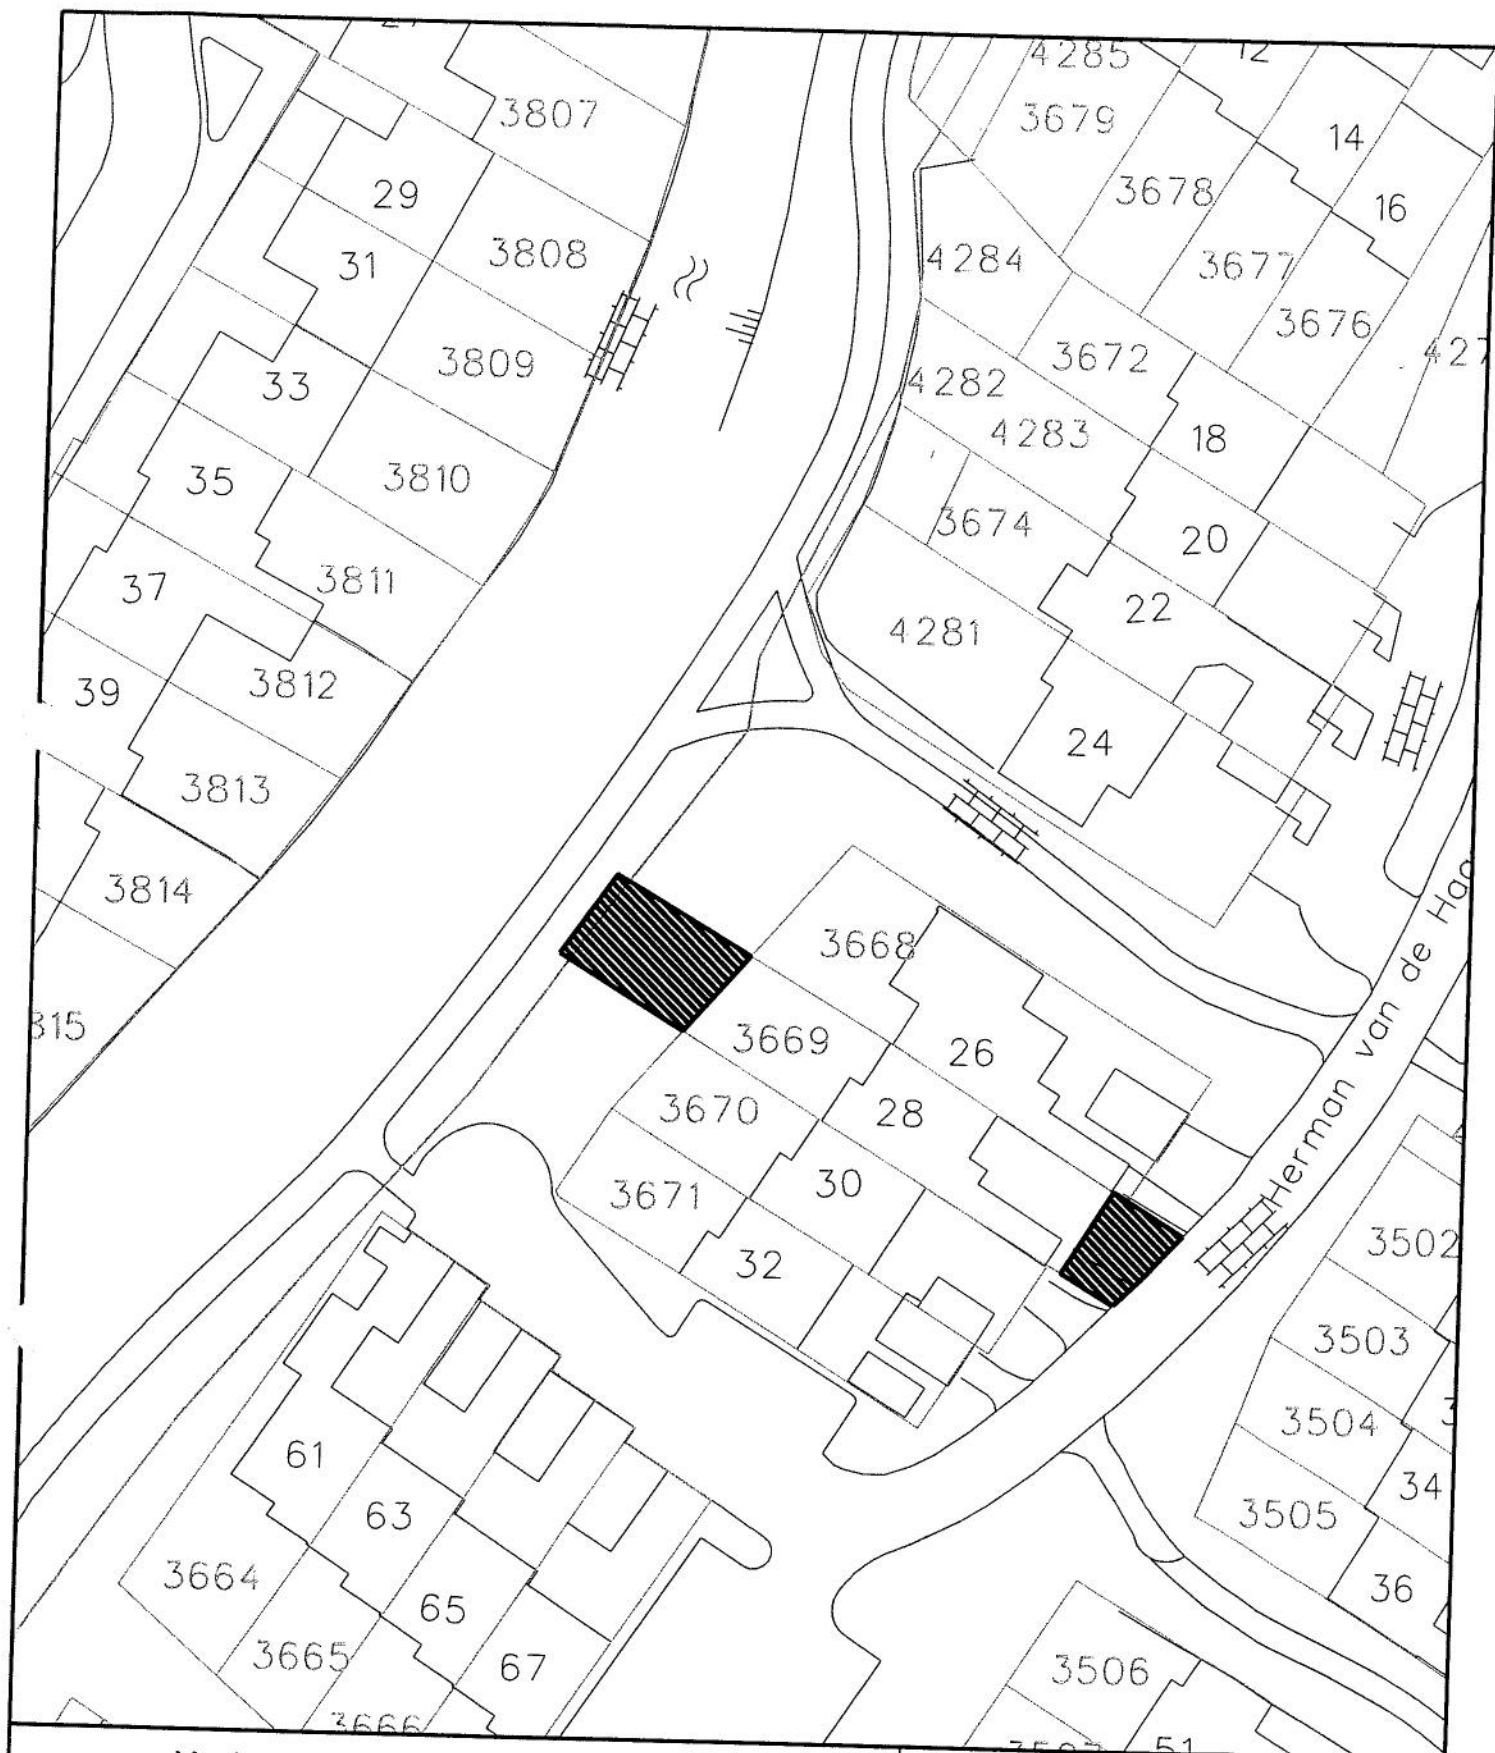

Verkooptekening nummer 103.



Naam : E.P. Tip
 Adres : Herman van der Hoofstraat 28
 Oppervlakte : 104 m²



Getekend : W. Derksen

Datum : 04-09-2015

Kadastrale gegevens : sectie K nummer 06241

Schaal : 1 : 500

Aan deze kaart mogen geen rechten worden ontleend


Kadastergrenzen



GEMEENTE
HAAKSBERGEN

Afdeling: BOR

Electrastraat 3 Postbus 102 7480AC Haaksbergen
 Tel: 053-5734567

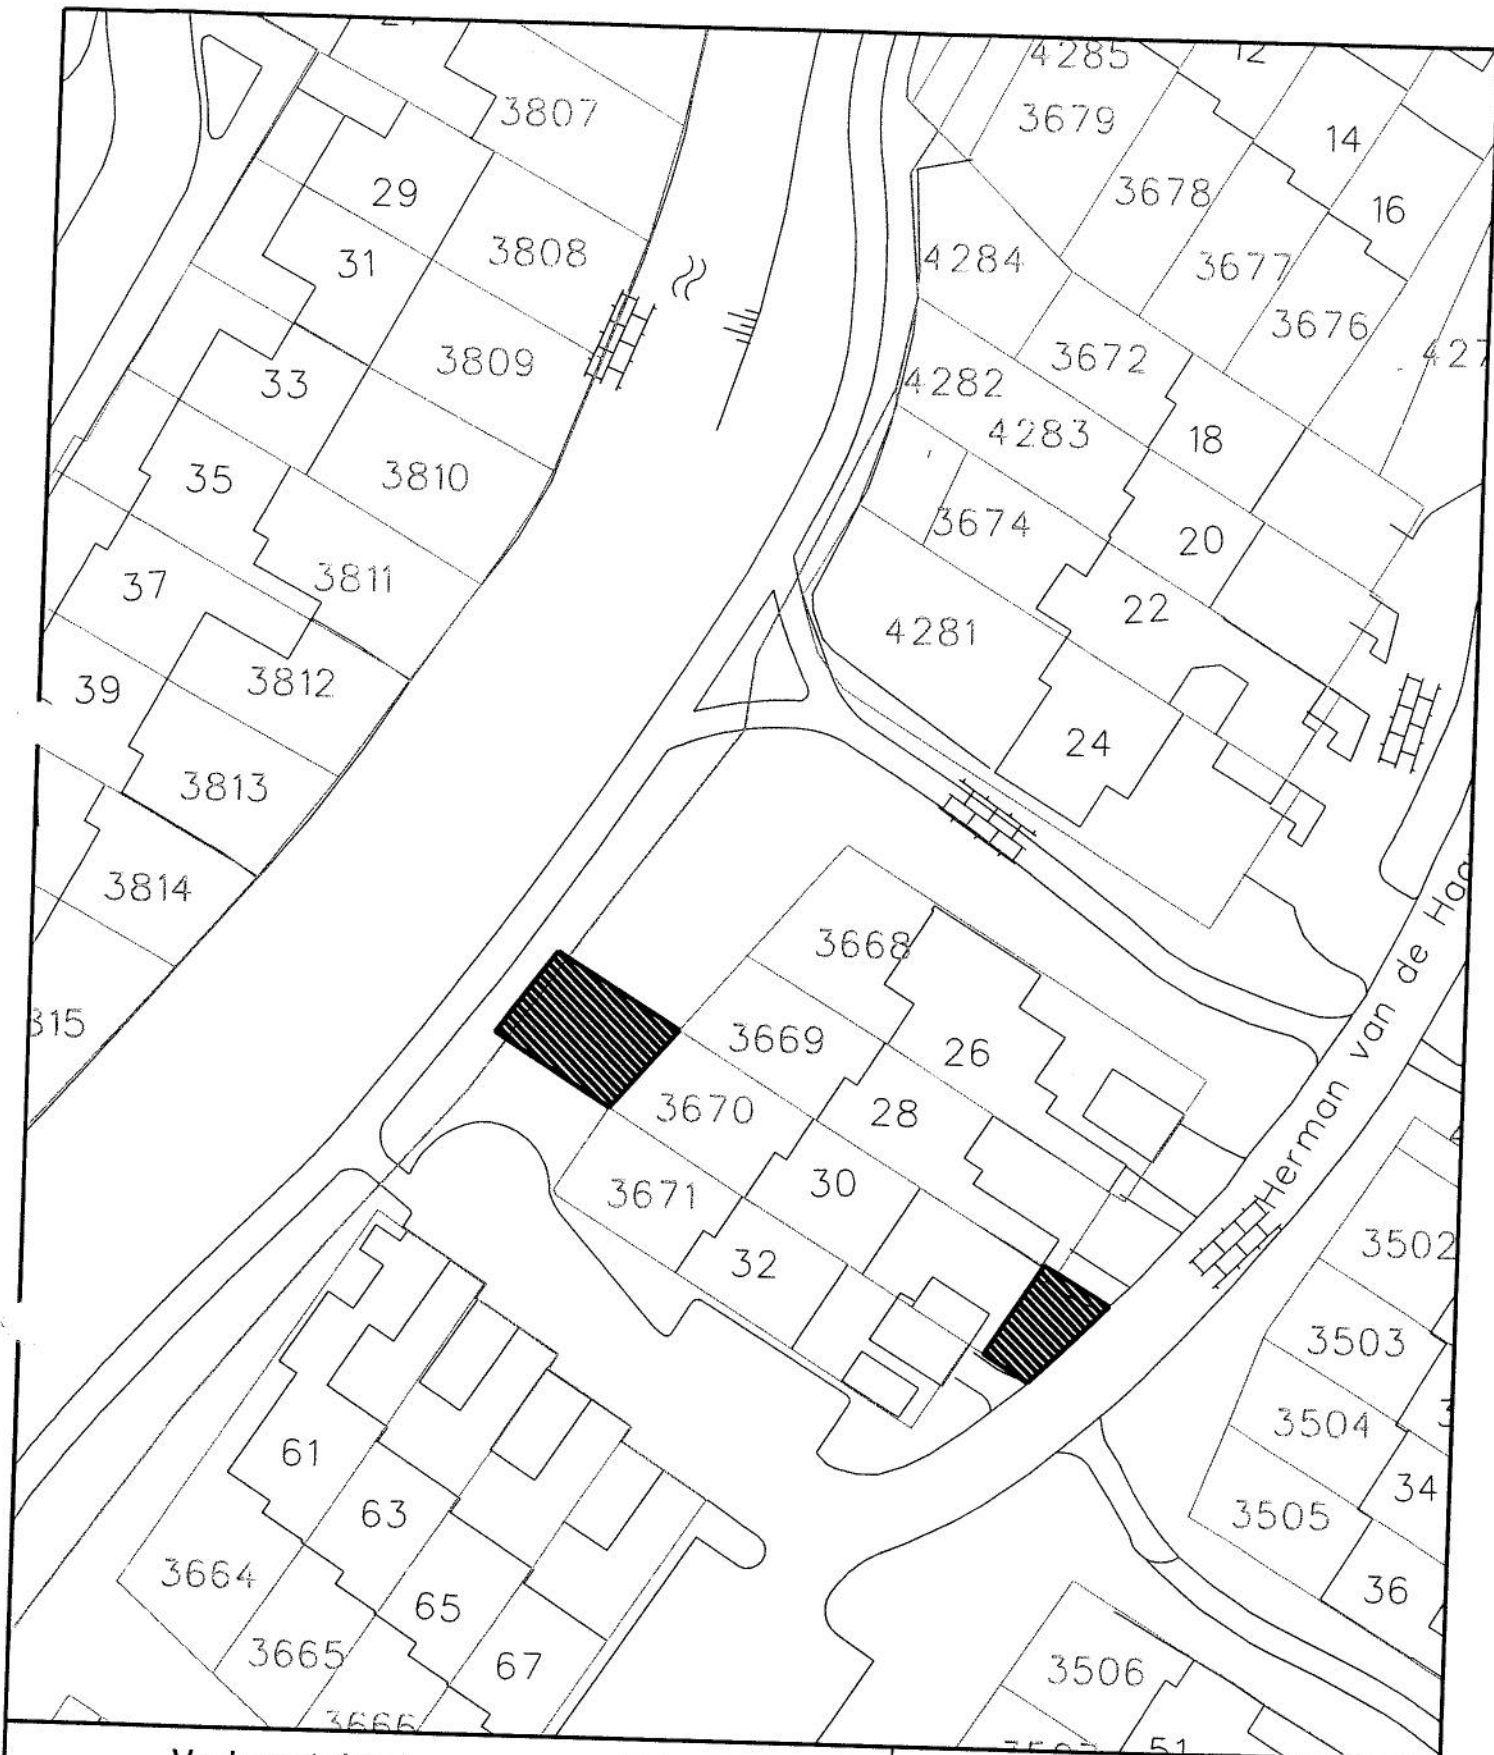

Verkooptekening nummer 104.



Naam : G.T. Rikken
 Adres : Herman van der Haarstraat 30
 Oppervlakte : 103 m²




Gefekend : W. Derksen	Datum : 04-09-2015
Kadastrale gegevens : sectie K nummer 06241	Schaal : 1 : 500
Aan deze kaart mogen geen maten worden ontleend	Kadastergrenzen



**GEMEENTE
 HAAKSBERGEN**
 Afdeling: BOR

Electrastraat 3 Postbus 102 7480AC Haaksbergen
 Tel: 053-5734567

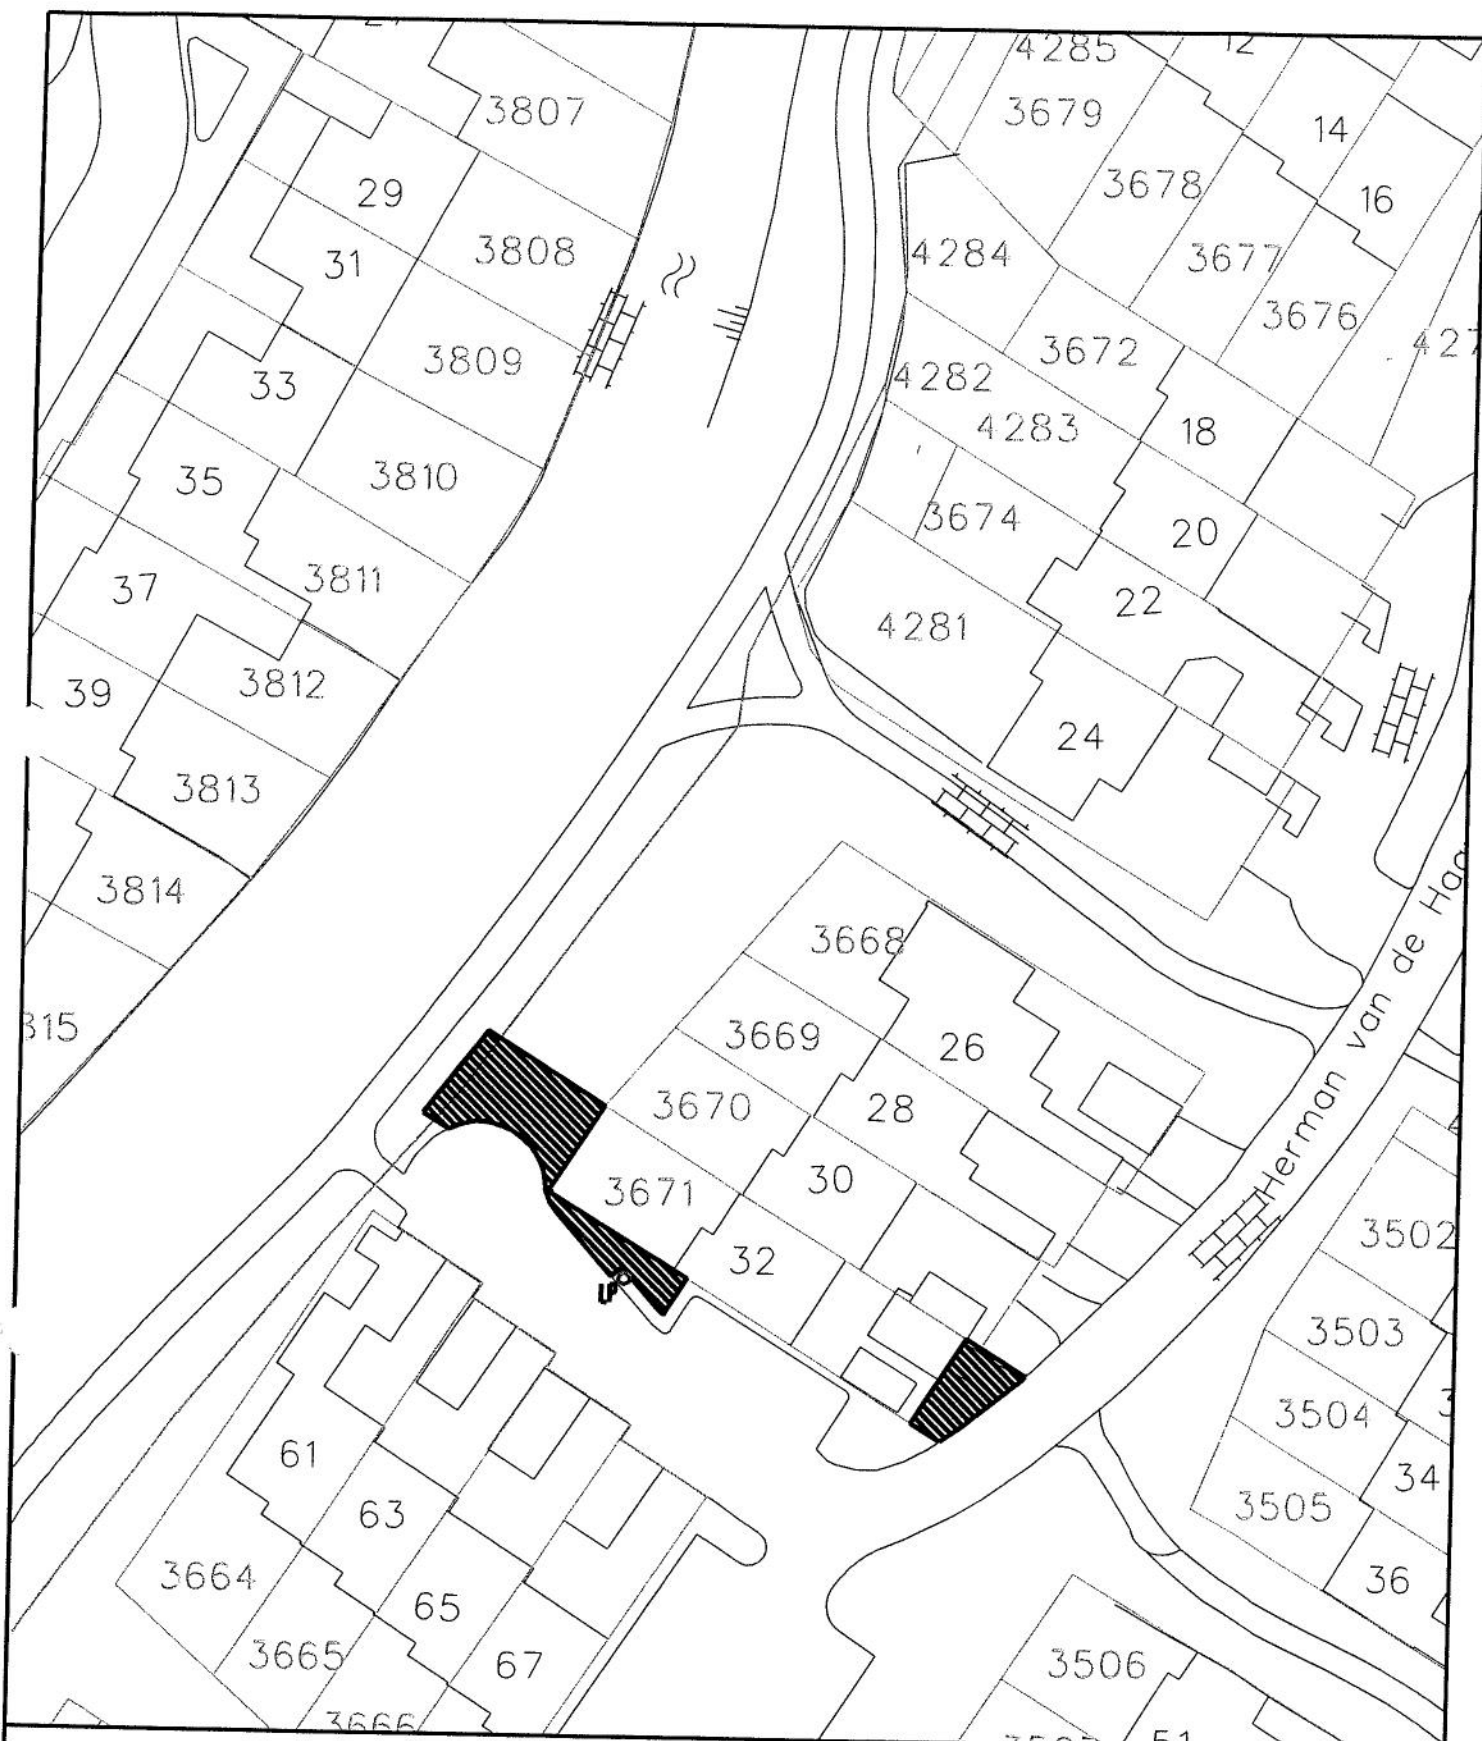

Verkooptekening nummer 105.



Noam : J. Holsheimer
Adres : Herman van der Haarstraat 32
Oppervlakte : 105 m²



Getekend : W. Derksen

Datum : 04-09-2015

Kadastrale gegevens : sectie K nummer 06241

Schaal : 1 : 500


Aan deze kaart mogen geen maten worden ontleend

Kadastergrenzen



GEMEENTE
HAAKSBERGEN
Afdeling: BOR

Electrastraat 3 Postbus 102 7480AC Haaksbergen
Tel: 053-5734567

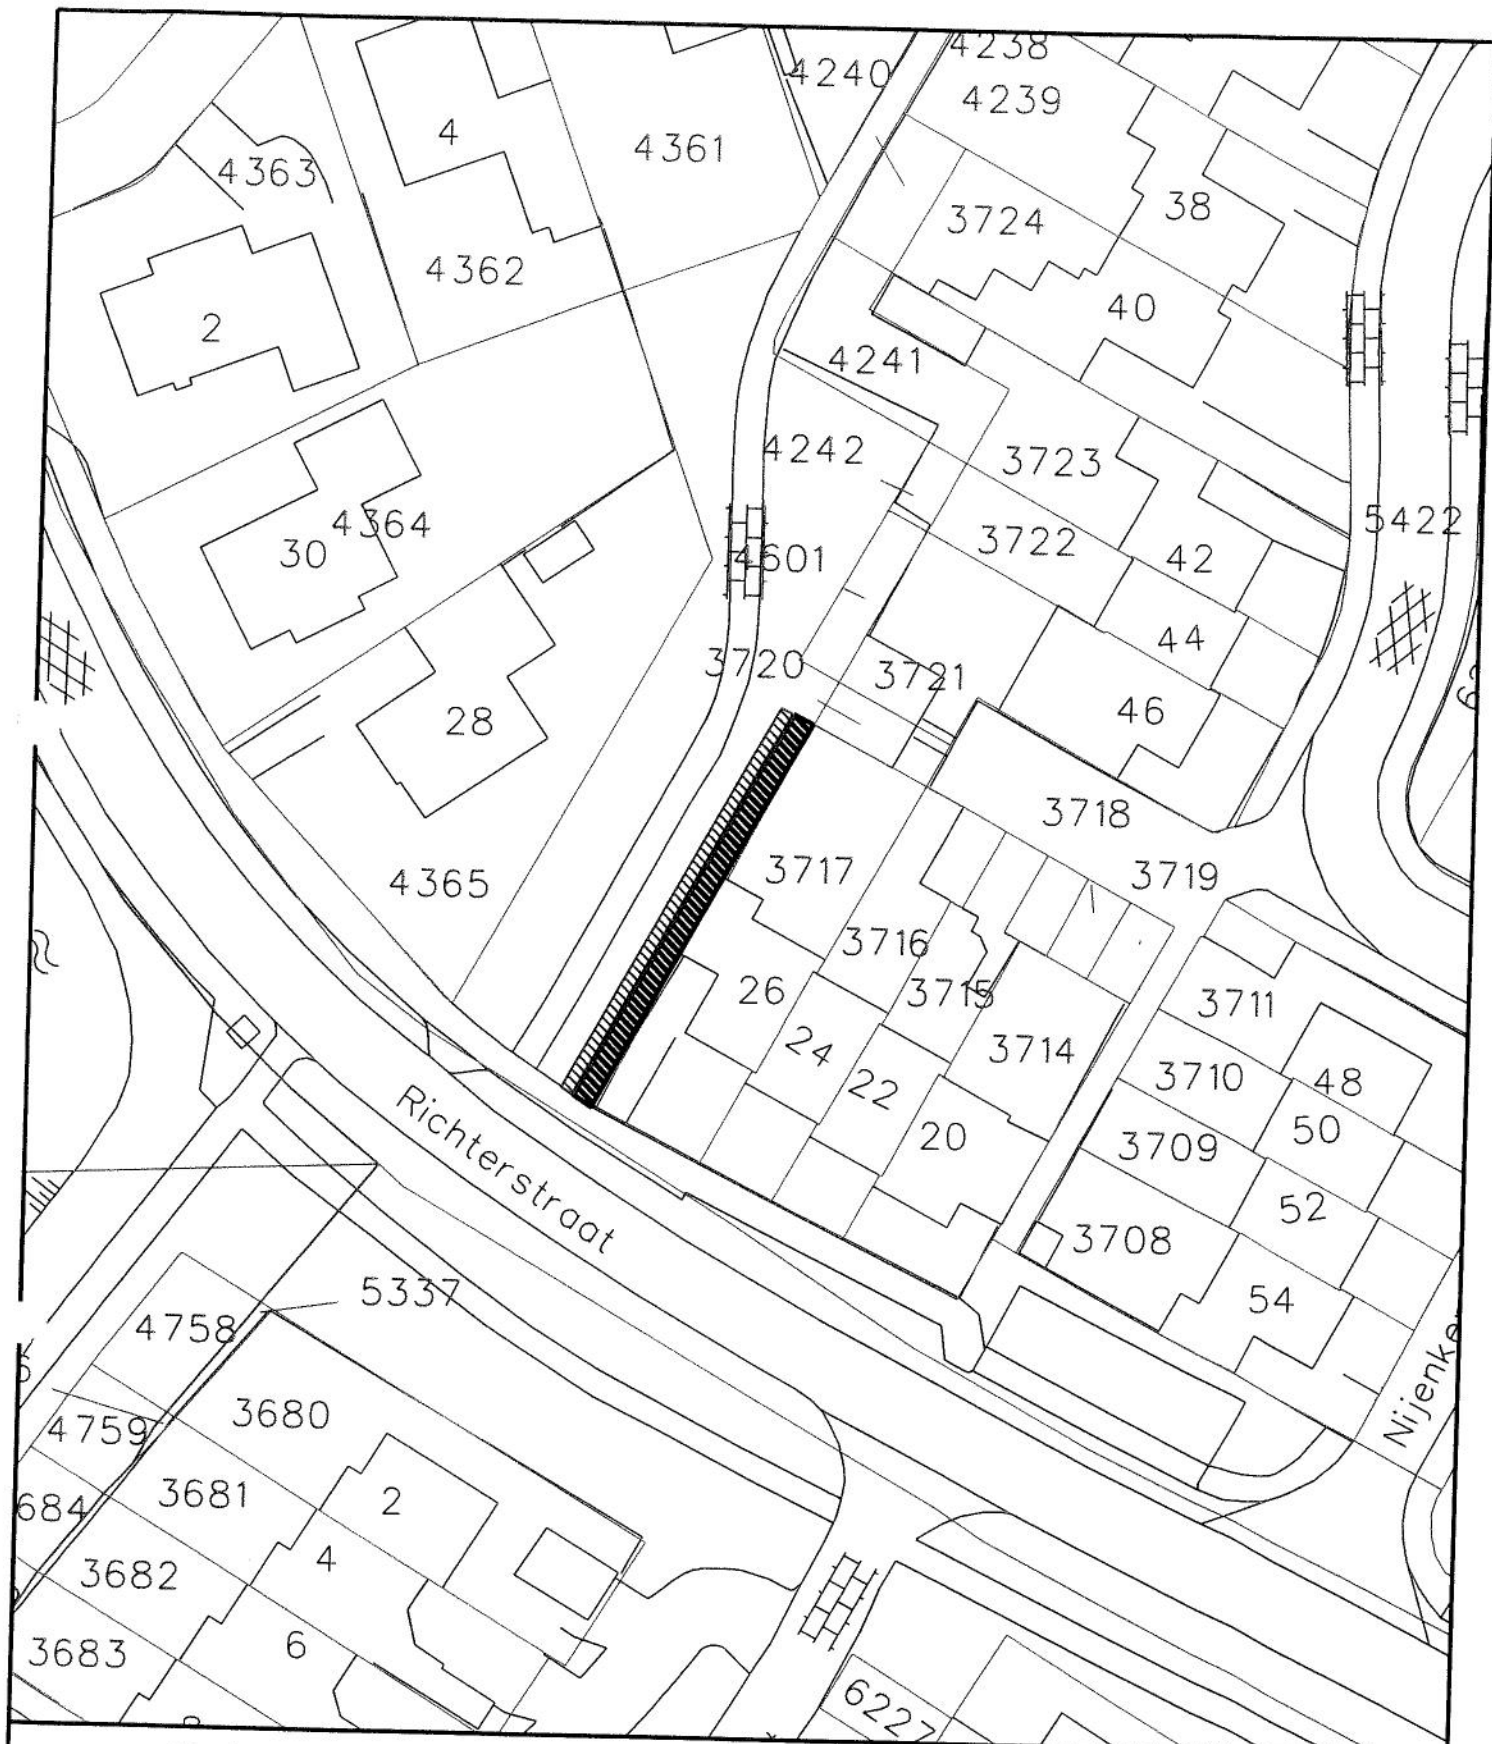

Verkooptekening nummer 100.



Naam : W.S. Broom
 Adres : Richterstraat 26
 Oppervlakte : 46 m²
 Extra aan te kopen Oppervlakte : 30 m²



Getekend : W. Dersken

Datum : 17-06-2015

Kadastrale gegevens : sectie K nummer 06497

Schaal : 1 : 500

Aan deze kaart mogen geen maten worden ontleend


Kadastergrenzen



GEMEENTE
HAAKSBERGEN

Afdeling: BOR

Electrastraat 3 Postbus 102 7480AC Haaksbergen
 Tel: 053-5734567

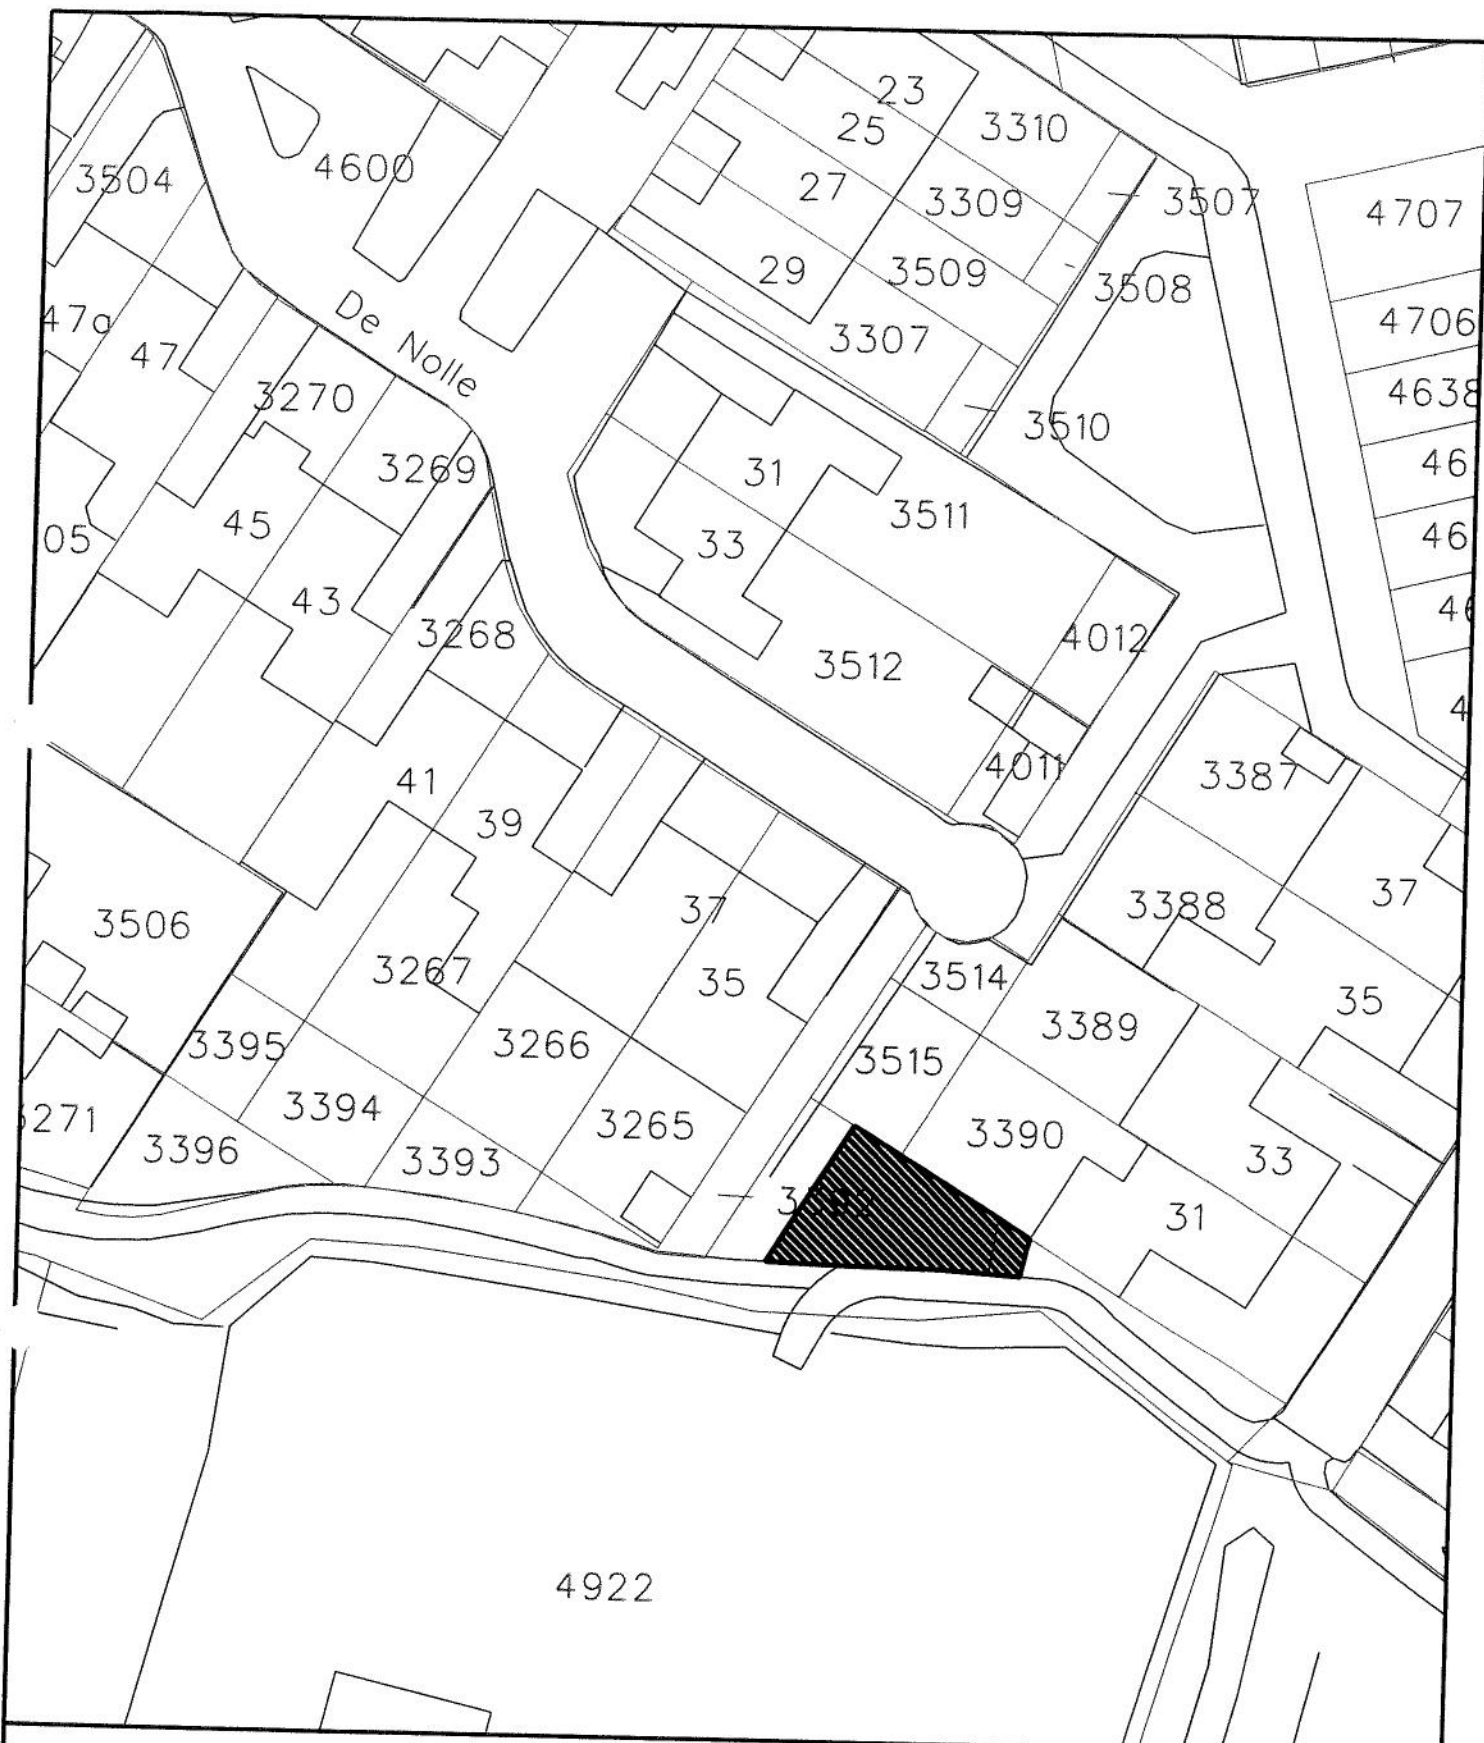

Verkooptekening nummer 126.



Aan te kopen door : M.G. ter Braack
 Adres : de Boorne 31
 Oppervlakte : 103 m²



GEMEENTE
HAAKSBERGEN
 Afdeling: BOR

Electrastraat 3 Postbus 102 7460AC Haaksbergen
 Tel: 053-6734667

Getekend : W. Derksen

Datum : 08-10-2015

Kadastrale gegevens : sectie: H nummer 04600

Schaal : 1 : 500

Aan deze kaart mogen geen noten worden ontleend

Kadastergrenzen



Verkooptekening nummer 224



Aan te kopen door : M. Bounhuis
 Adres : Werfheegde 26
 Oppervlakte : 38 m²



Getekend : W. Derksen

Datum : 16-11-2015

Kadastrale gegevens : sectie: K nummer 04395

Schaal : 1 : 500

Aan deze kaart mogen geen maten worden ontleend


Kadastergrenzen



GEMEENTE
HAAKSBERGEN

Afdeling: BOR

Electrastraat 3 Postbus 102 7480AC Haaksbergen
 Tel 053-5734667

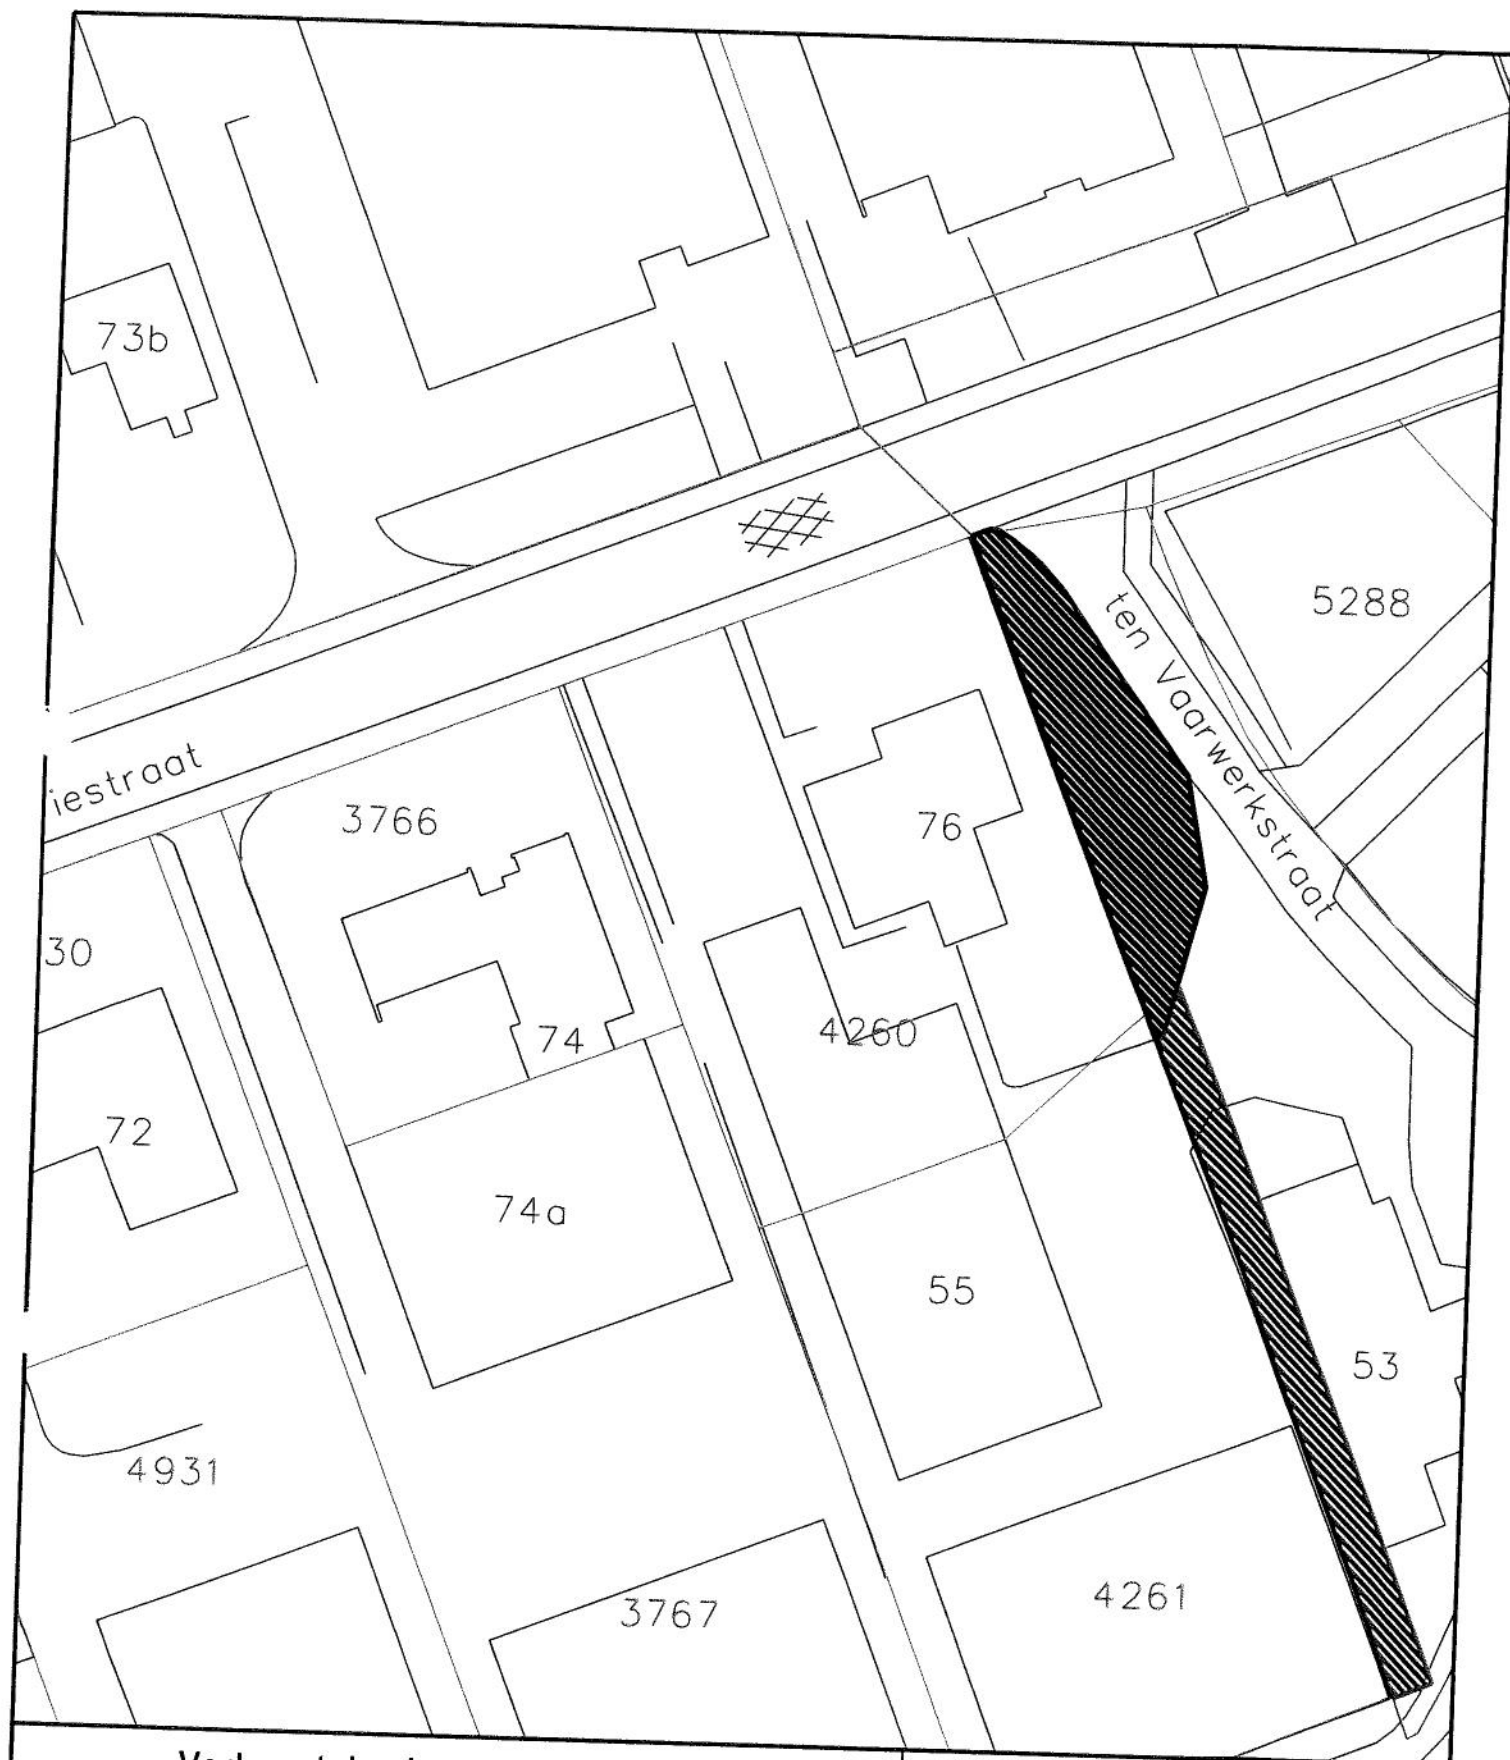

Verkooptekening nummer 145.



Aan te kopen door : R.P.M. Wielens
 Adres : Industriestraat 76
 Oppervlakte : 203 m²



Oppervlakte :
 141 m²



GEMEENTE
HAAKSBERGEN

Afdeling: BOR

Electrastraat 3 Postbus 102 7480AC Haaksbergen
 Tel 053-6734667

Getekend : W. Derksen

Datum : 08-06-2015


Kadastrale gegevens : sectie: K nummer 04570

Schaal : 1 : 500

Aan deze kaart mogen geen maten worden ontleend

Kadastergrenzen

 Grondverkoop aan : J.B.H. Wildenborg
 Oppervlakte : $\pm 1092 \text{ M}^2$
 Sectie : R
 Perceelnr. : 1082 ged.

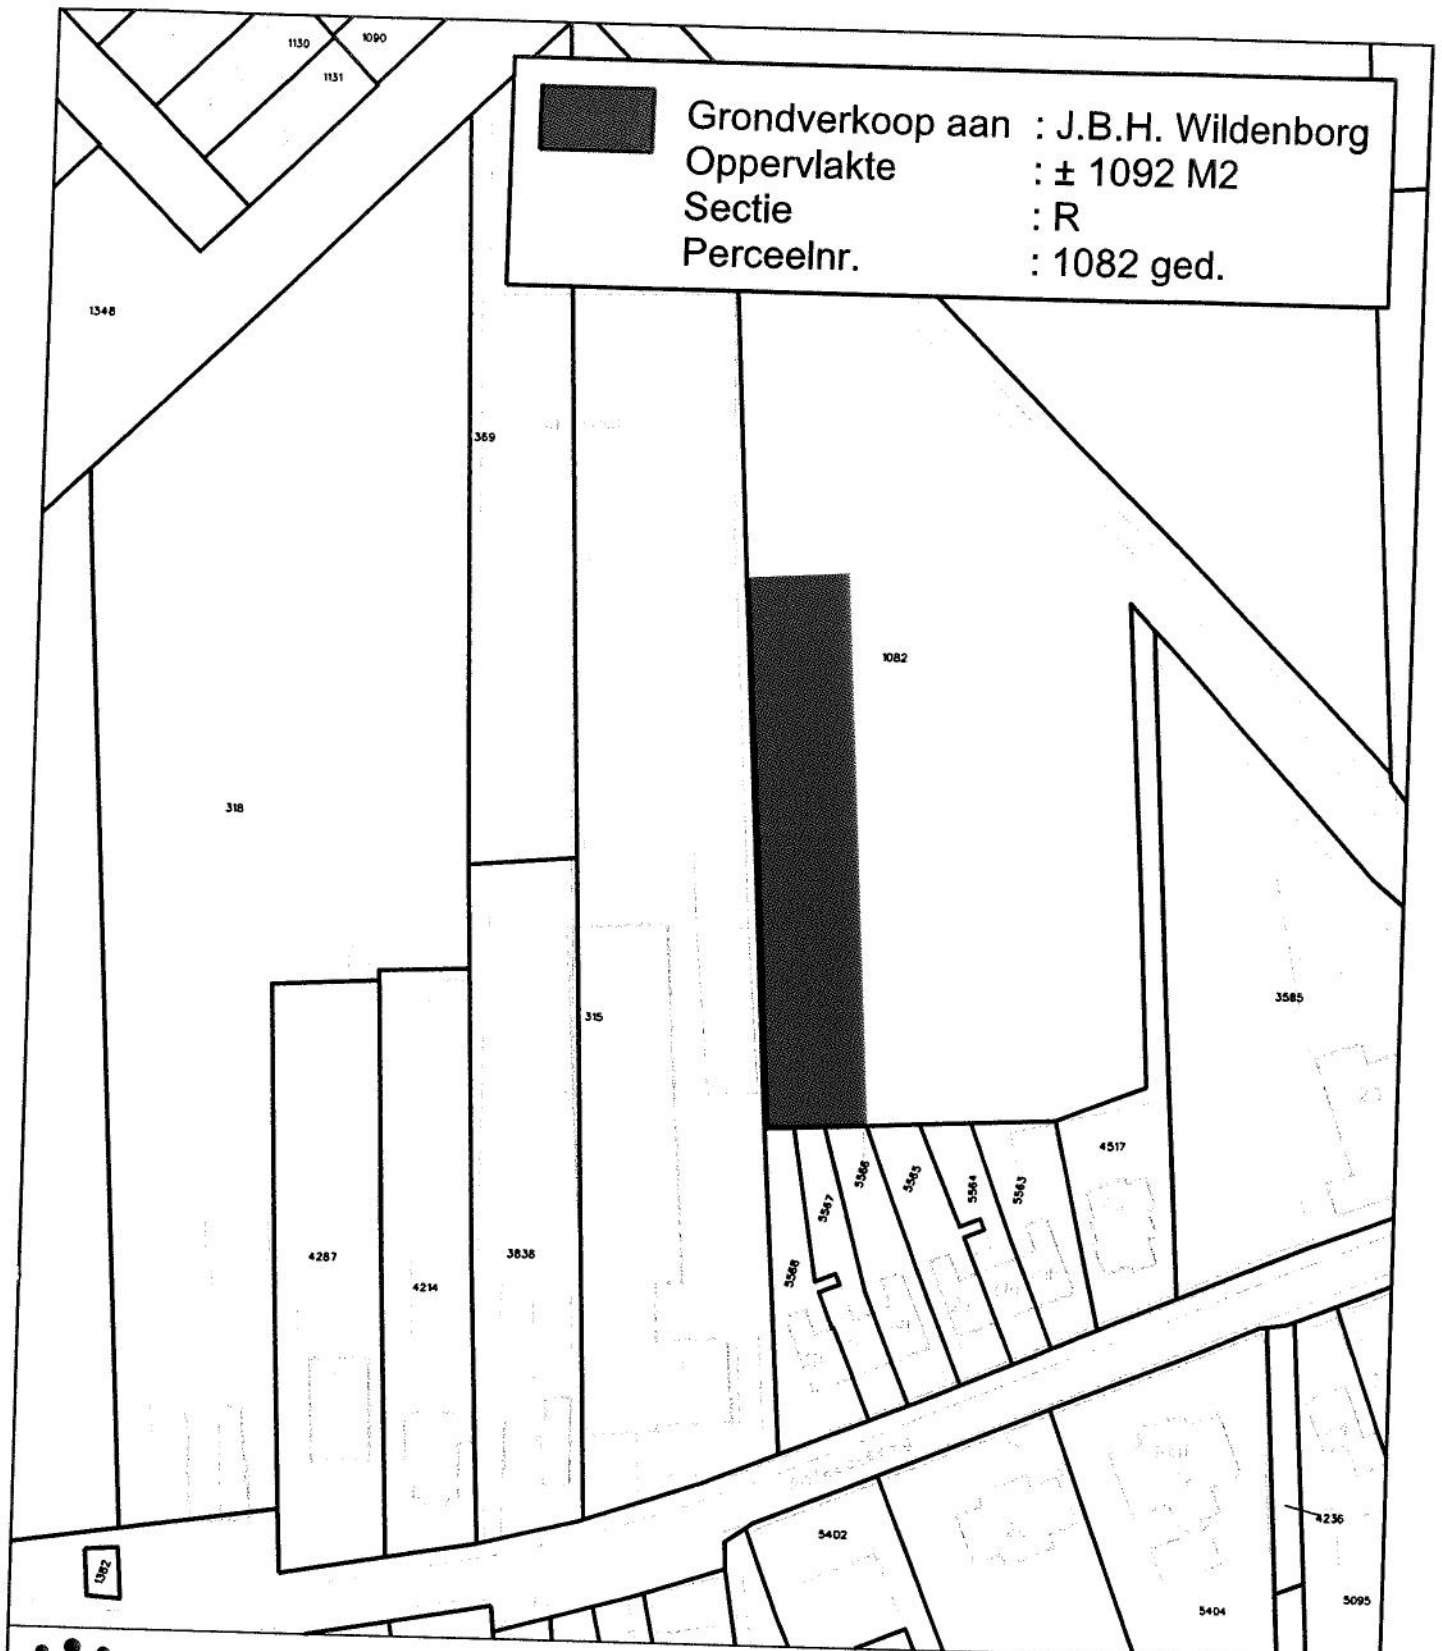

GEMEENTE
HAAKSBERGEN

Markt 3 7481 HS
 Postbus 7480 AC
 Tel. 053 - 57 34 567
 Fax. 053 - 57 28 075

RUIMTELIJKE
 ONTWIKKELING


onderdeel:


Grondverkoop Alsteedseweg 17

get. : B. Spekschoor

schaal : 1 : 1000

datum : 21 augustus 2015

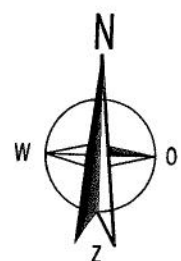

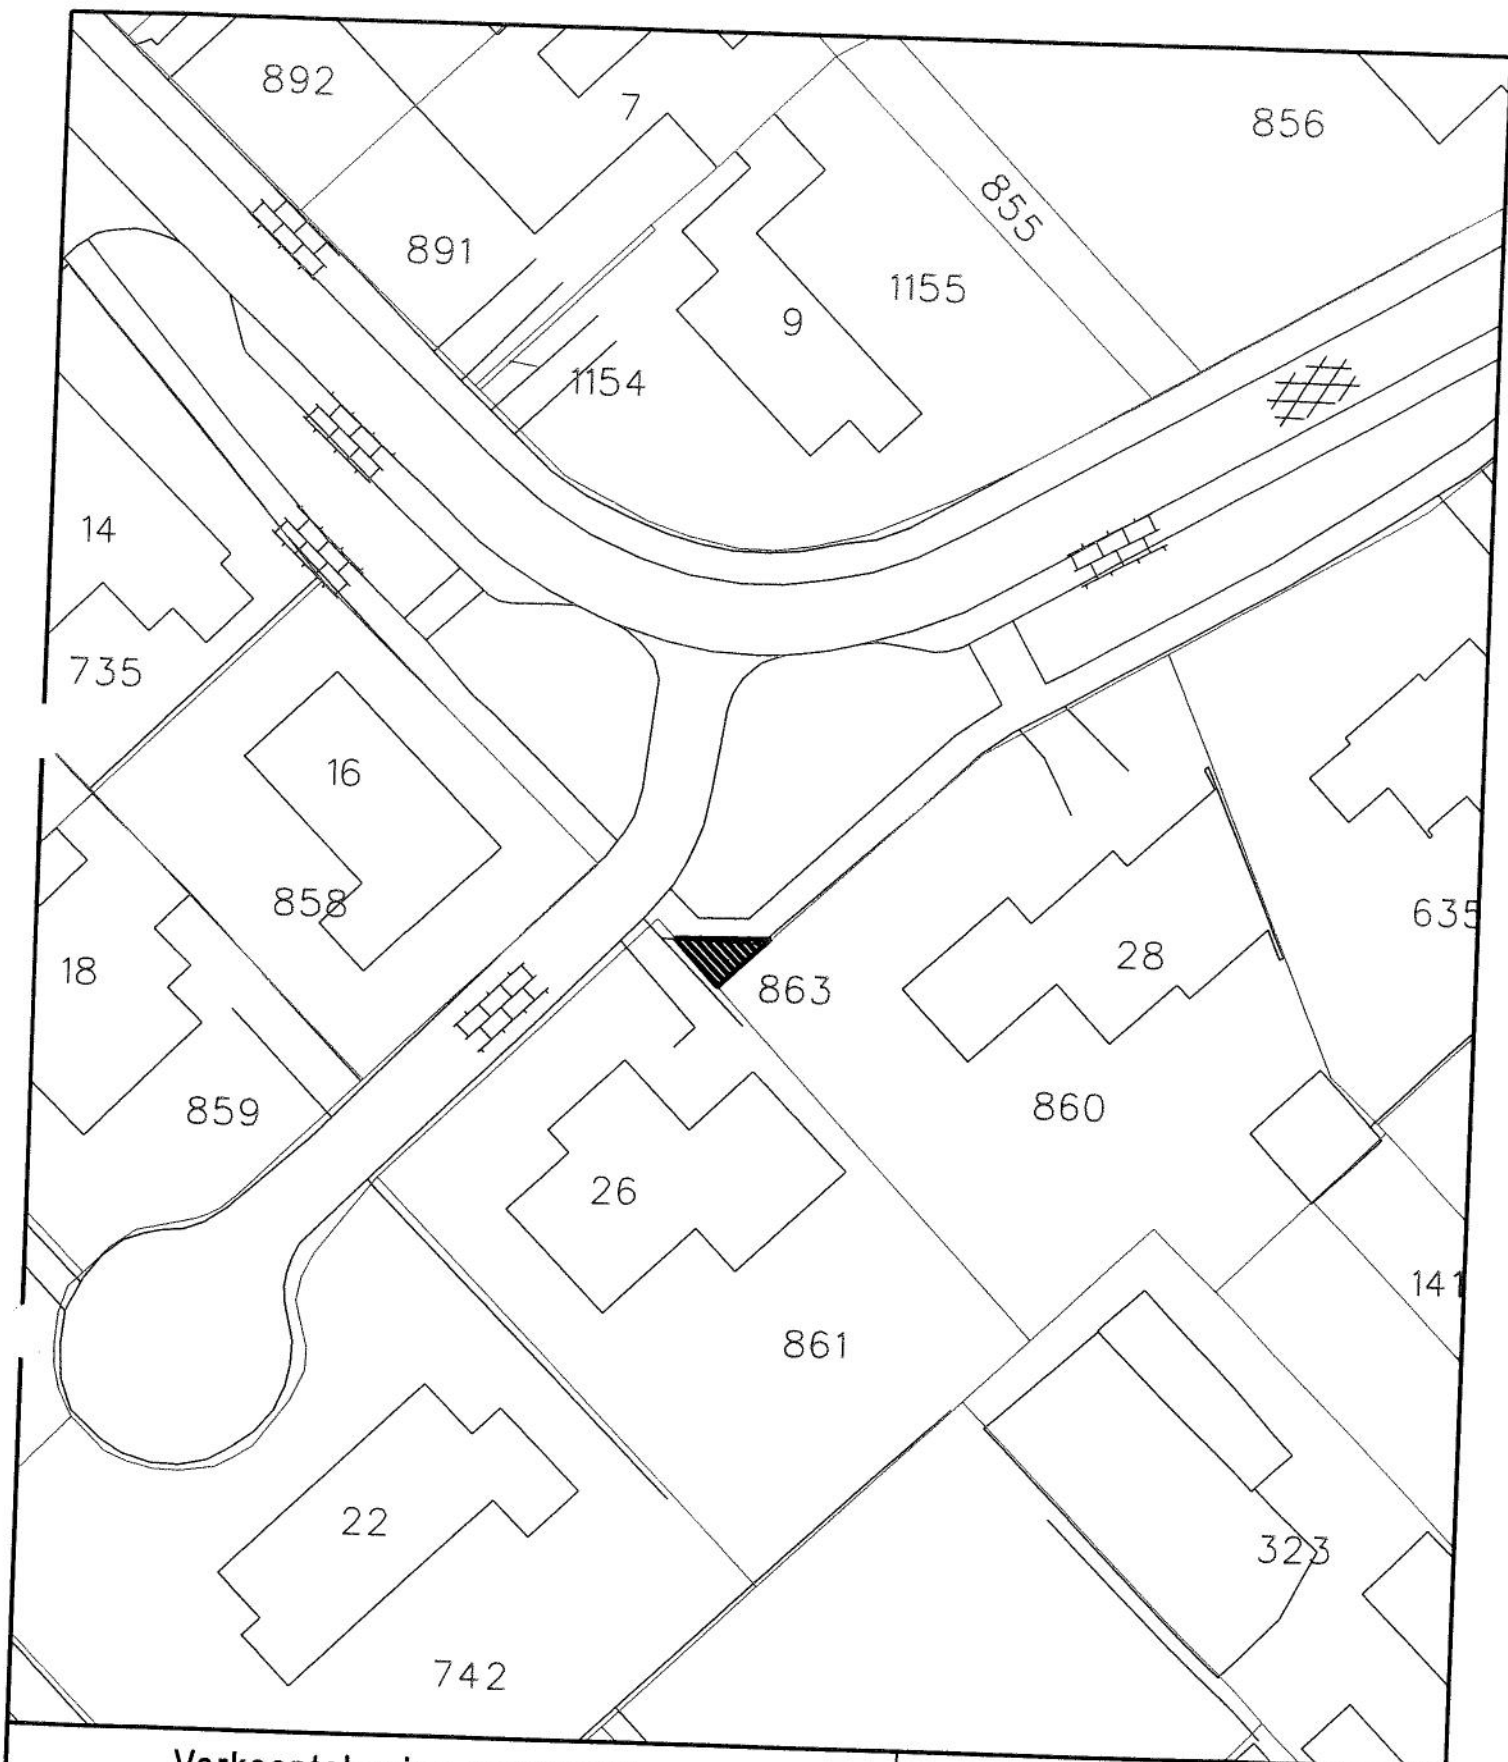

Verkooptekening nummer G.



Aan te kopen door : C.H.A. Damen
 Adres : Kroonprins 26
 Oppervlakte : 11 m²



Getekend : W. Derksen

Datum : 08-09-2015

Kadastrale gegevens : sectie L nummer 00863

Schaal : 1 : 500


Aan deze kaart mogen geen maten worden ontleend

Kadastergrenzen



GEMEENTE
HAAKSBERGEN
 Afdeling: BOR

Electraat 3 Postbus 102 7480AC Haaksbergen
 Tel 053-6734567

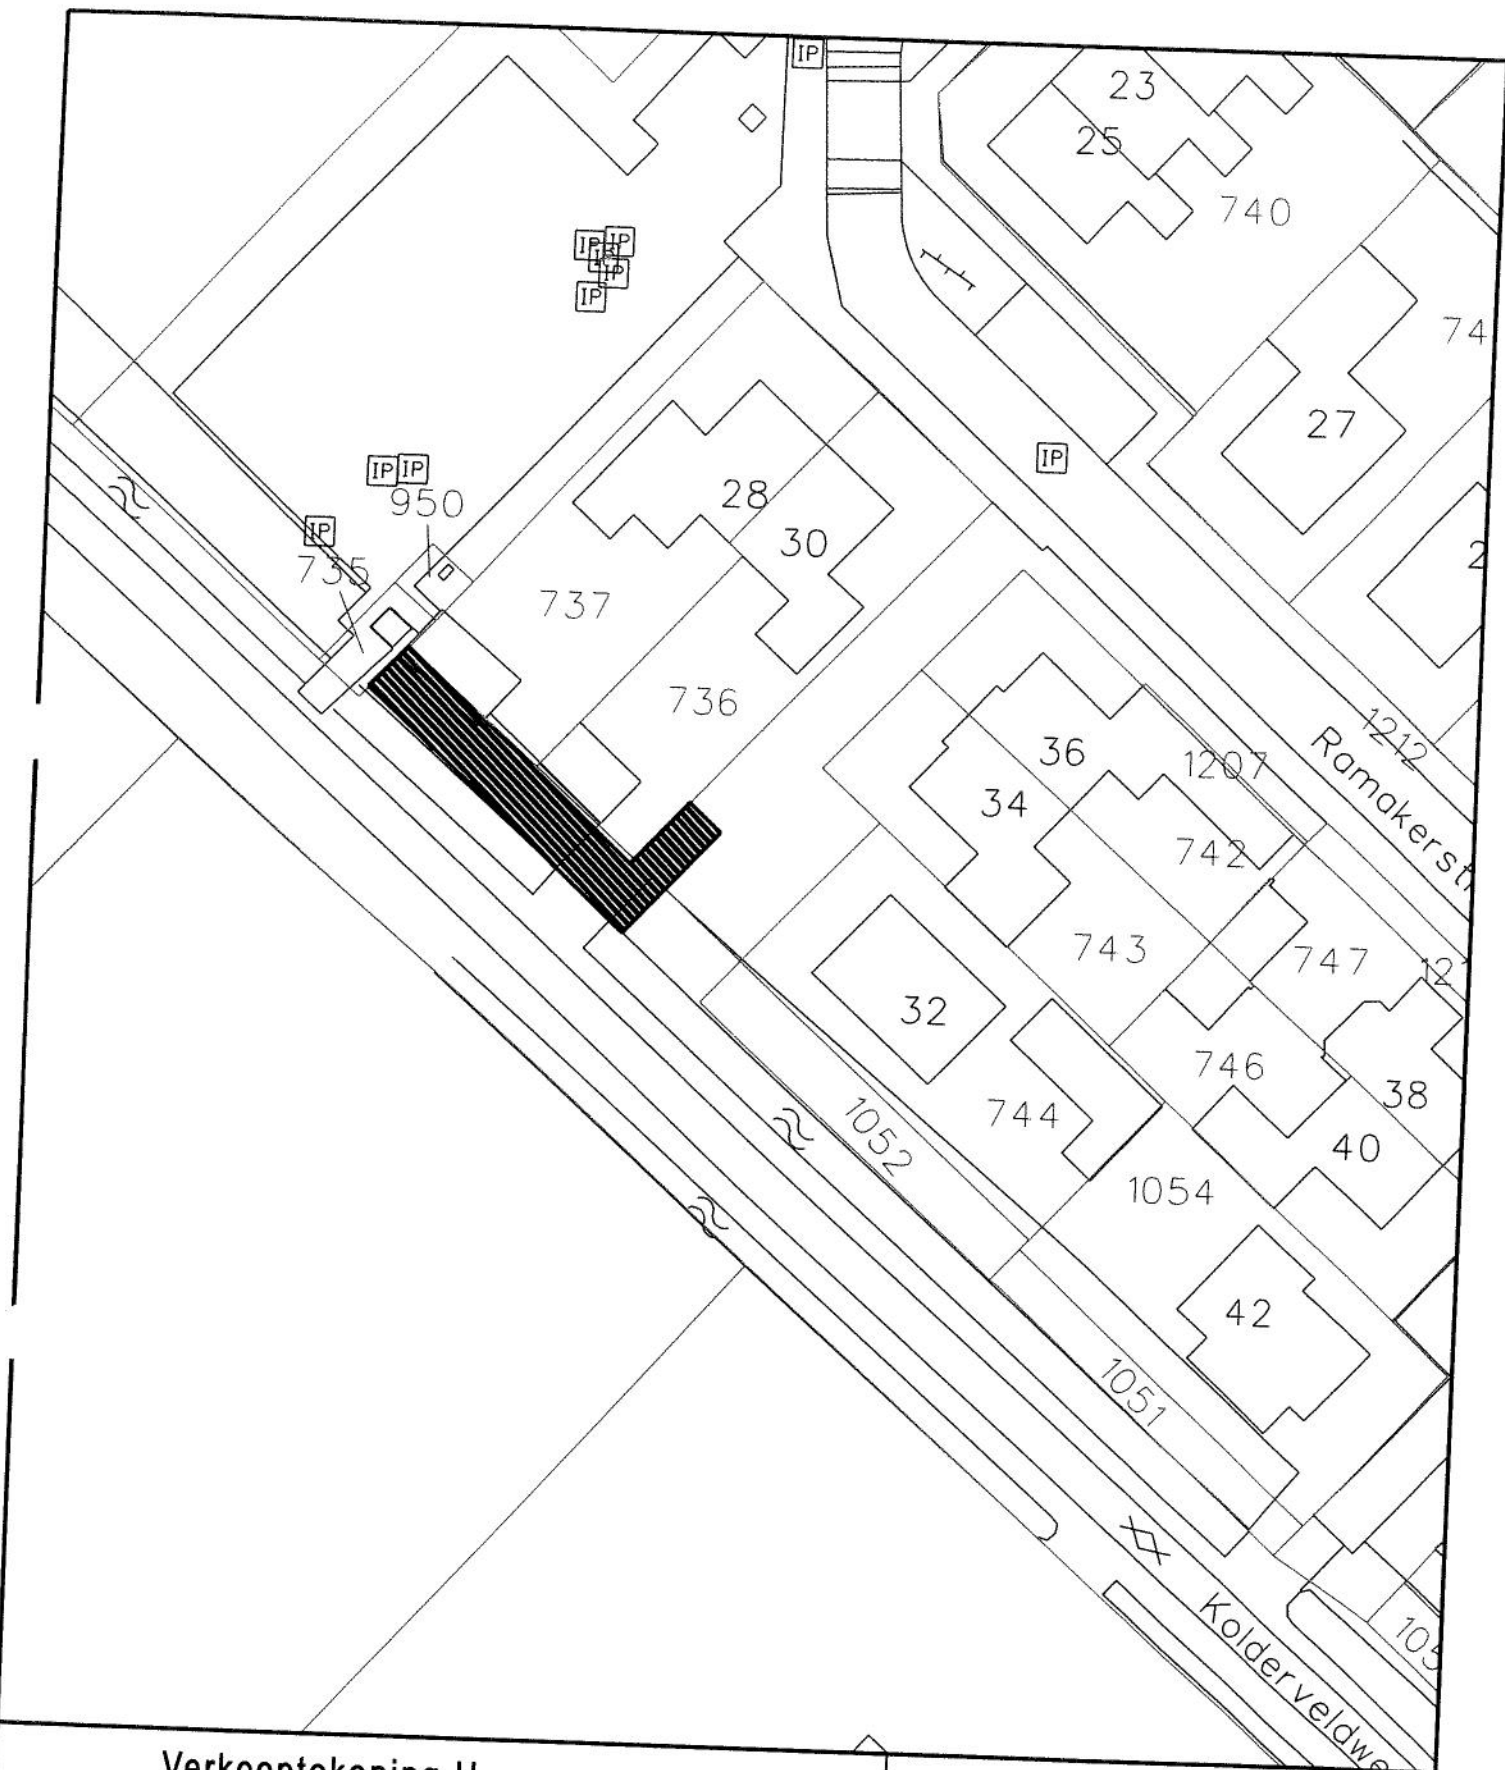

Verkooptekening H



Aan te kopen door : J. Doornkamp
 Adres : Ramakerstraat 28
 Oppervlakte : 111 m²



Getekend : W. Derksen
 Kadastrale gegevens : sectie M nrs 01080 en 01206

Datum : 28-10-2015

Schaal : 1 : 500

Aan deze kaart mogen geen maten worden ontleend

Kadastergrenzen




GEMEENTE
HAAKSBERGEN

Afdeling: BOR

Electrastraat 3

Tel: 053-5734567

Postbus 102 7480 AC Haaksbergen

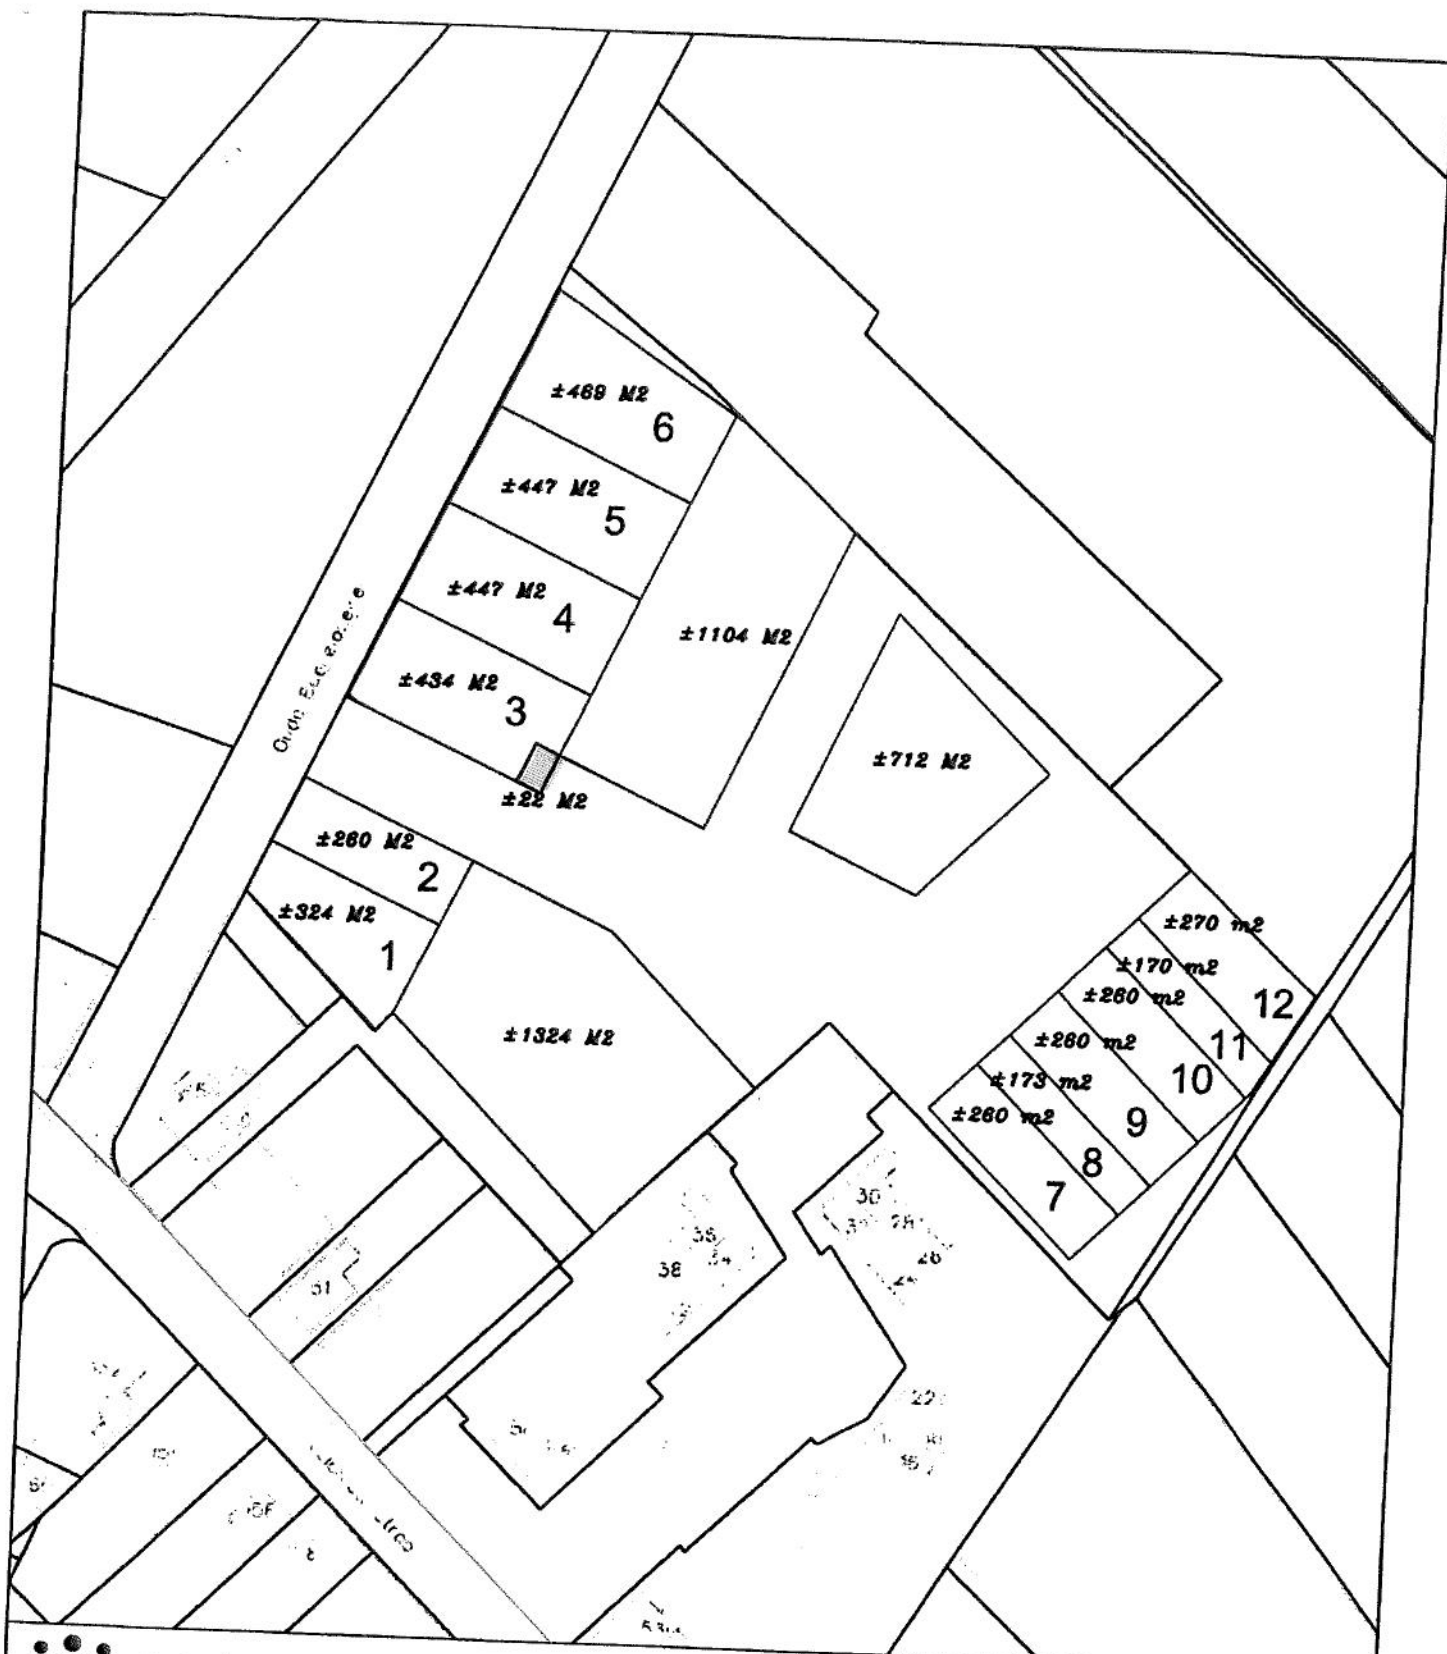

HAAKSBERGEN

Markt 3 7481 HS
Postbus 7480 AC
Tel. 053 - 57 34 567
Fax. 053 - 57 28 075

**RUIMTELIJKE
ONTWIKKELING**


onderdeel:


Verkaveling Veldmaat uitbreiding 2e fase

get. : B. Spekschoor

schaal : 1 : 1000

datum : 7 oktober 2013

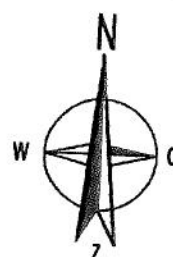

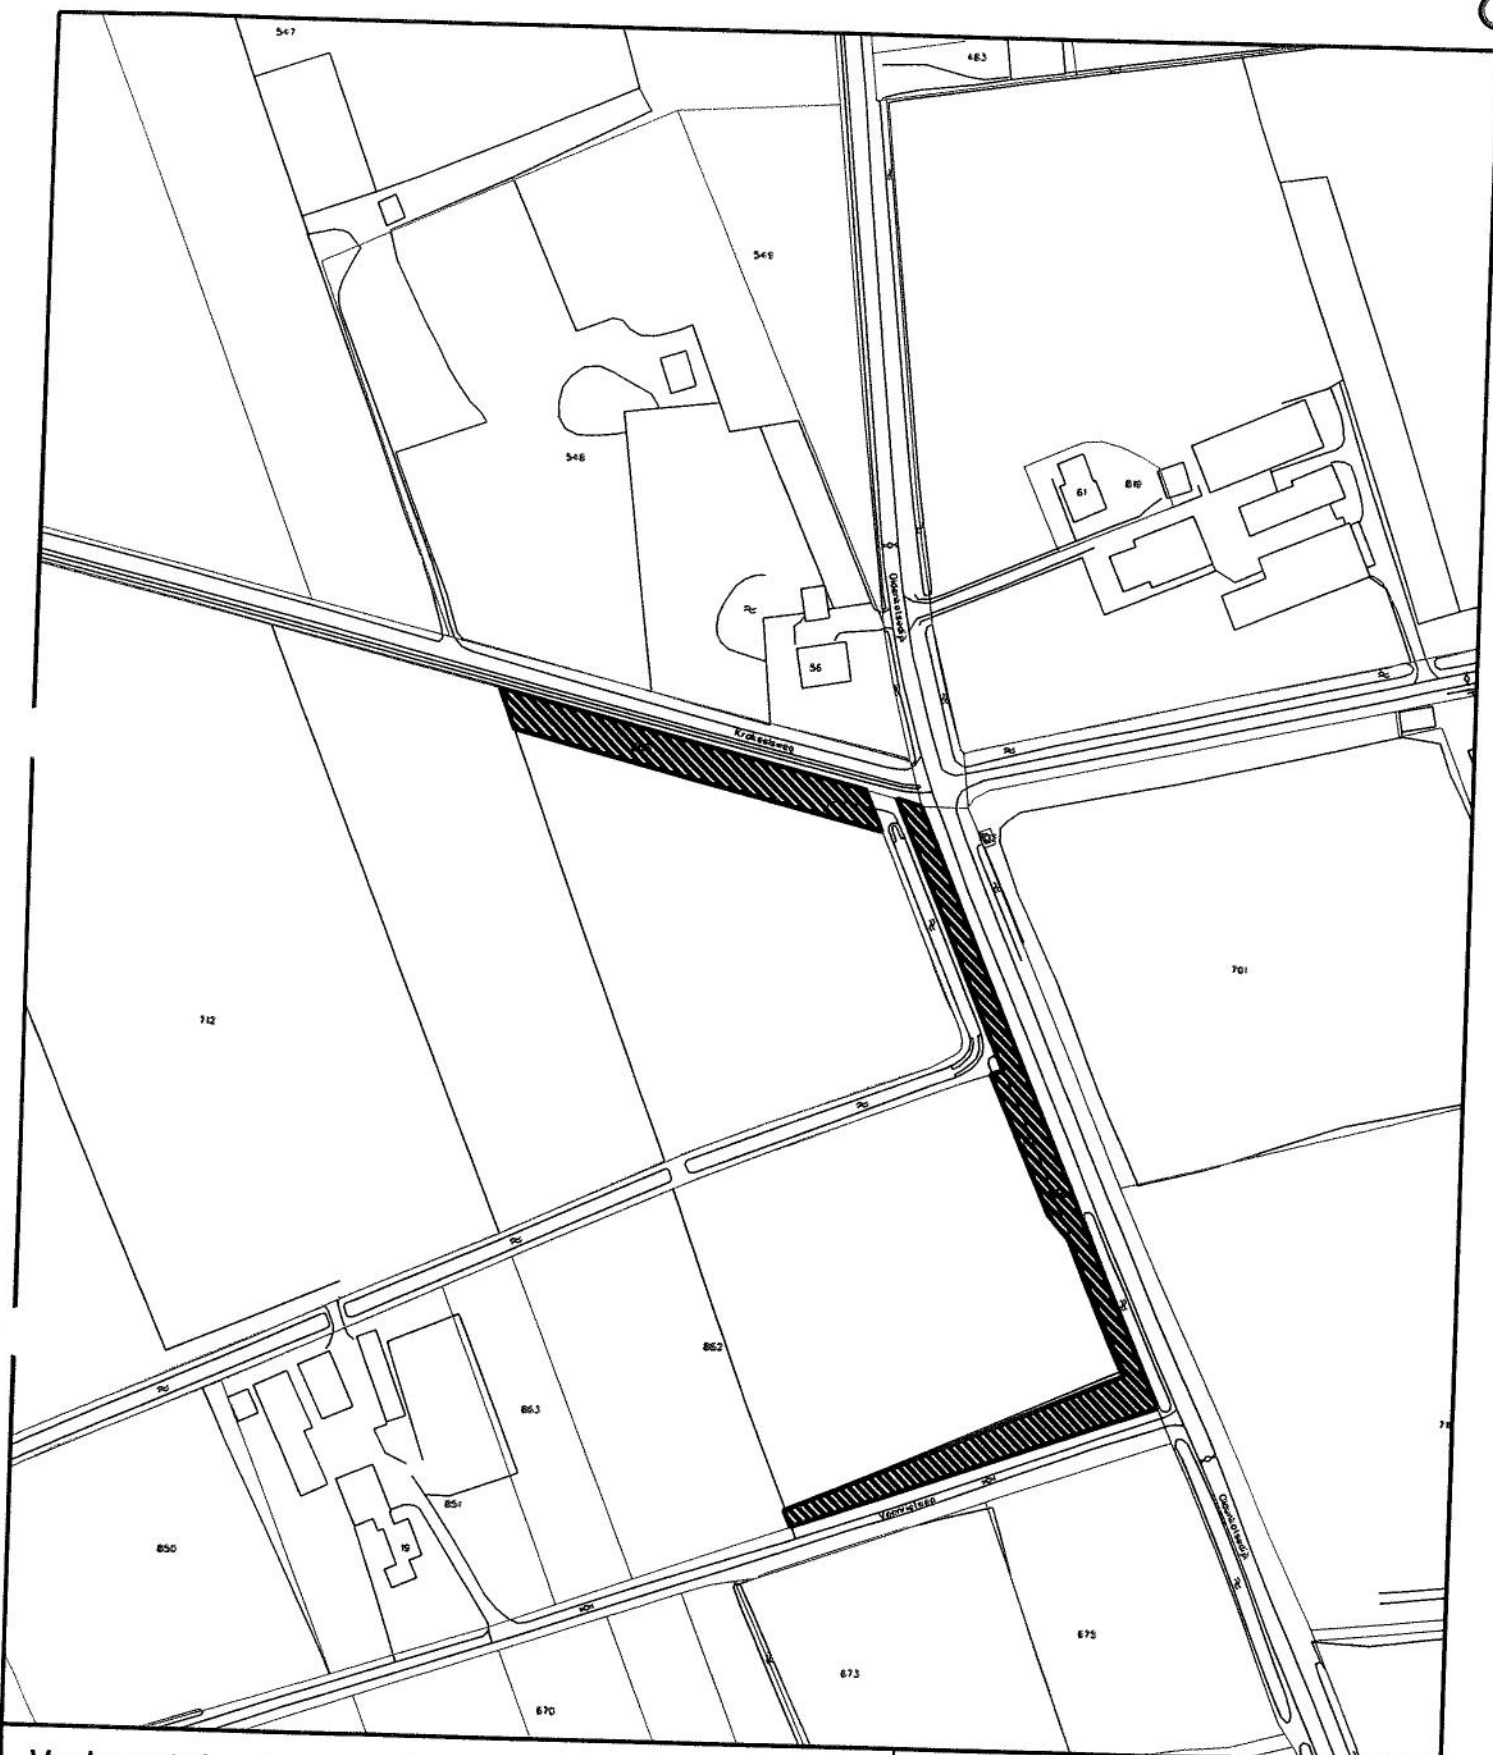

Verkooptekening openbaar groen buitengebied



Aan te kopen door : D.J.M. ten Vergert
 Adres : Krakeelsweg 12
 Oppervlakte : 3000 m²



Getekend : W. Derksen

Datum : 26-08-2015

Kadastrale gegevens : sectie S nummers 00655 en 00656

Schaal : 1 : 500


Aan deze kaart mogen geen maten worden ontleend

Kadastergrenzen



GEMEENTE
HAAKSBERGEN
 Afdeling: BOR

Electrostraat 3 Postbus 102 7480AC Haaksbergen
 Tel: 053-6734567

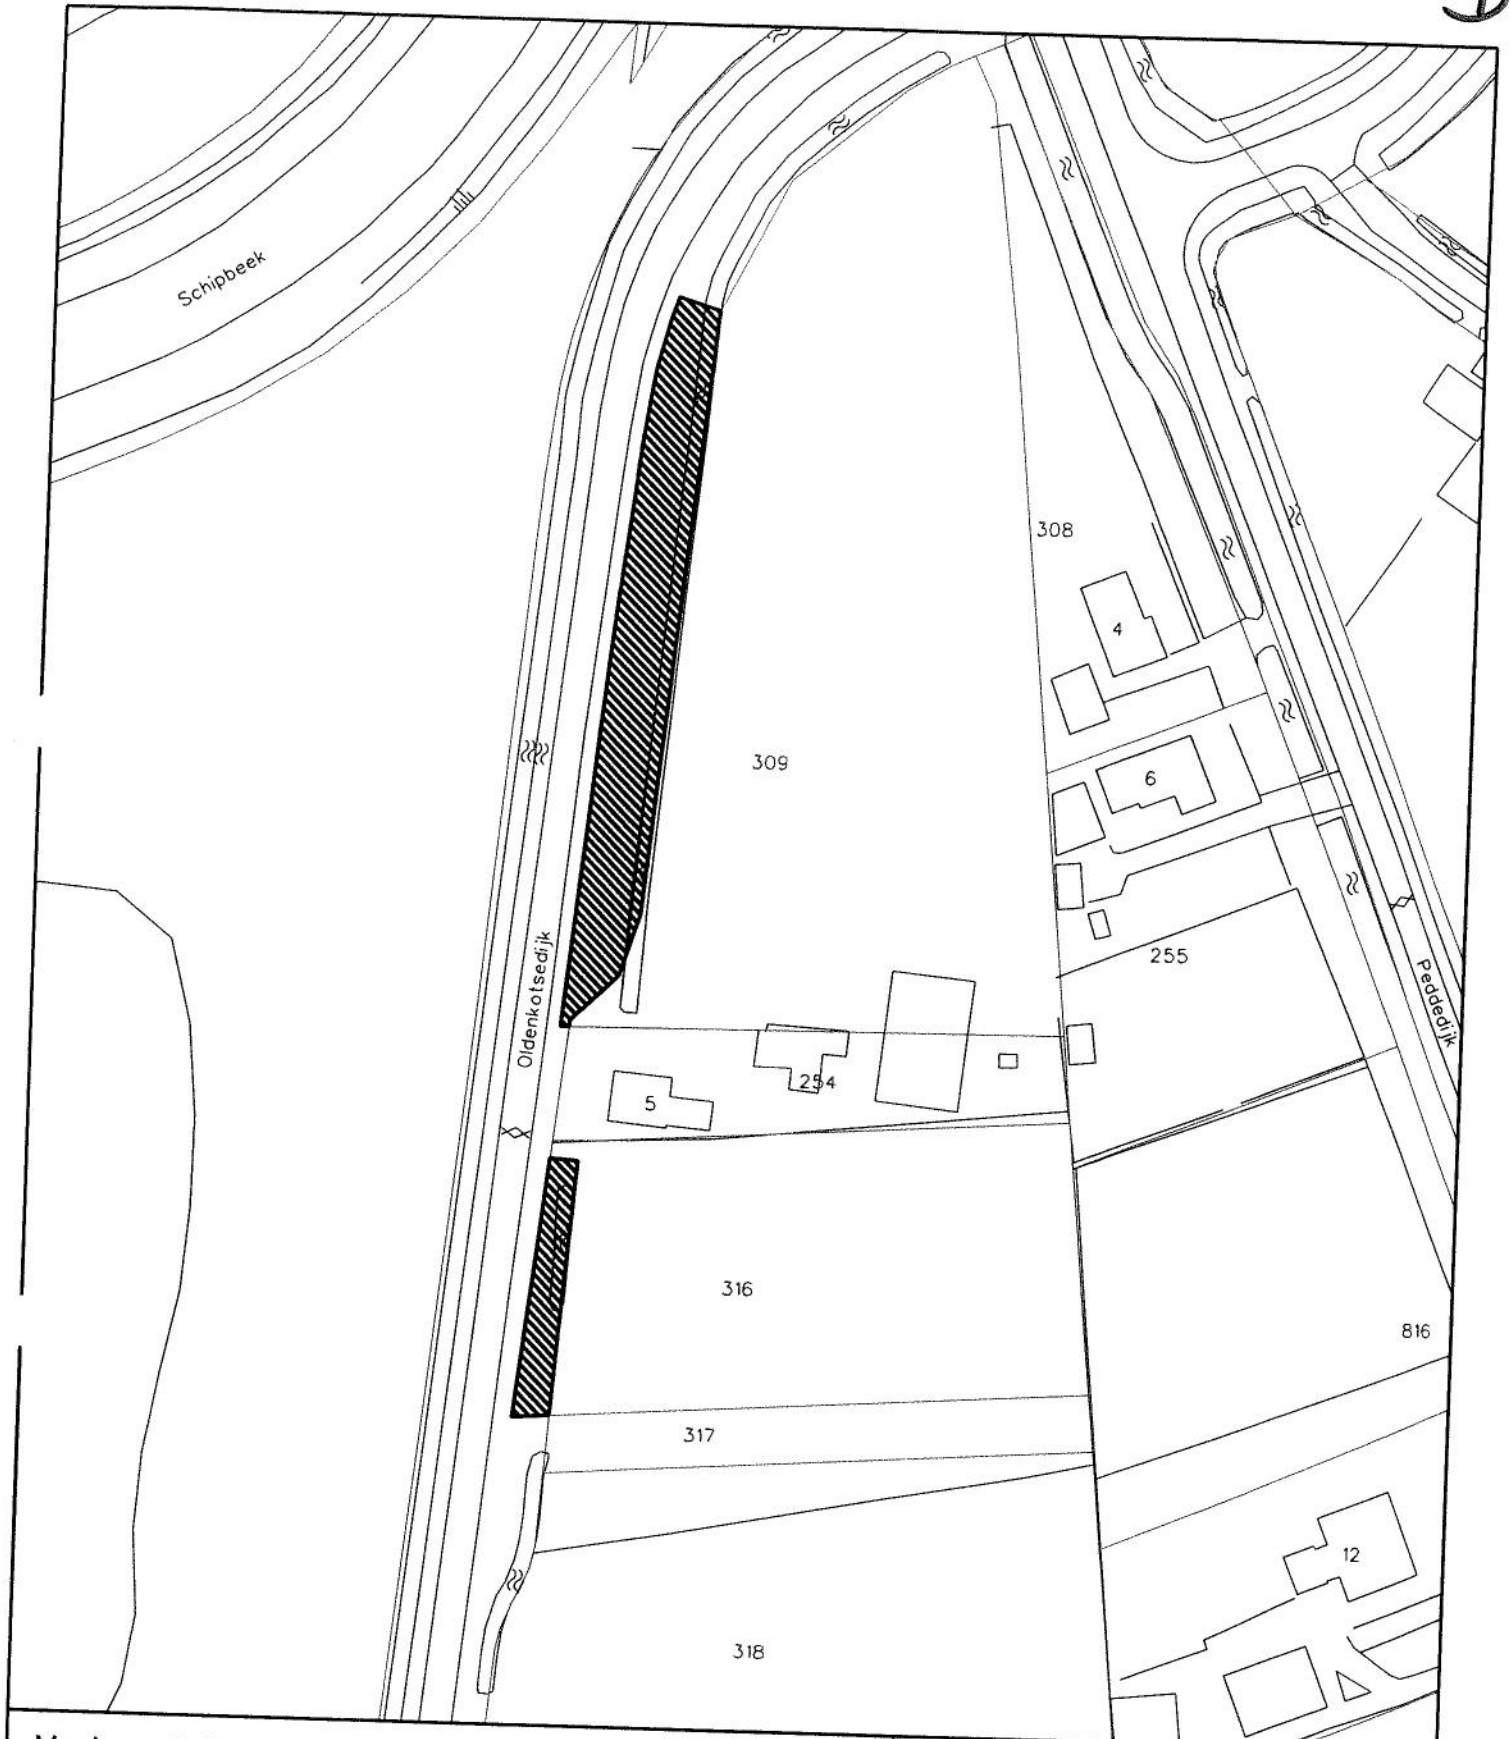

Verkooptekening openbaar groen buitengebied



Aan te kopen door : J.A. Vassebeld
 Adres : Oldenkotsedijk 5
 Oppervlakte : 974

te handhaven sloot



Getekend : W. Derksen

Datum : 26-08-2015

Kadastrale gegevens : sectie 5 nummer 00305

Schaal : 1 : 500

Aan deze kaart mogen geen maten worden ontleend

Kadastergrenzen




GEMEENTE
HAAKSBERGEN

Afdeling: BOR

Elcistrat 3

Postbus 102 7480AC Haaksbergen


Tel: 053-5734567

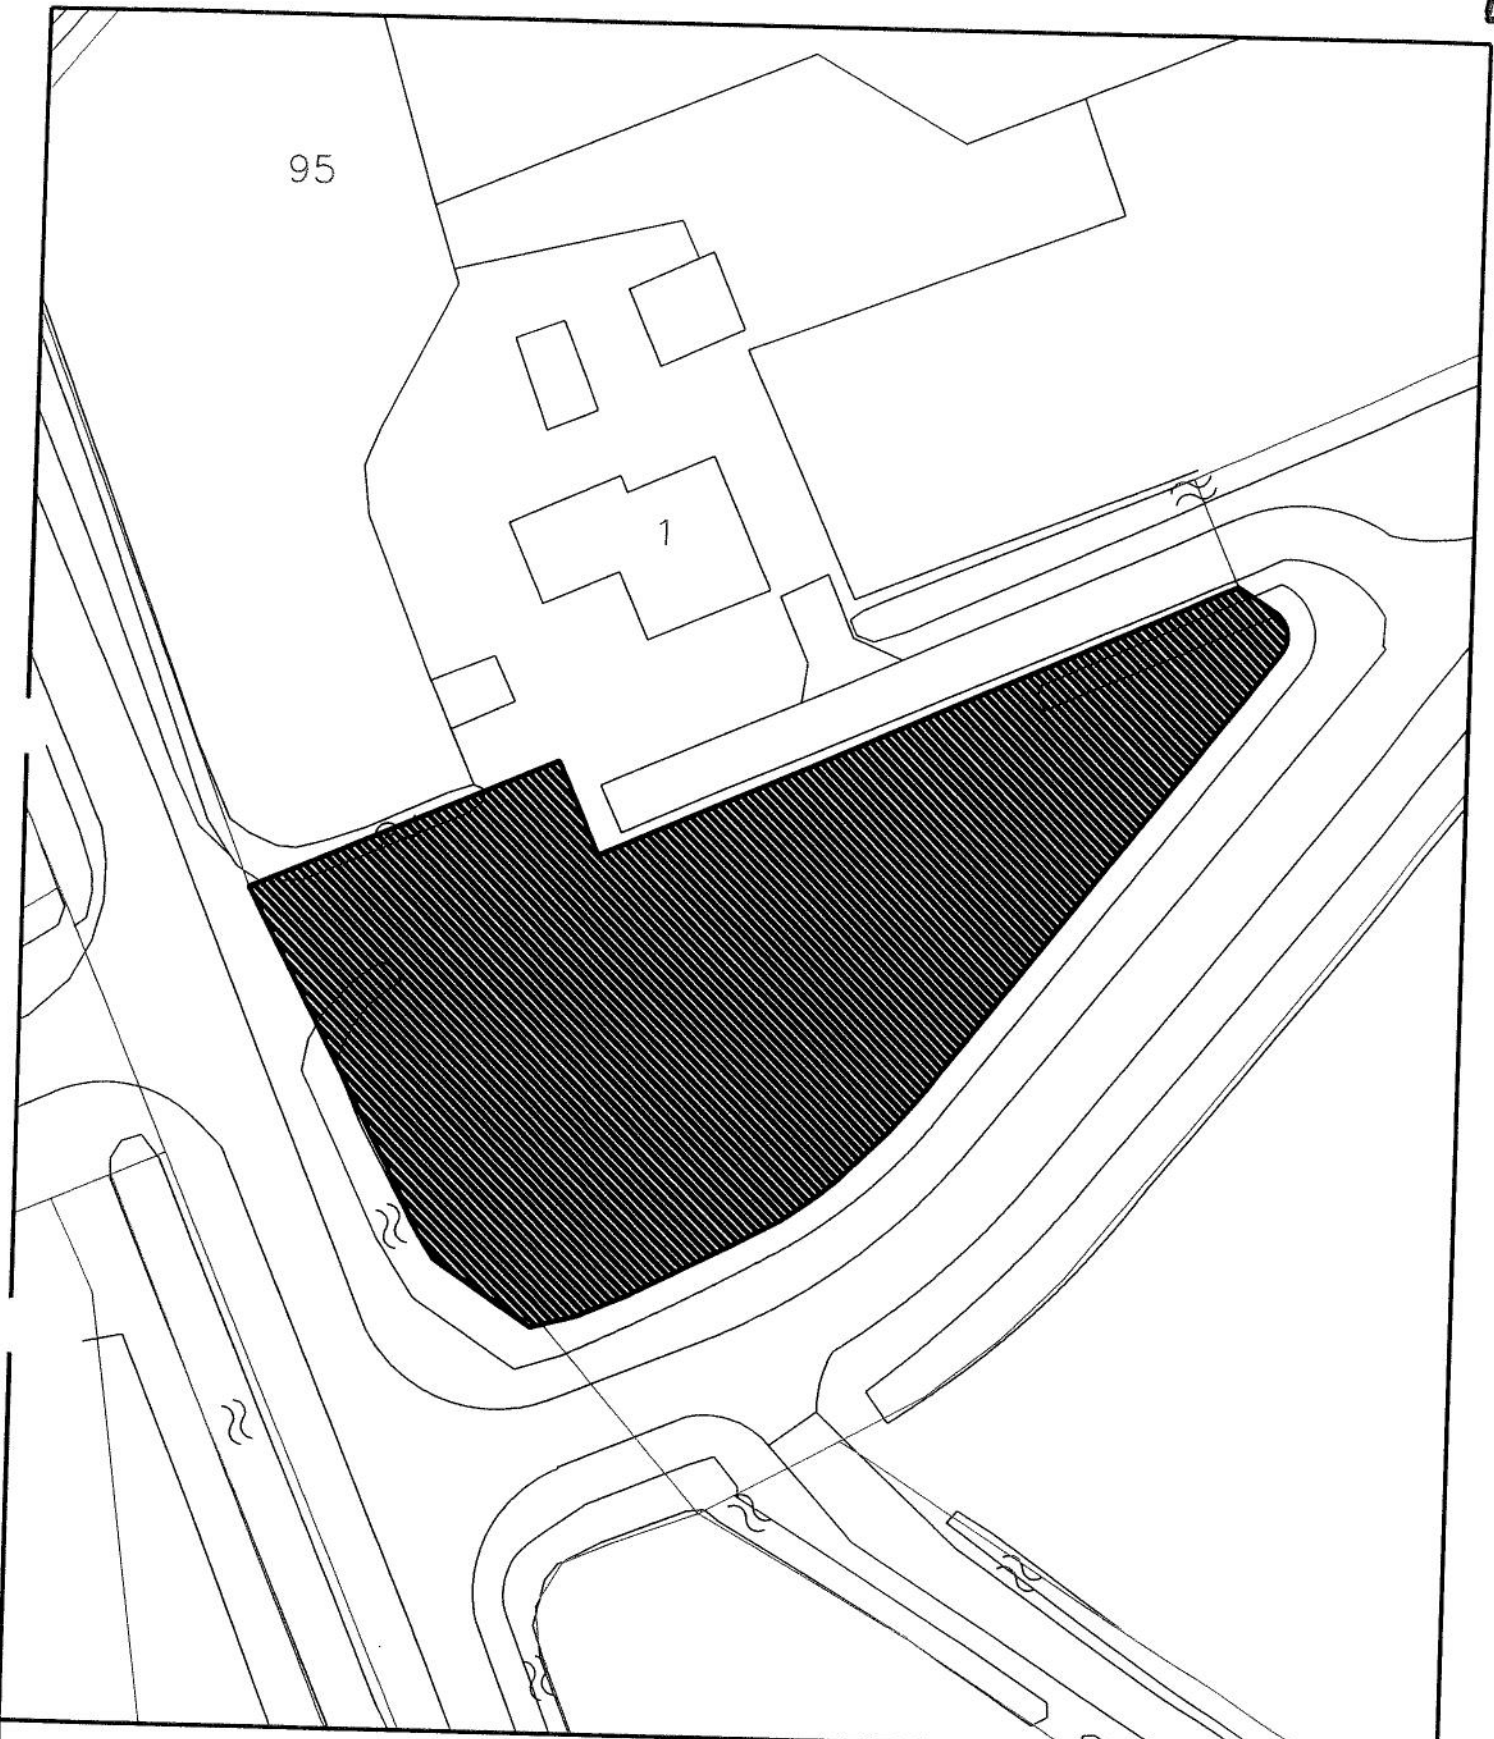

Verkooptekening openbaar groen buitengebied



Aan te kopen door : M.J. Kleinsman
 Adres : Huttenweg 1
 Oppervlakte : 1663 m²

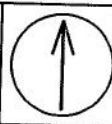

Getekend : W. Derksen	Datum : 26-08-2015
Kadastrale gegevens : sectie S nummer 00274	Schaal : 1 : 500
Aan deze kaart mogen geen maten worden ontleend	Kadastergrenzen



GEMEENTE
HAAKSBERGEN
 Afdeling: BOR

Electrostraat 3 Postbus 102 7480AC Haaksbergen
 T: 053-5734567



Verkooptekening openbaar groen buitengebied



Aan te kopen door : P.J.G. Heck Veldkampstraat 17
 Adres koopsituatie: Kattendamsweg ongenummerd
 Oppervlakte : 132 m²

te handhaven sloot



Getekend : W. Derksen

Datum : 06-10-2015

Kadastrale gegevens : sectie N nummer 00060

Schaal : 1 : 500


Aan deze kaart mogen geen maten worden ontleend

Kadastrergrenzen



GEMEENTE
HAAKSBERGEN
 Afdeling: BOR

Electrastraat 3 Postbus 102 7480AC Haaksbergen
 Tel 053-6734567

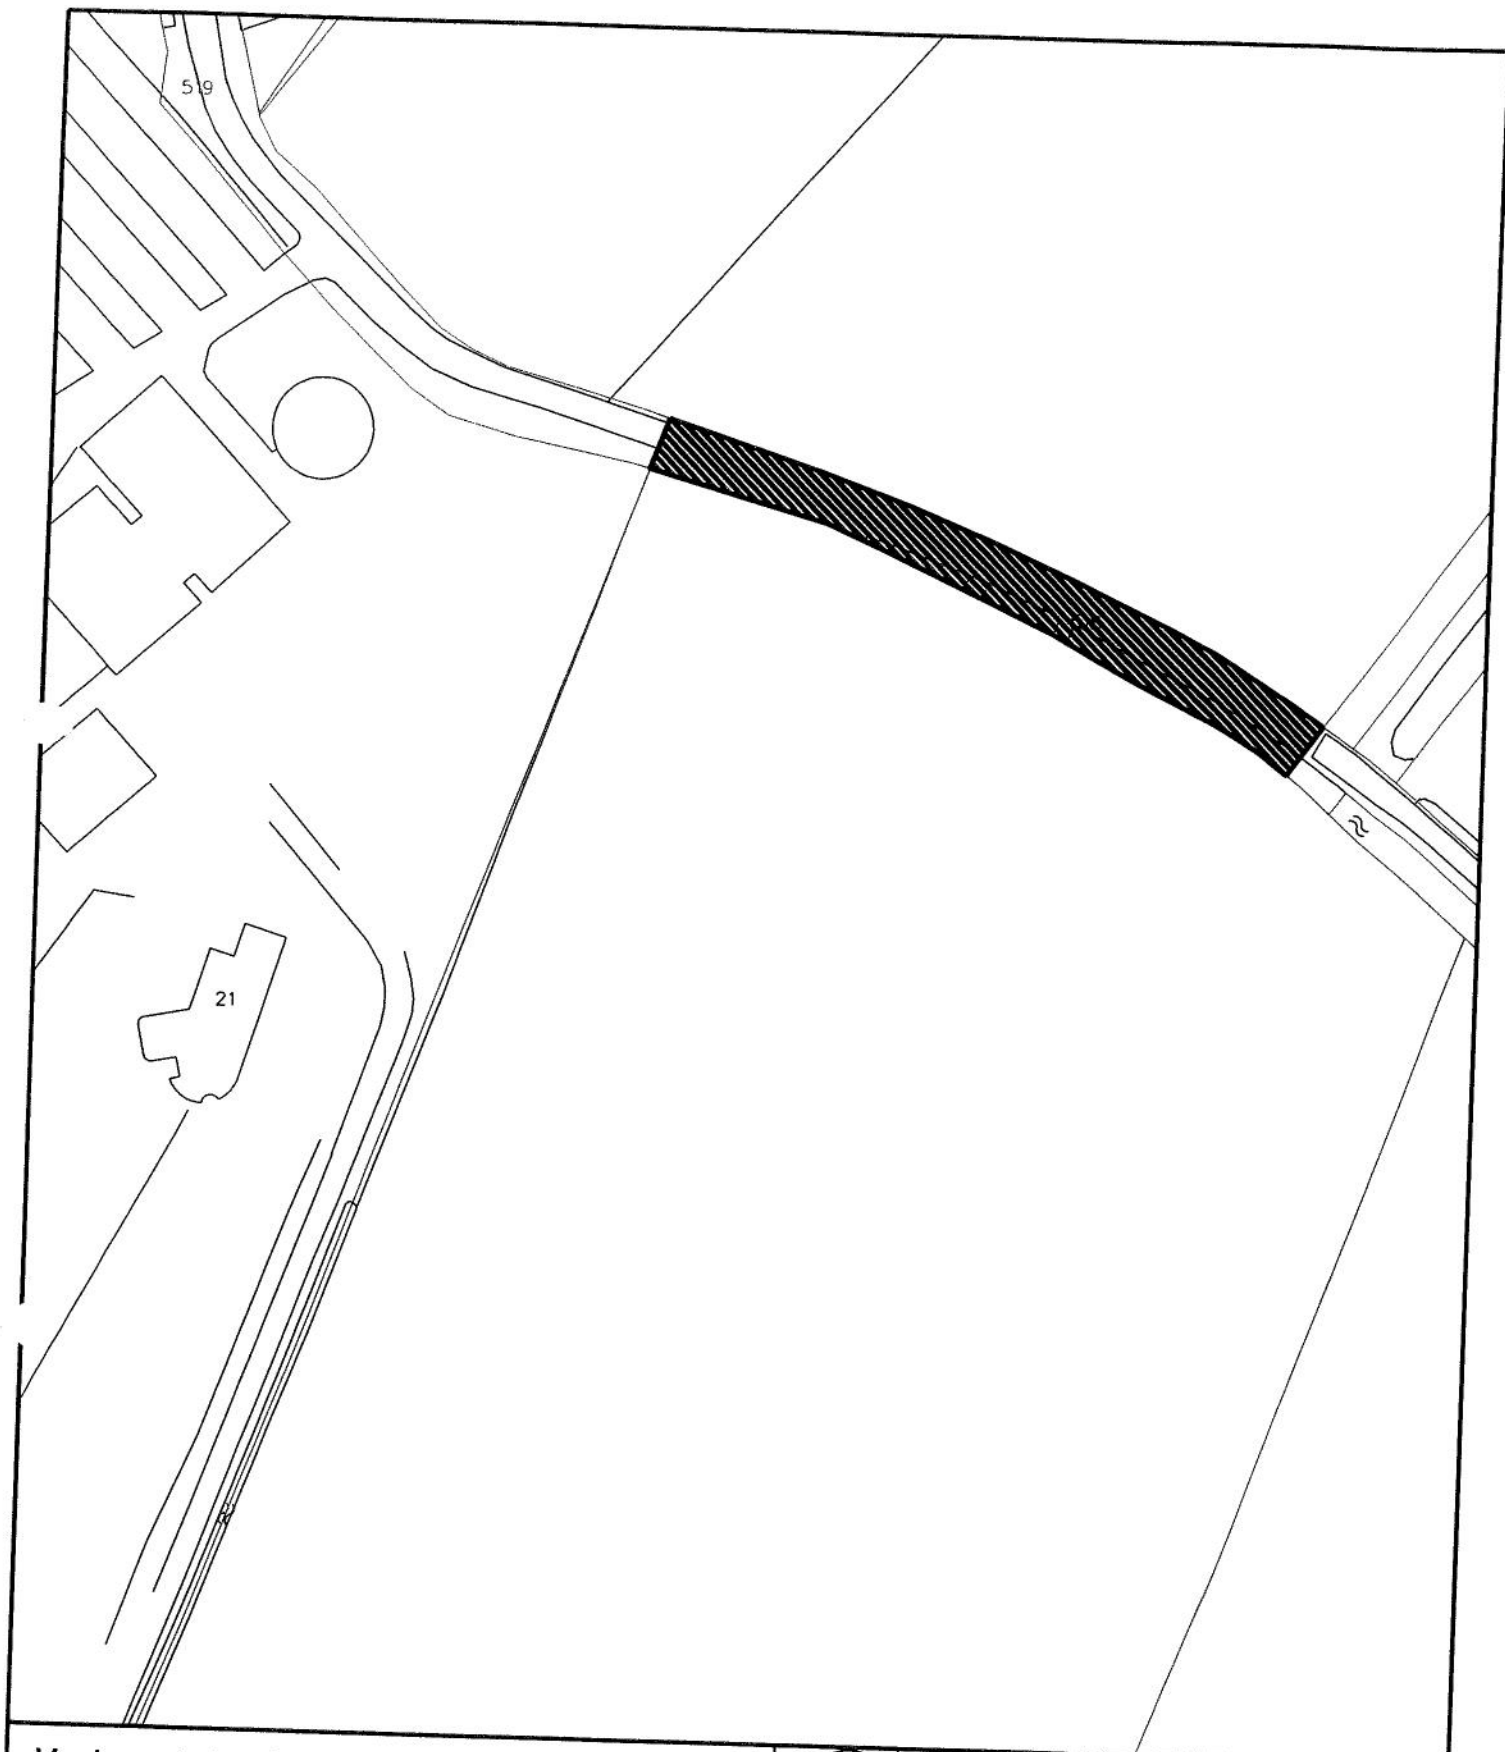

Verkooptekeningnummer i



Aan te kopen door : Waterschap Vechtstroom
Adres : Postbus 5006
7600 GA Almelo

Oppervlakte : 761 M2
Adres koopsituatie: Goorsestraat 21

Getekend : M. Derksen

Datum : 24-11-2015

Kadastrale gegevens : sectie 0 nummer 00518

Schaal : 1 : 500

Aan deze kaart mogen geen maten worden ontleend

Kadastergrenzen



GEMEENTE
HAAKSBERGEN
Afdeling: BOR

Electrostraat 3 Postbus 102 7480 AC Haaksbergen
Tel 053-6784667

Criteria groenstrook wel of niet verkopen/verhuren

Een groenstrook wordt niet verkocht/verhuurd als aan de volgende criteria wordt voldaan:

- Functionele groenvoorzieningen. De functionaliteit heeft betrekking op de gebruikswaarde van het groen. Denk hierbij aan speel-/trapveldjes en buurtparken. Zogenaamde bufferzones behoren eveneens tot functioneel groen; denk hierbij aan groen als afscheiding tussen een drukke doorgaande weg en een woonwijk en groen als aankleding bij parkeerplaatsen.
- Groen met een architectonische of stedenbouwkundige functie, die bestaat uit de aspecten samenhang en sfeer. Hierbij kan bijvoorbeeld gedacht worden aan laanbeplanting langs wegen die op die manier de structuur van de wegen binnen een gebied kunnen benadrukken (samenhang). Verder kunnen er binnen een wijk pleinen voorkomen die zijn ingebed in groen en op die manier een bepaalde sfeer aan een gebied kunnen geven.
- Groen met een ecologische functie. Grote stukken aaneengesloten groen met een belangrijke functie voor flora en fauna met een aansluiting op het buitengebied (verbindingszone). Denk hierbij bijvoorbeeld aan de groenzone langs het spoor.
- Oude en monumentale bomen en hun directe omgeving. Dit zijn vaak bomen met een beeldbepalend karakter voor de omgeving.
- Groen aansluitend aan huidige parkeervoorziening welke eventueel later voor uitbreiding van de parkeerruimte kan dienen.

Om voor verkoop in aanmerking te komen dient verder aan de volgende criteria te worden voldaan:

- Het groen grenst direct aan het perceel van de woning;
- Het groen maakt geen onderdeel uit van de hoofdgroenstructuur (accenten, begraafplaats, centrum, parken, groene wiggen en radialen);
- Er ontstaan geen onwenselijke situaties door verkoop/verhuur zoals:
 - a. sociaal onveilige en ongewenste situaties, bijvoorbeeld bij visueel afschermend groen bij uitzicht op schuttingen, groen langs voet- en fietspaden en groen langs speel- en ontmoetingsplekken;
Langs wandel- en fietspaden (dus doorgaande paden) wordt in ieder geval aan één zijde, altijd een strook van minimaal 3 meter openbaar groen gehandhaafd, zodat een pad niet wordt ingesloten door schuttingen. Het alternatief is aan beide zijden 1,5 meter.
 - b. onoverzichtelijke of verkeersonveilige situaties, bijvoorbeeld groen in bochten, langs kruispunten, langs fietspaden;
 - c. onwenselijke planologische of strategische situaties, bijvoorbeeld als het gemeentelijk groen in de toekomst benodigd kan zijn voor het verbreden van het straatprofiel of voor het aanleggen van parkeervakken;
 - d. onwenselijke beheer- en onderhoudstechnische situaties, bijvoorbeeld als het overblijvende groen na verkoop niet meer bereikbaar is.