



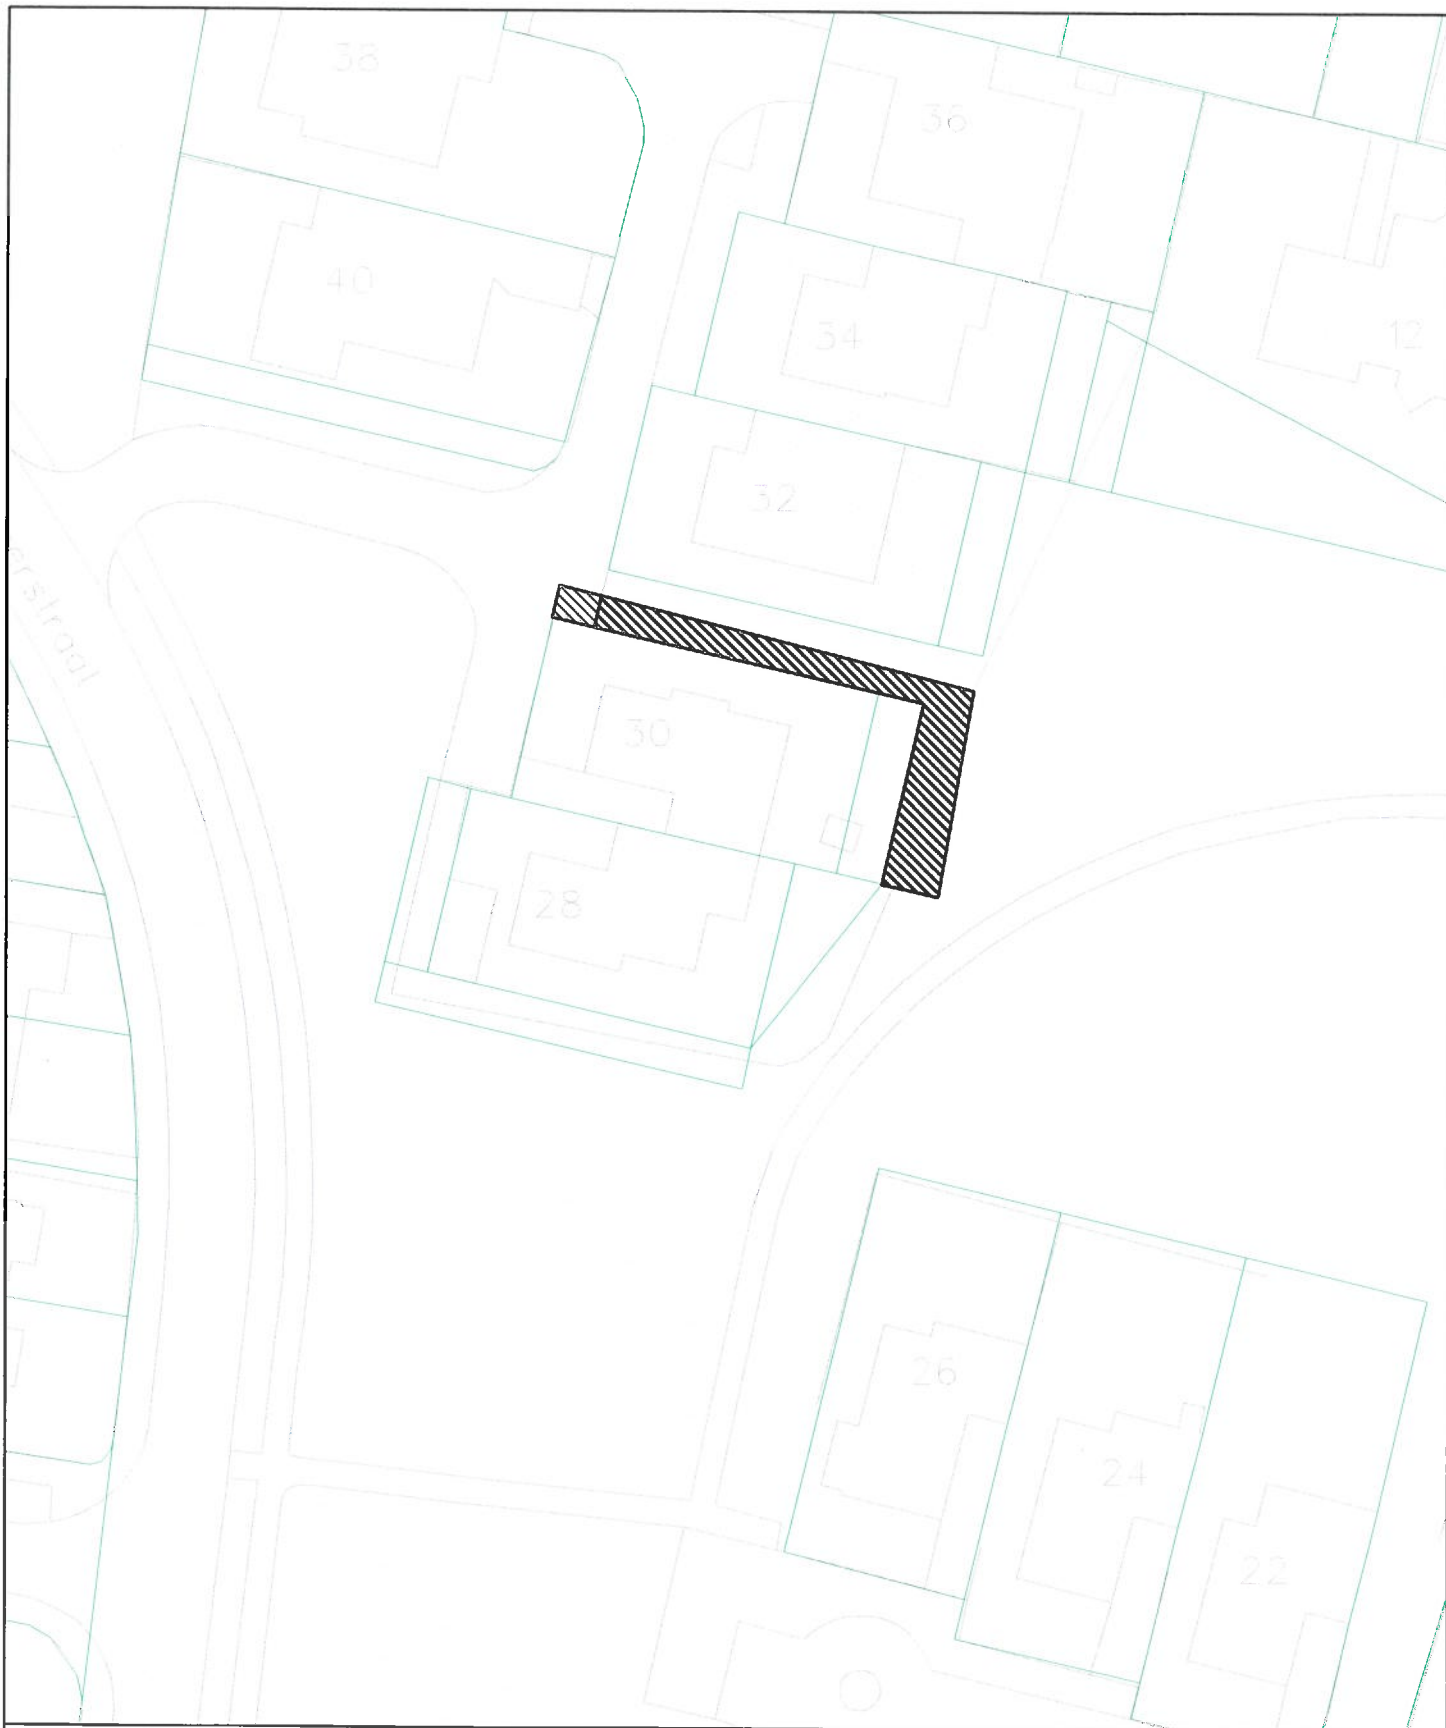

Verkooptekening nummer 162.

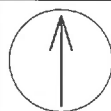

Aan te kopen door : W.J.P. Vereiken
 Adres : Wagnerstraat 30
 Oppervlakte : 104 m²



Getekend : W. Derksen

Datum : 21-03-2017

Kadastrale gegevens : sectie: K nummer 7326

Schaal : 1 : 500

Aan deze kaart mogen geen maten worden ontleend

Kadastergrenzen



GEMEENTE
HAAKSBERGEN
 Afdeling: BOR

Electrostraat 3 Postbus 102 7480AC Haaksbergen
 Tel: 053-5734567



Verkooptekening nummer 163.



Aan te kopen door : G.J.G. Lammersen
 Adres : Wagnerstraat 32
 Oppervlakte : 56 m²



Getekend : W. Derksen

Datum : 22-12-2016

Kadastrale gegevens : sectie: K nummer 7316

Schaal : 1 : 500

Aan deze kaart mogen geen maten worden ontleend

Kadastergrenzen




GEMEENTE
HAAKSBERGEN
 Afdeling: RO

Markt 3

Postbus 102 7480AC Haaksbergen

Tel: 053-5734567

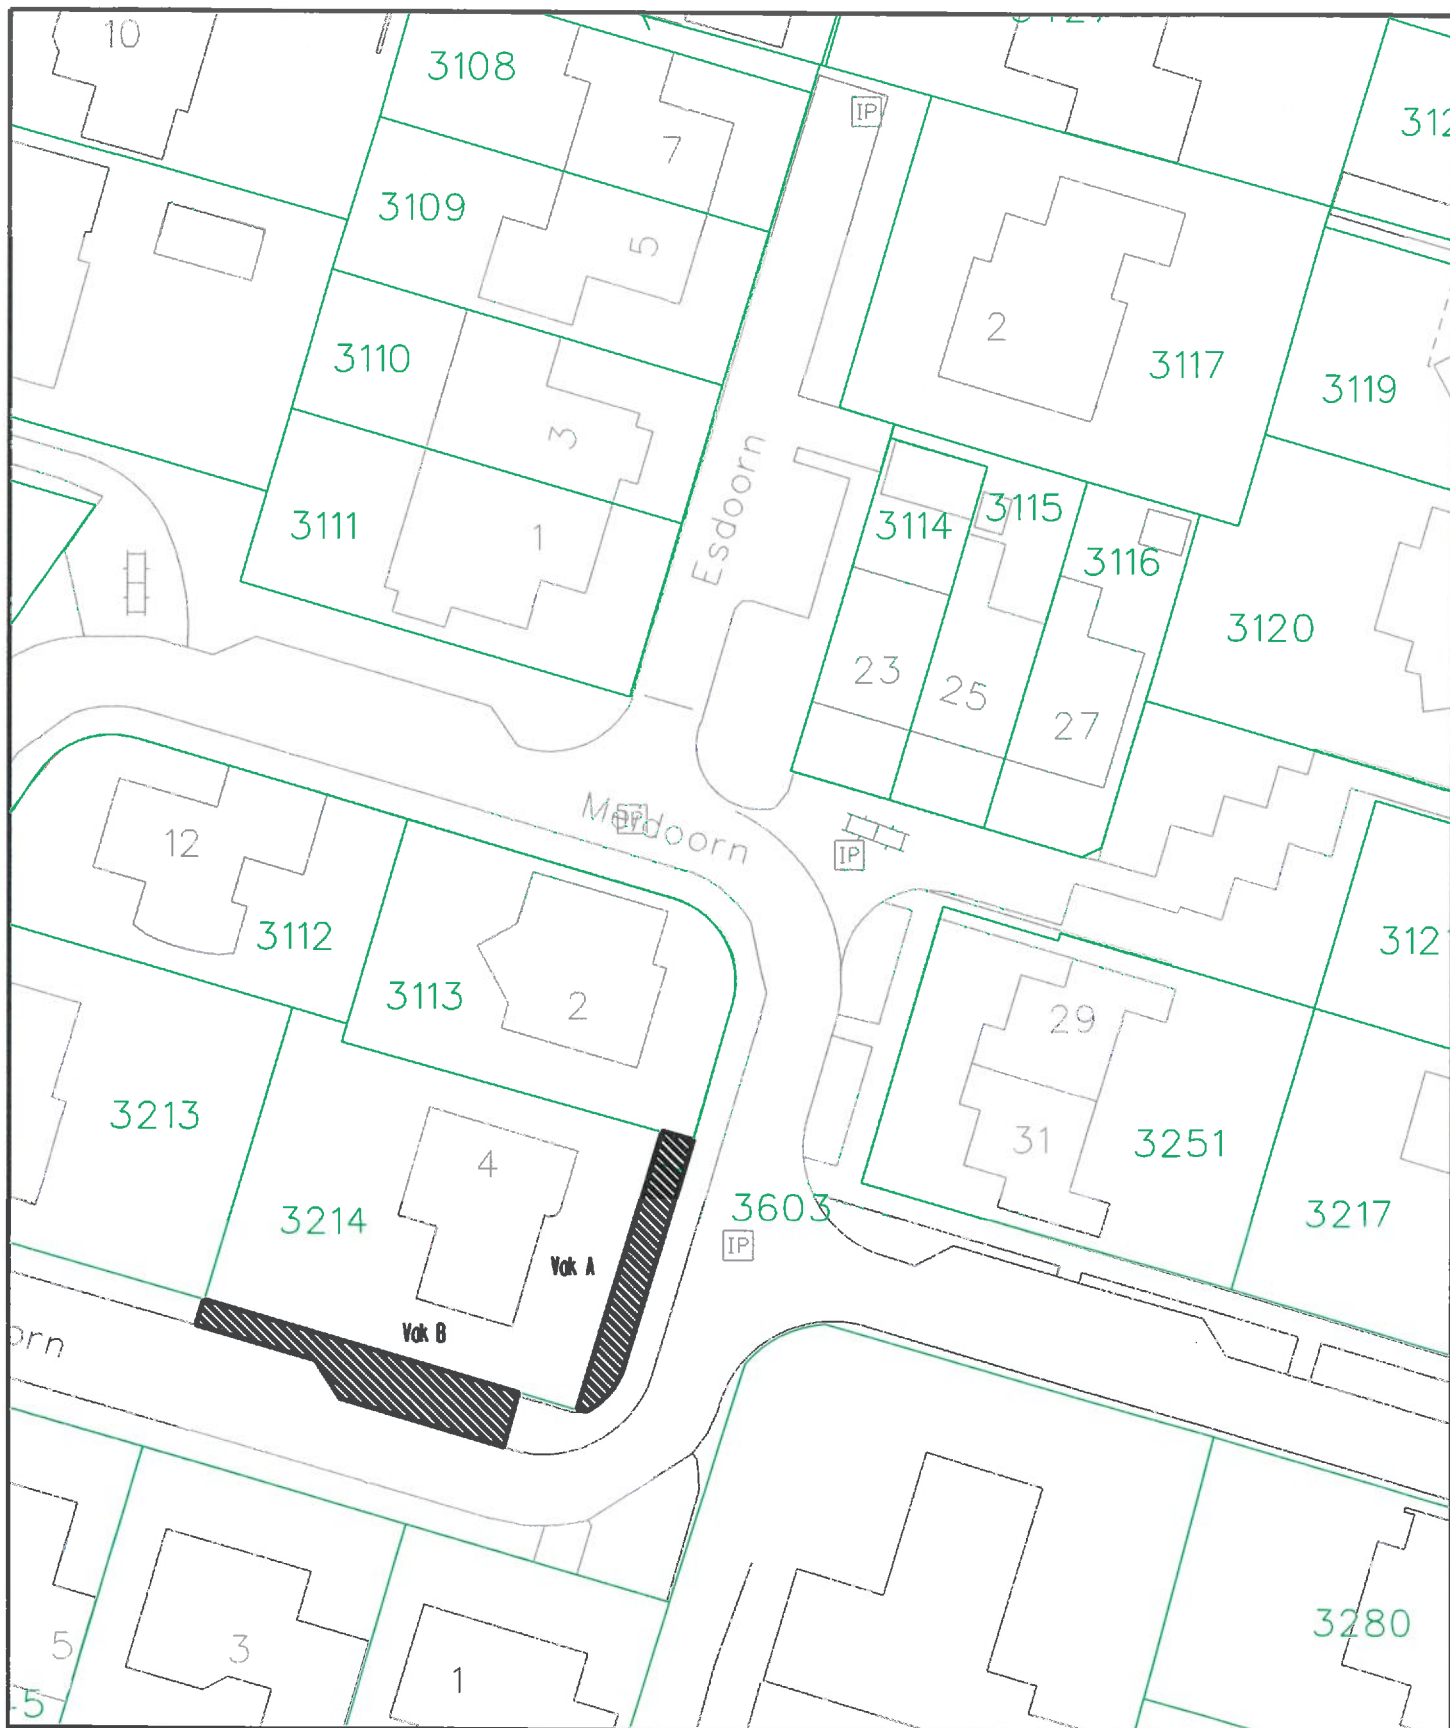

Verkooptekening nummer 169.



Aan te kopen door : G. Boark
 Adres : Meidoorn 4
 Totaal Oppervlakte vak A en B: 111 m²



GEMEENTE
HAAKSBERGEN
 Afdeling: RO

Markt 3

Postbus 102 7400AC Haaksbergen

Tel 053-5734567

Getekend : W. Derksen

Datum : 25-10-2016

Kadastrale gegevens : sectie: C nummer 03687

Schaal : 1 : 500

Aan deze kaart mogen geen maten worden ontleend

Kadastrergrenzen



Verkooptekening nummer 180.



Aan te kopen door : R.A. Heiwegen
Adres : Boterbloem 27
Oppervlakte : 215 m²



GEMEENTE
HAAKSBERGEN
Afdeling: RO

Markt 3
Postbus 102 7480AC Haaksbergen
Tel: 053-5734567

Getekend : W. Derksen


Datum : 05-09-2017

Kadastrale gegevens : sectie B nummer 5192

Schaal : 1 : 500

Aan deze kaart mogen geen maten worden ontleend

Kadastergrenzen

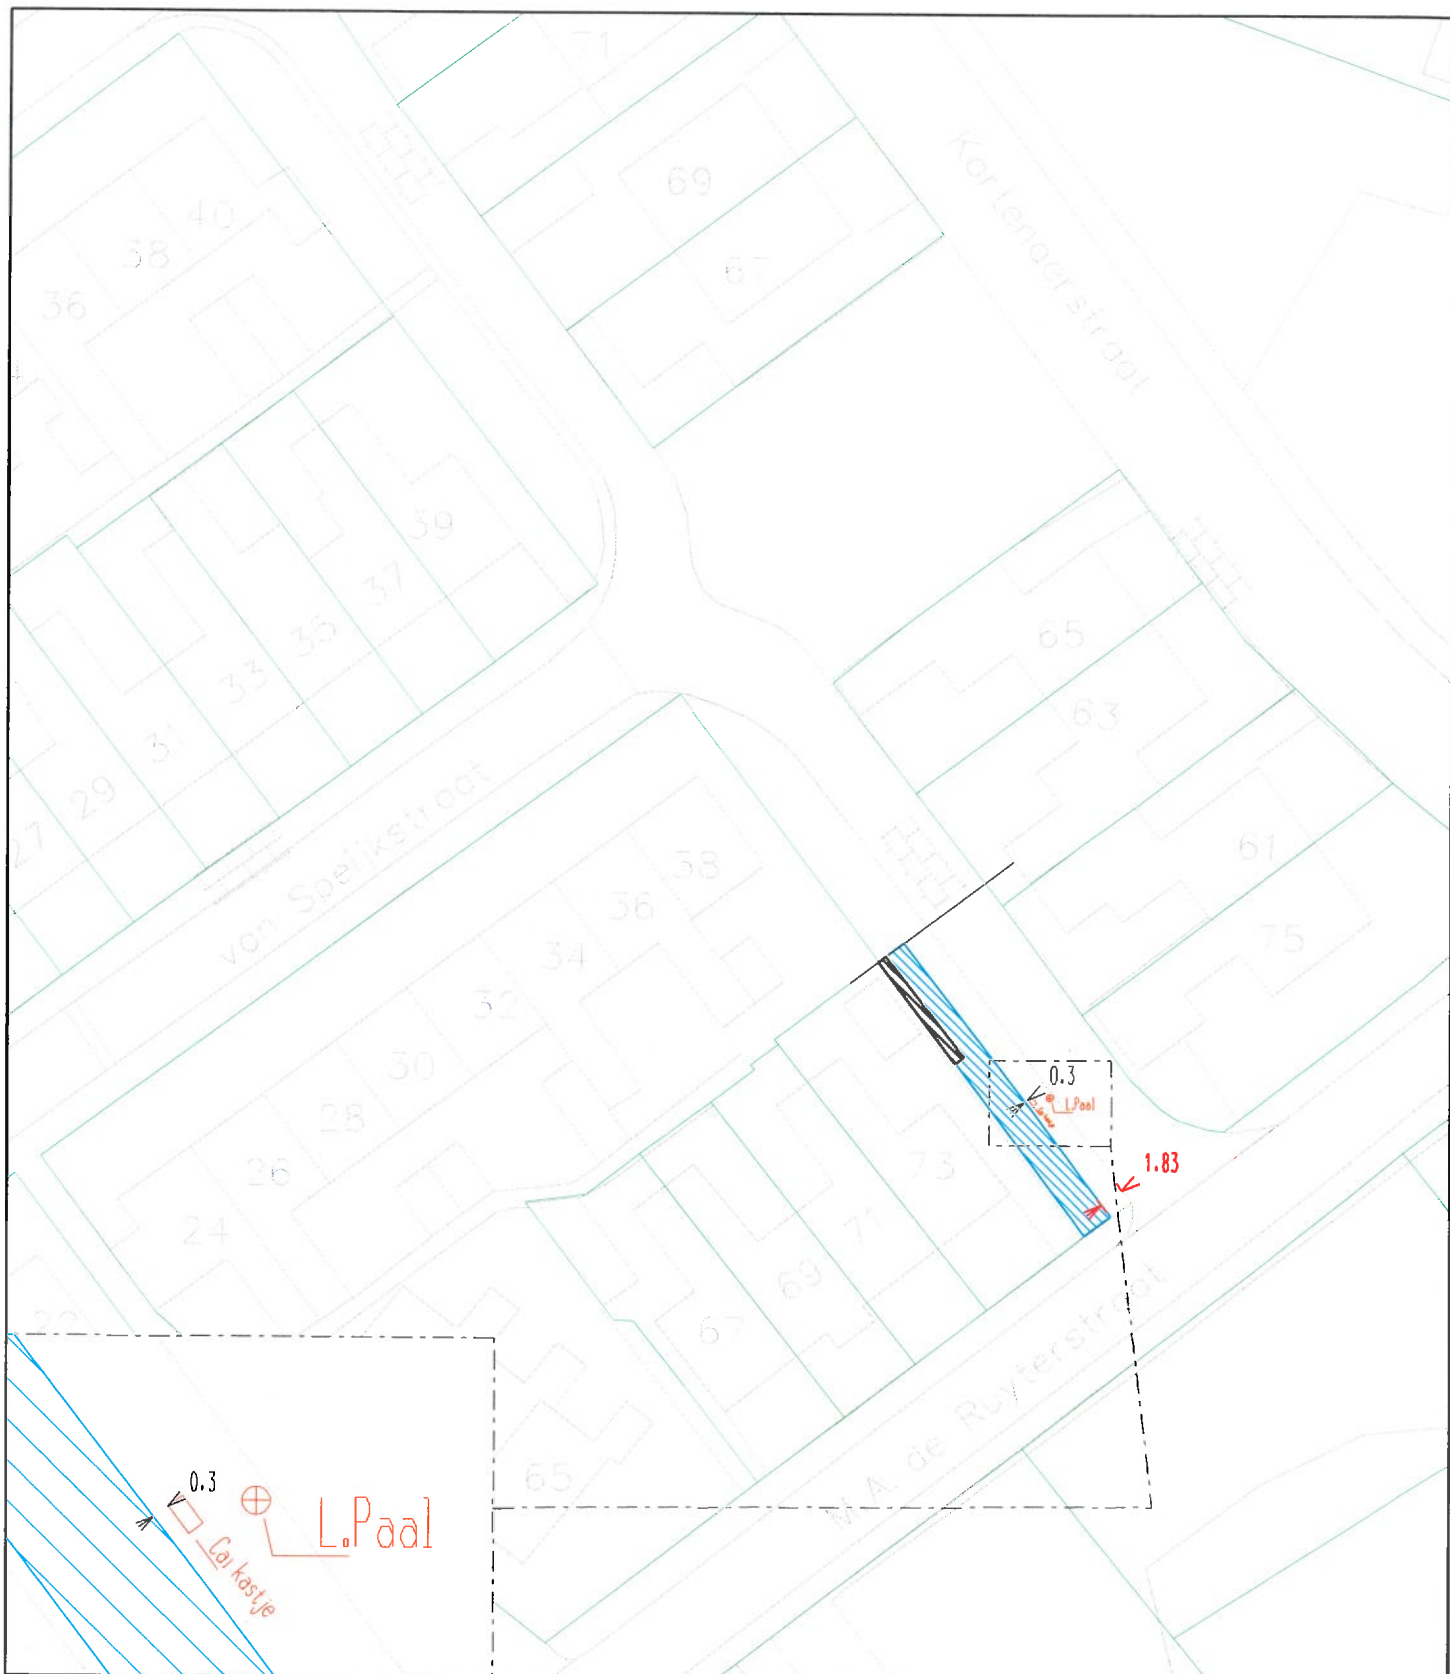

Verkooptekening nummer 210



snippergroen

Oppervlakte : 6 m²



extra snippergroen

Oppervlakte : 46 m²

Aan te kopen door : K. Scholten

Adres : M.A. de Ruijterstraat 73

Totaal te verkopen : 52 m²

Getekend : W. Derksen


Datum : 07-06-2017

Kadastrale gegevens : sectie: K nummer 05831

Schaal : 1 : 500

Aan deze kaart mogen geen maten worden ontleend

Kadastergrenzen

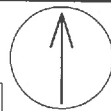

GEMEENTE
HAAKSBERGEN

Afdeling: RO

Markt 3

Tel: 053-5734567

Postbus 102 7480AC Haaksbergen



Verkooptekening nummer 234.



Aan te kopen door : R.J. Schulte
 Adres : Goudenregen 10
 Oppervlakte : ca.18 m²



GEMEENTE
HAAKSBERGEN
 Afdeling: BOR

Electrostraat 3 Postbus 102 7480AC Haaksbergen
 Tel: 053-5734567

Getekend : W. Derksen

Datum : 10-03-2017

Kadastrale gegevens : sectie: C nummer 03715

Schaal : 1 : 500

Aan deze kaart mogen geen maten worden ontleend

Kadastergrenzen



Verkooptekening nummer 235.



Aan te kopen door : M.B.J. Assink
Adres : Mootkamp 23
Oppervlakte : 37 m2



Getekend : W. Derksen

Datum : 06-04-2016

Kadastrale gegevens : sectie H nummers 05266 en 04274

School : 1 : 500

Aan deze kaart mogen geen noten worden ontleend

Kosten Grenzen



GEMEENTE
HAAKSBERGEN
Afdeling: BOR

Electrostraat 3 Postbus 102 7400AC Haaksbergen
Tel 053-5734567



Verkooptekening nummer 236.



Aan te kopen door : M.J. in het Veld
 Adres : Woandersstraat 1
 Oppervlakte : 19 m²



Getekend : W. Derksen

Datum : 13-04-2016

Kadastrale gegevens : sectie: K nummer 7422

Schaal : 1 : 500

Aan deze kaart mogen geen maten worden ontleend

Kadastergrenzen



GEMEENTE
HAAKSBERGEN
 Afdeling: BOR

Electrastraat 3 Postbus 102 7480AC Haaksbergen
 Tel 053-6734667



Verkooptekening nummer 242.



Aan te kopen door : P.A.M. Beishof
 Adres : De Volmer 194
 Oppervlakte : 41 m²



Getekend : W. Derksen

Datum : 31-07-2017

Kadastrale gegevens : sectie: H nummer 5296

School : 1 : 500

Aan deze kaart mogen geen maten worden ontleend

Kadastrergrenzen




GEMEENTE
HAAKSBERGEN
 Afdeling: RO

Markt 3

Postbus 102 7480AC Haaksbergen

Tel 063-5734567

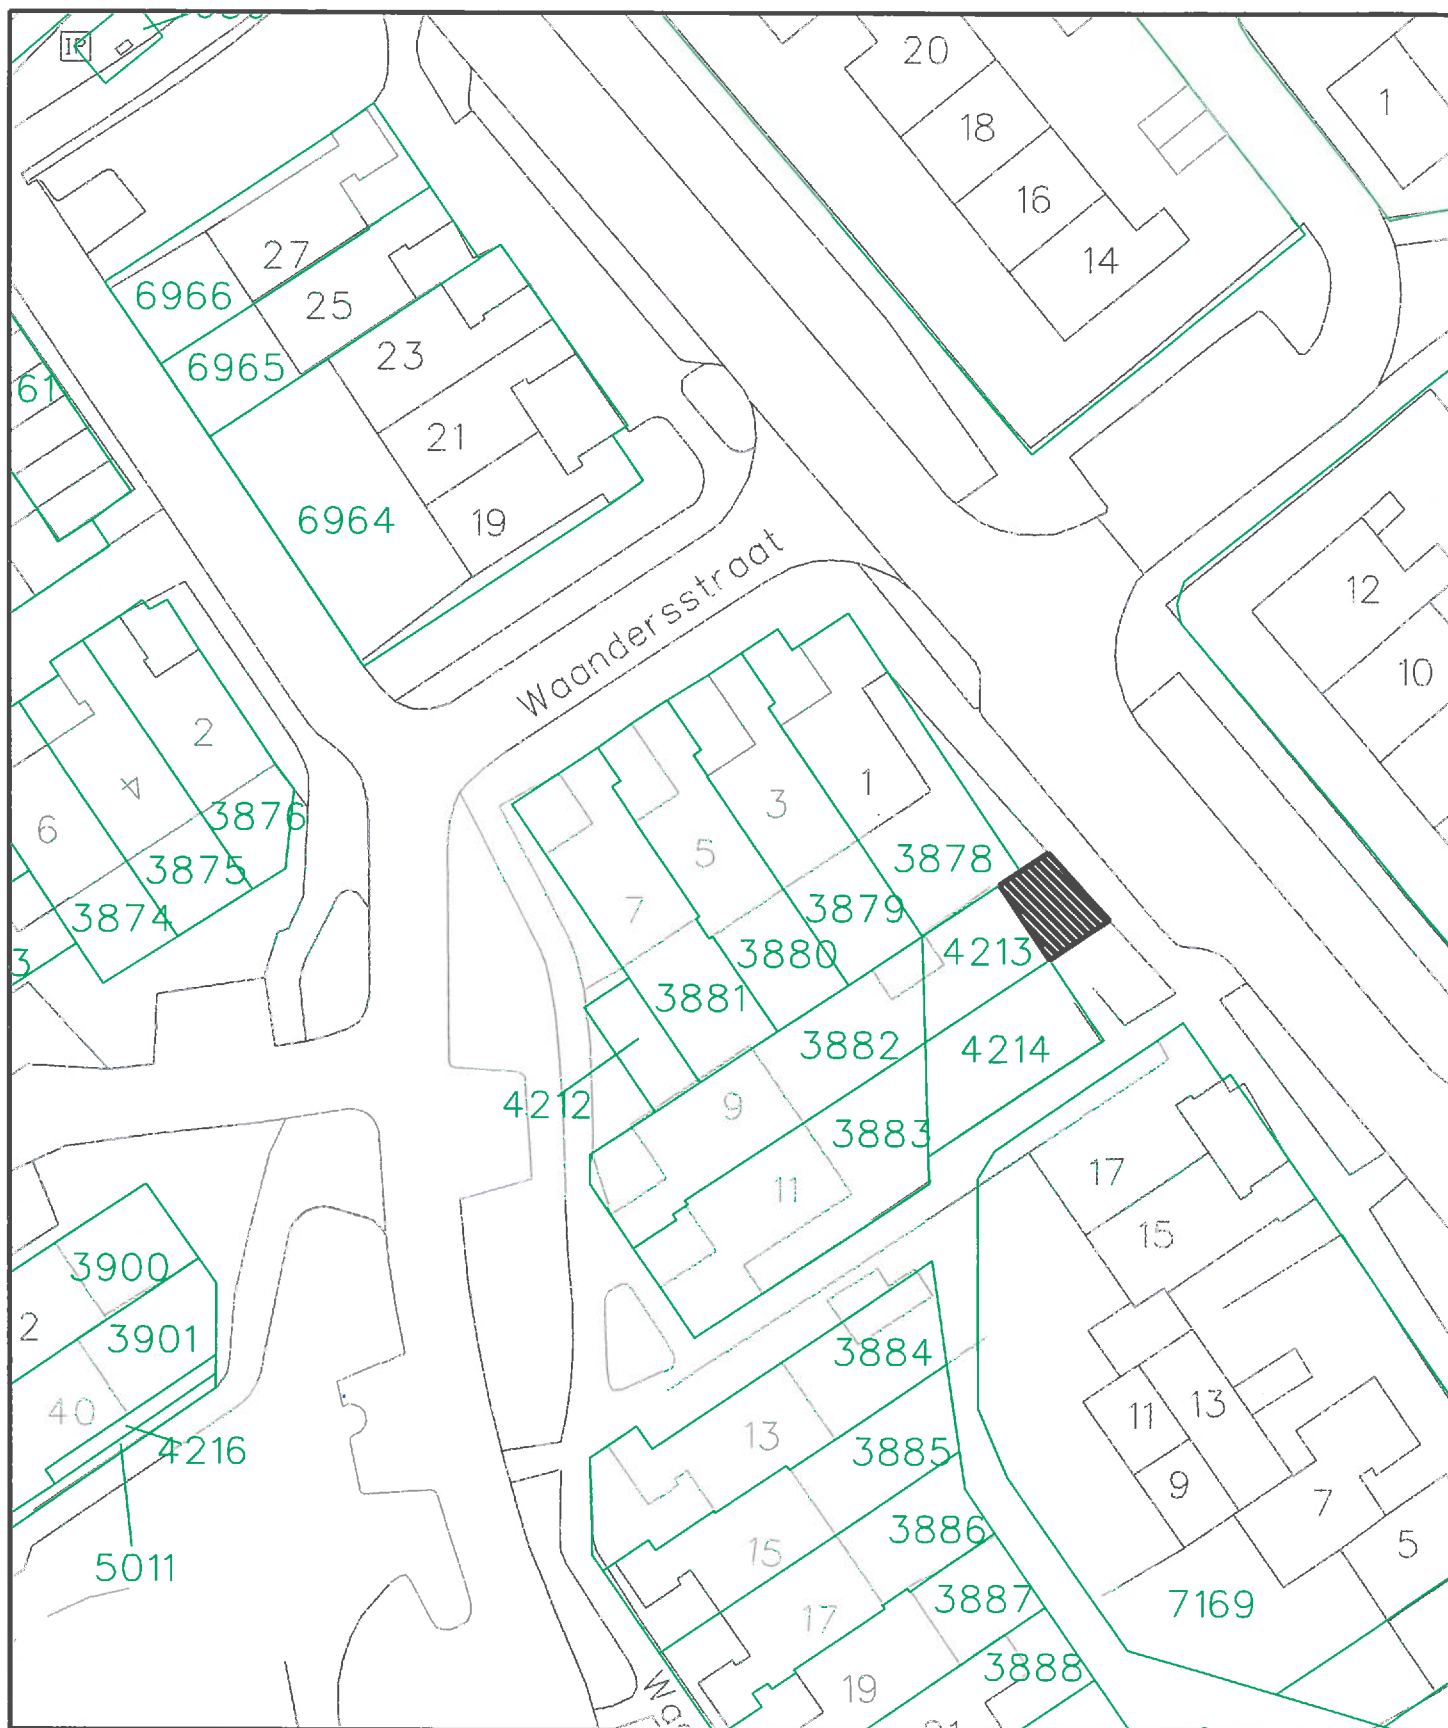

Verkooptekening nummer 266.



Aan te kopen door : R.A.J. Reusink
 Adres : Waandersstraat 9
 Oppervlakte : 28 m²



Getekend : W. Derksen

Datum : 19-10-2016

Kadastrale gegevens : sectie: K nummer 06518

Schaal : 1 : 500

Aan deze kaart mogen geen maten worden ontleend

Kadastergrenzen




GEMEENTE
HAAKSBERGEN
 Afdeling: RO

Markt 3

Postbus 102 7480AC Haaksbergen

Tel: 053-6734567

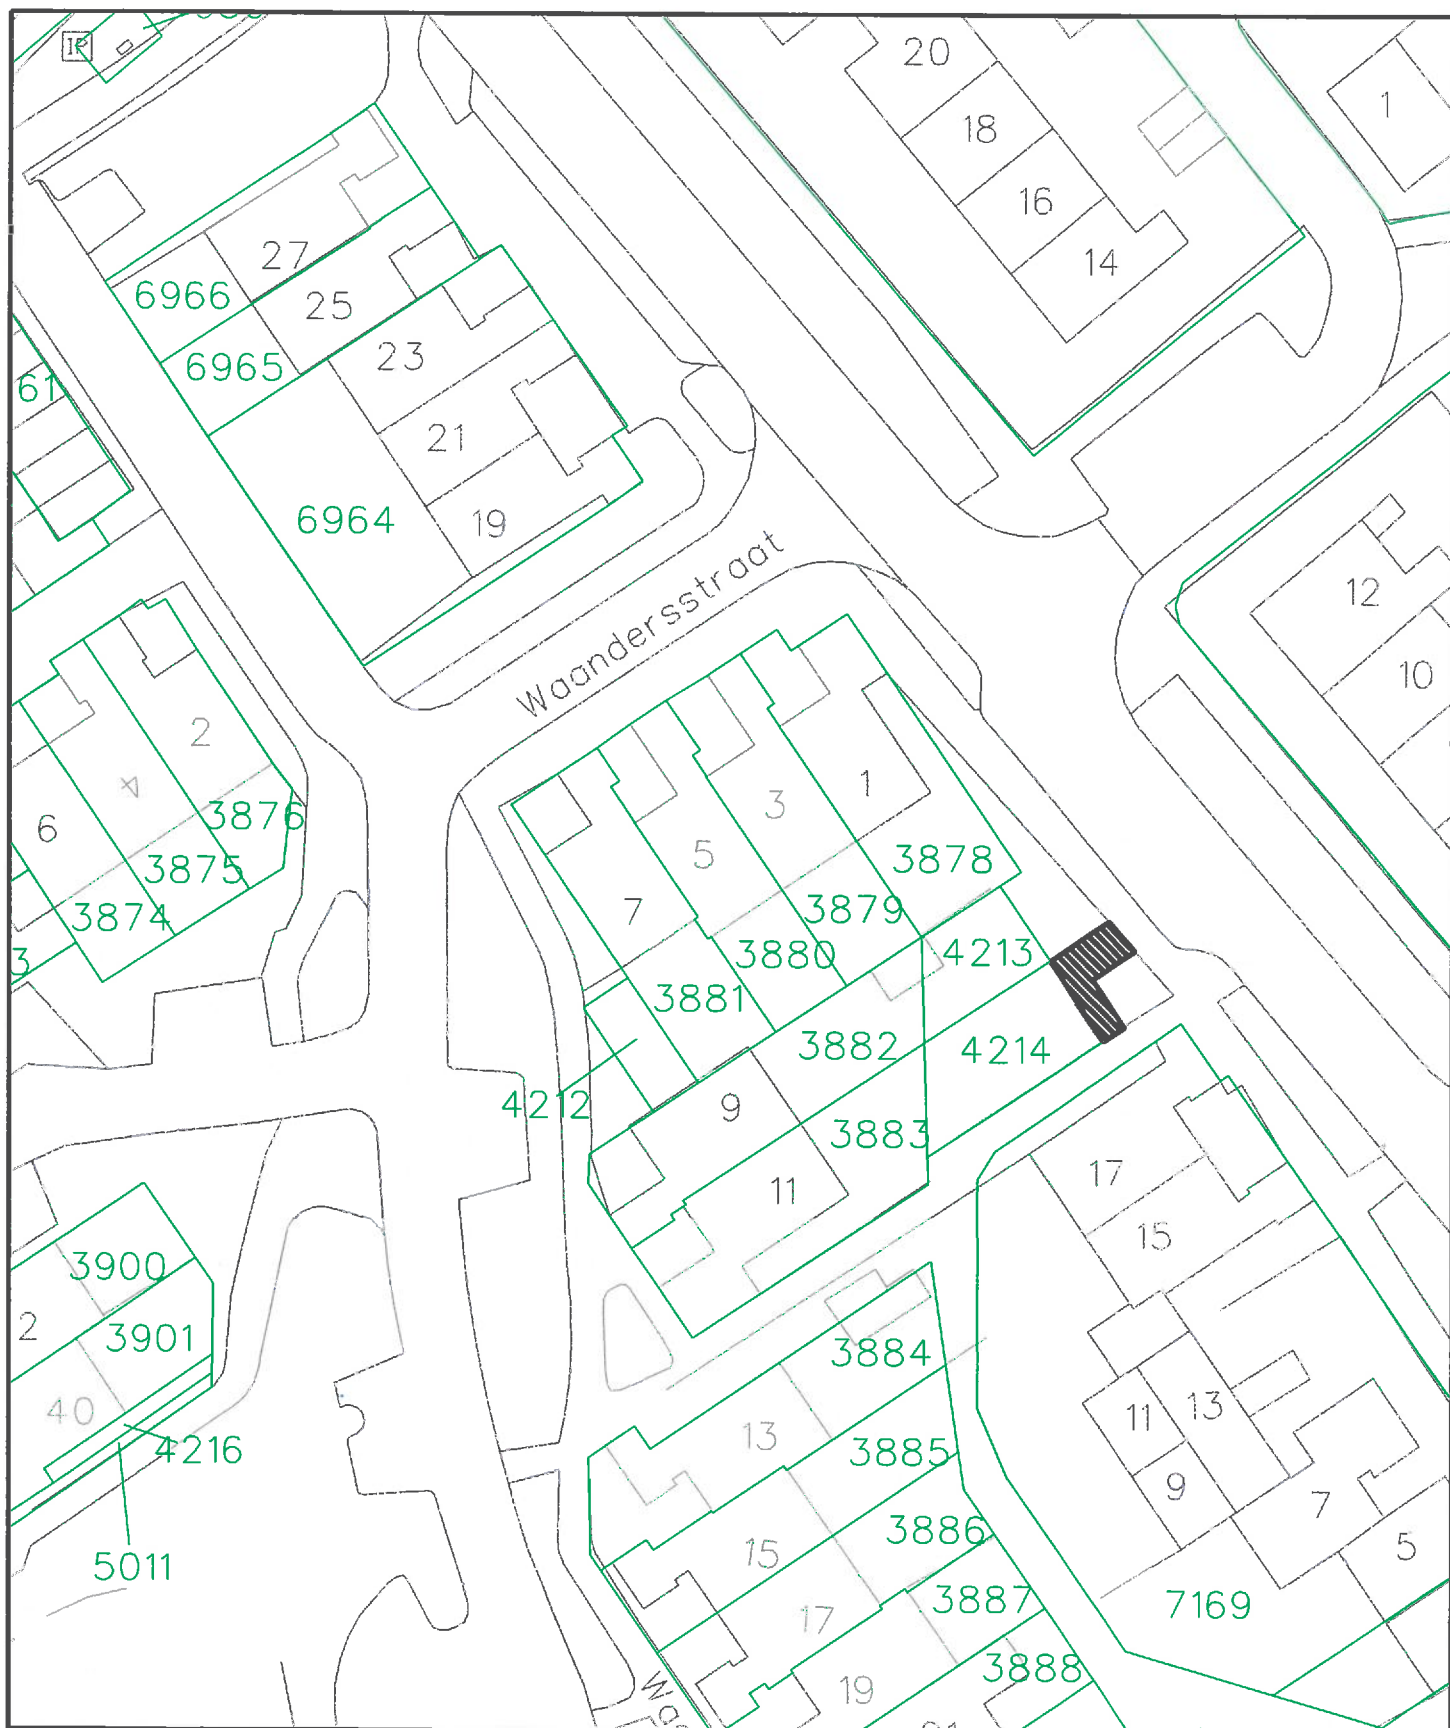

Verkooptekening nummer 267.



Aan te kopen door : R.G. Wissink
 Adres : Waandersstraat 11
 Oppervlakte : 21 m²



**GEMEENTE
 HAAKSBERGEN**

Afdeling: RO

Markt 3

Postbus 102 7400AC Haaksbergen

Tel: 053-6734567

Getekend : W. Derksen


Datum : 10-11-2016

Kadastrale gegevens : sectie: K nummer 06518

Schaal : 1 : 500

Aan deze kaart mogen geen maten worden ontleend

Kadastergrenzen

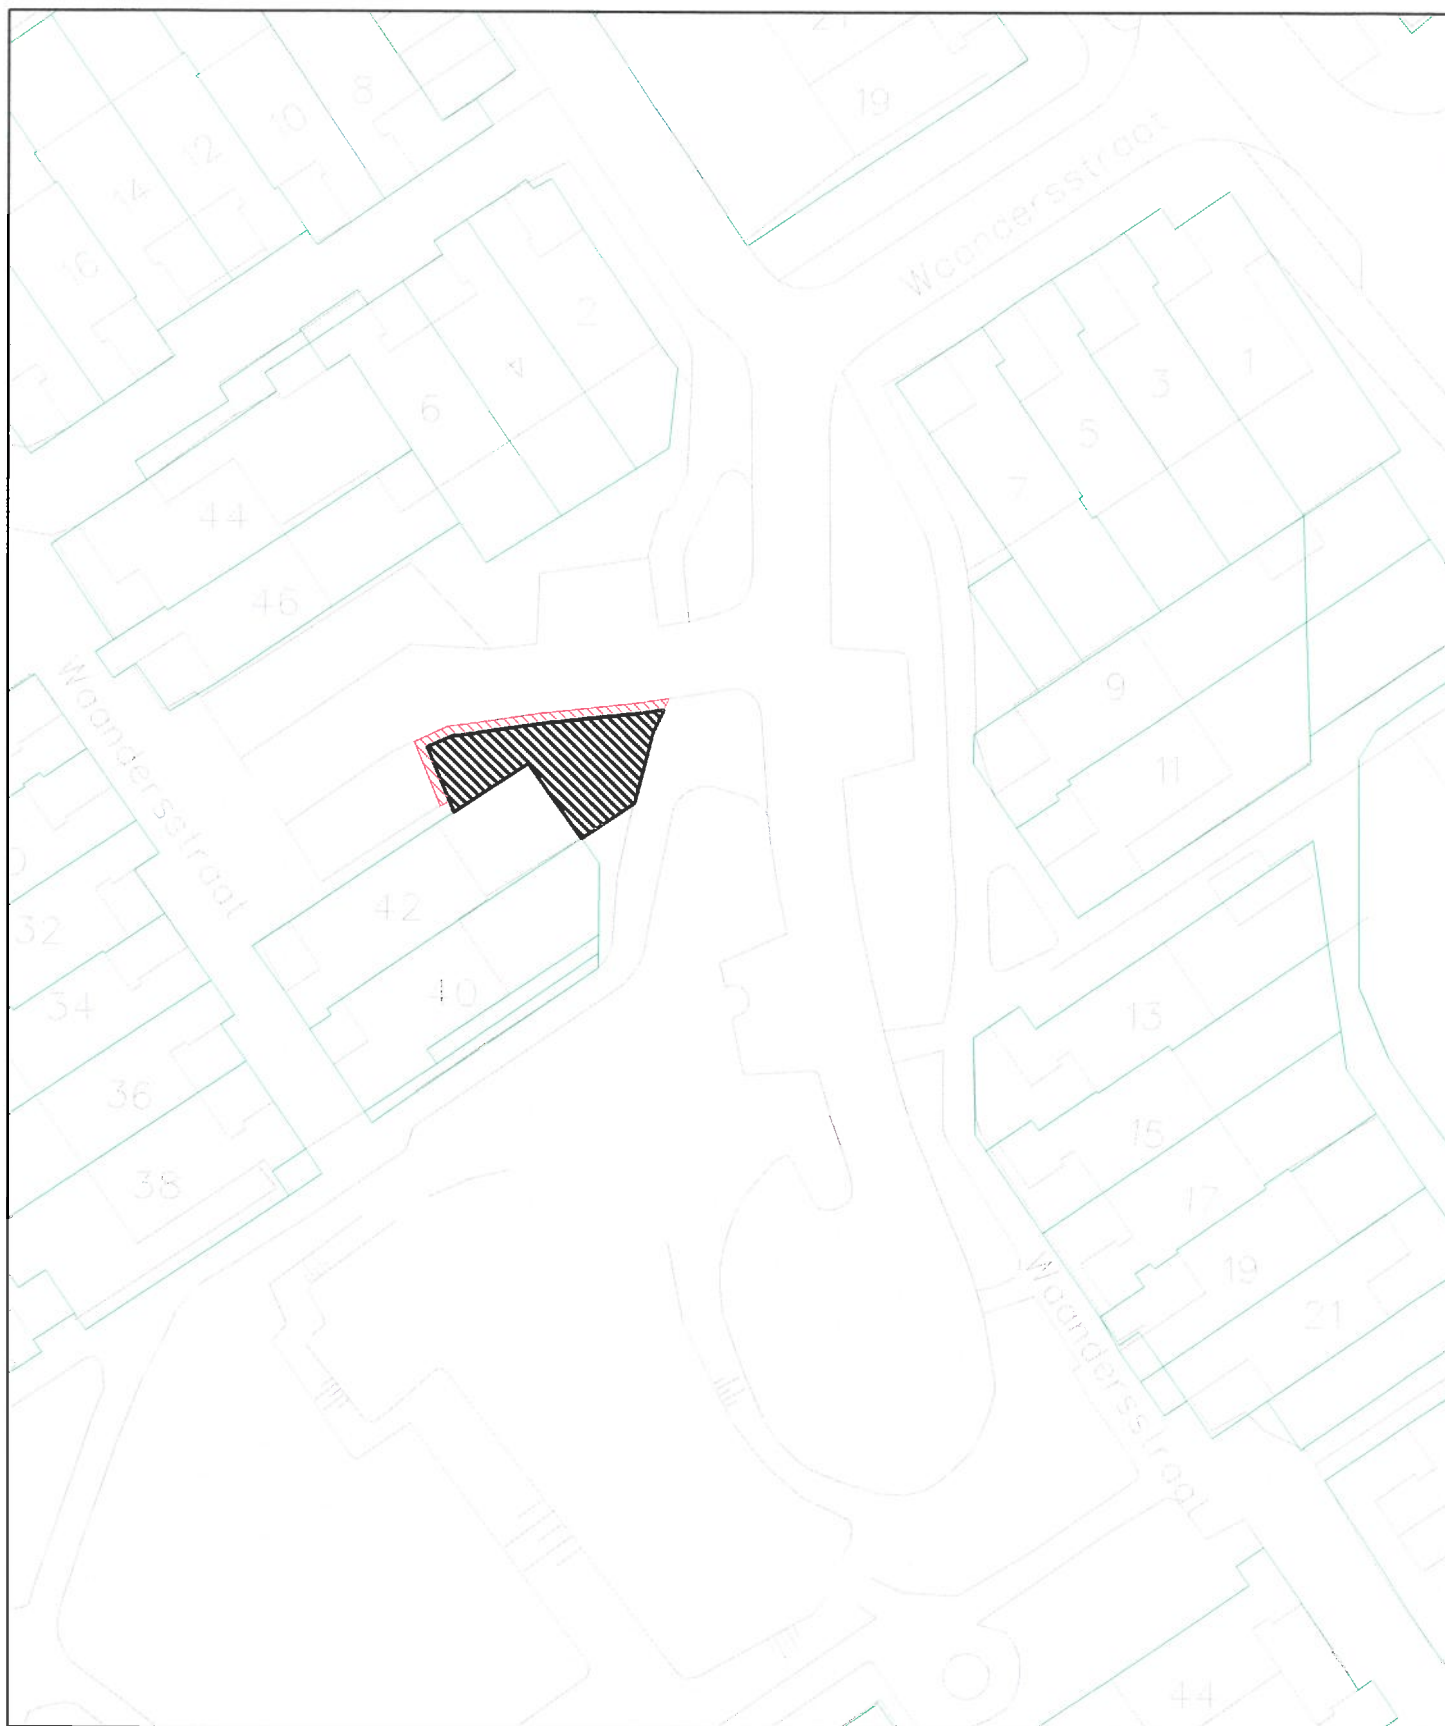

Verkooptekening nummer 269.



Aan te kopen door : B.W.A. van den Brink
Adres : Woandersstraat 42
Oppervlakte : 76 m²



aan te brengen:
2 rijen tegels 30x30x4,5 cm
met opsluitbandje 5x20x100cm



GEMEENTE
HAAKSBERGEN
Afdeling: RO

Markt 3

Tel: 053-5734567

Postbus 102 7480AC Haaksbergen

Getekend : W. Derksen

Datum : 05-04-2017

Kadastrale gegevens : sectie: K nummer 07422

Schaal : 1 : 500

Aan deze kaart mogen geen maten worden ontleend

Kadastergrenzen





Verkooptekening nummer 271.



Aan te kopen door : A. Swidde
 Adres : Alsteedsnweg 37b
 Oppervlakte : 74 m²



Getekend : W. Derksen

Datum : 19-10-2016

Kadastrale gegevens : sectie: E nummer 05557

Schaal : 1 : 500

Aan deze kaart mogen geen maten worden ontleend

Kadastergrenzen




GEMEENTE
HAAKSBERGEN

Afdeling: RO

Markt 3

Postbus 102 7400AC Haaksbergen

Tel: 053-6734567

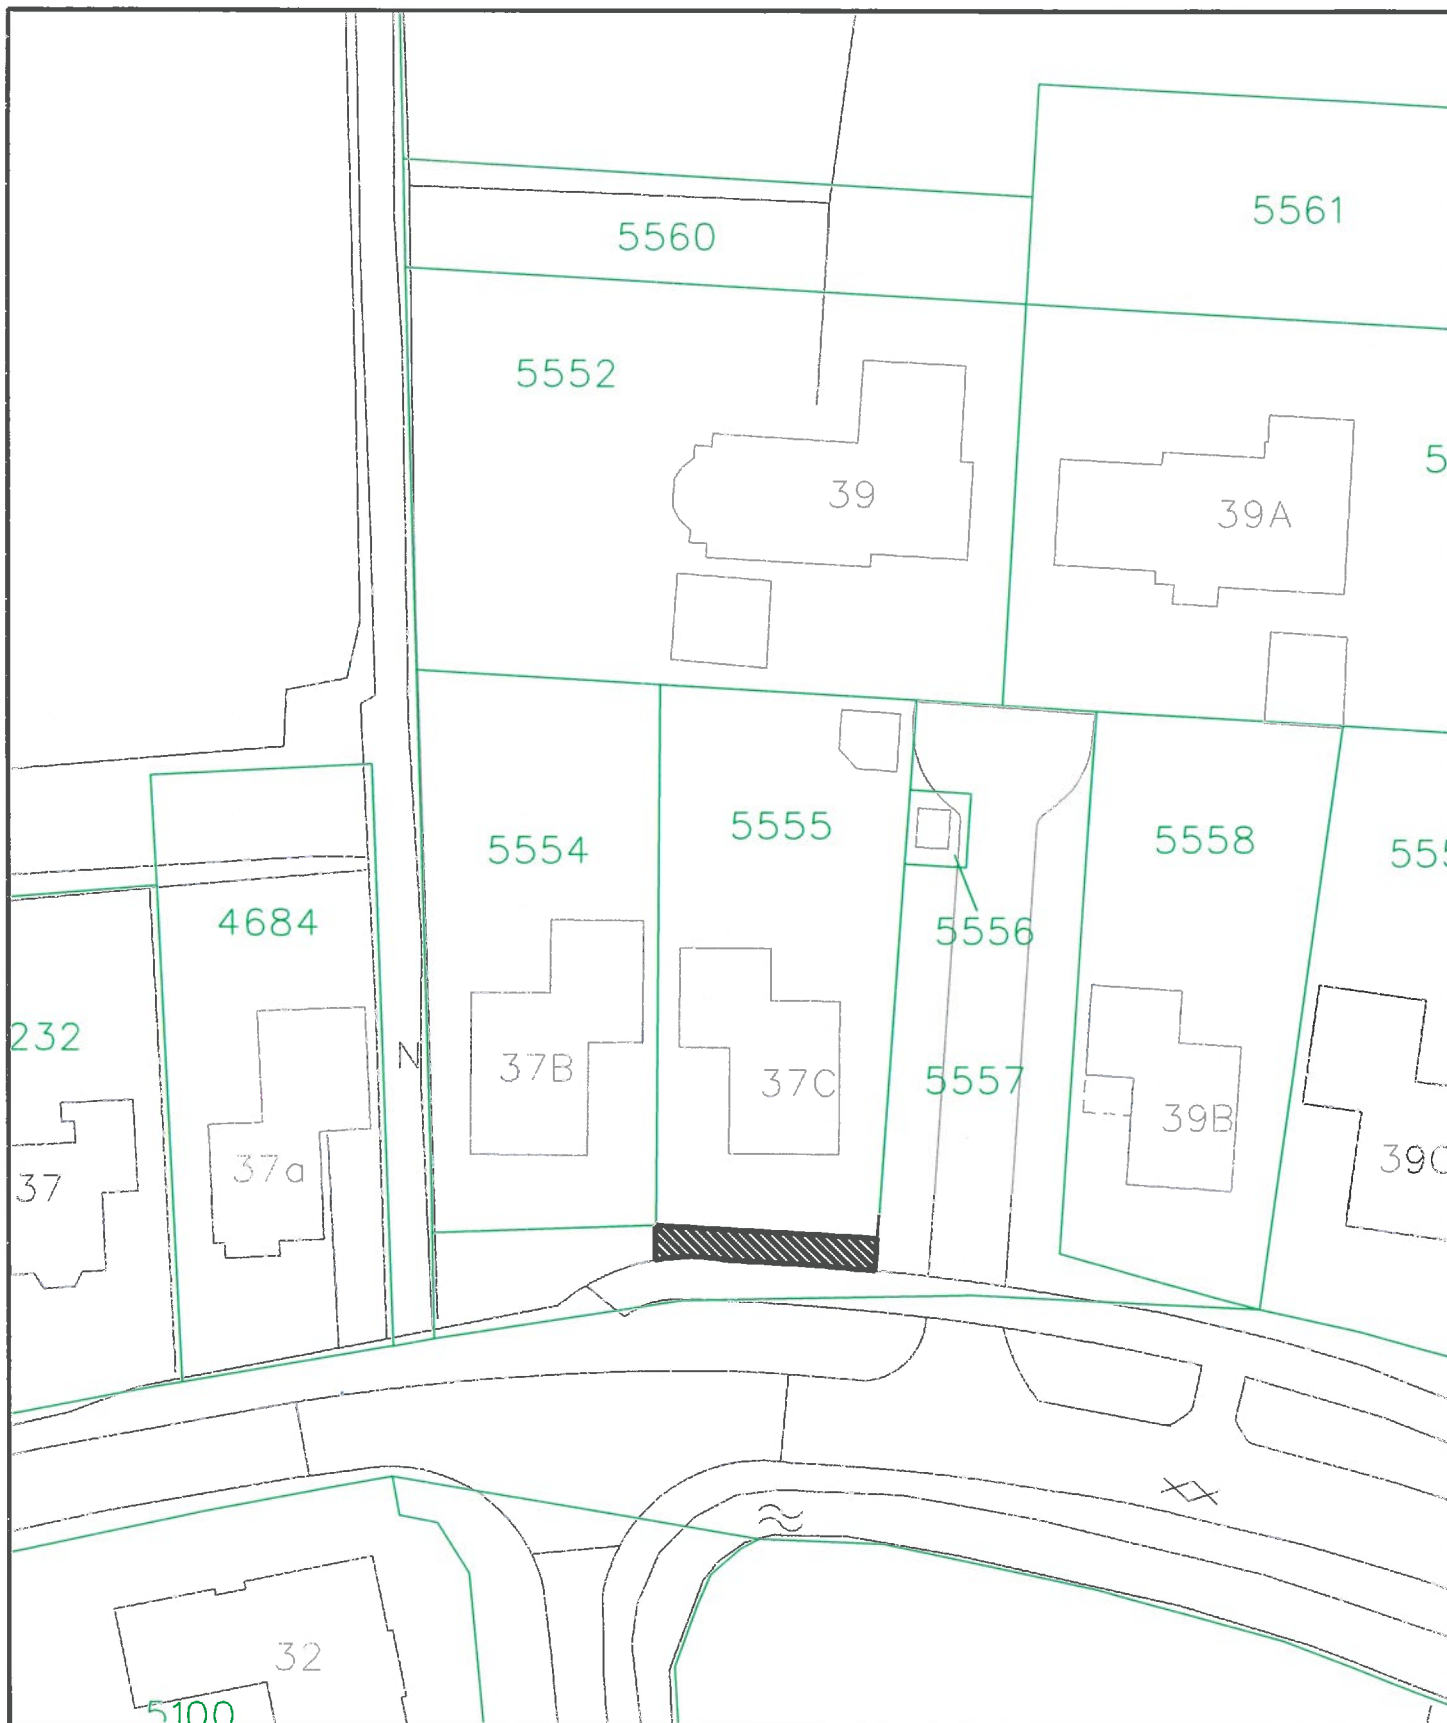

Verkooptekening nummer 272.



Aan te kopen door : B. Wildendorg
 Adres : Alsteedseweg 37c
 Oppervlakte : 32 m²



Getekend : W. Derksen

Datum : 19-10-2016

Kadastrale gegevens : sectie: E nummer 05557

Schaal : 1 : 500

Aan deze kaart mogen geen maten worden ontleend

Kadastergrenzen




GEMEENTE
HAAKSBERGEN
 Afdeling: RO

Markt 3

Tel 053-8734567

Postbus 102 7480AC Haaksbergen

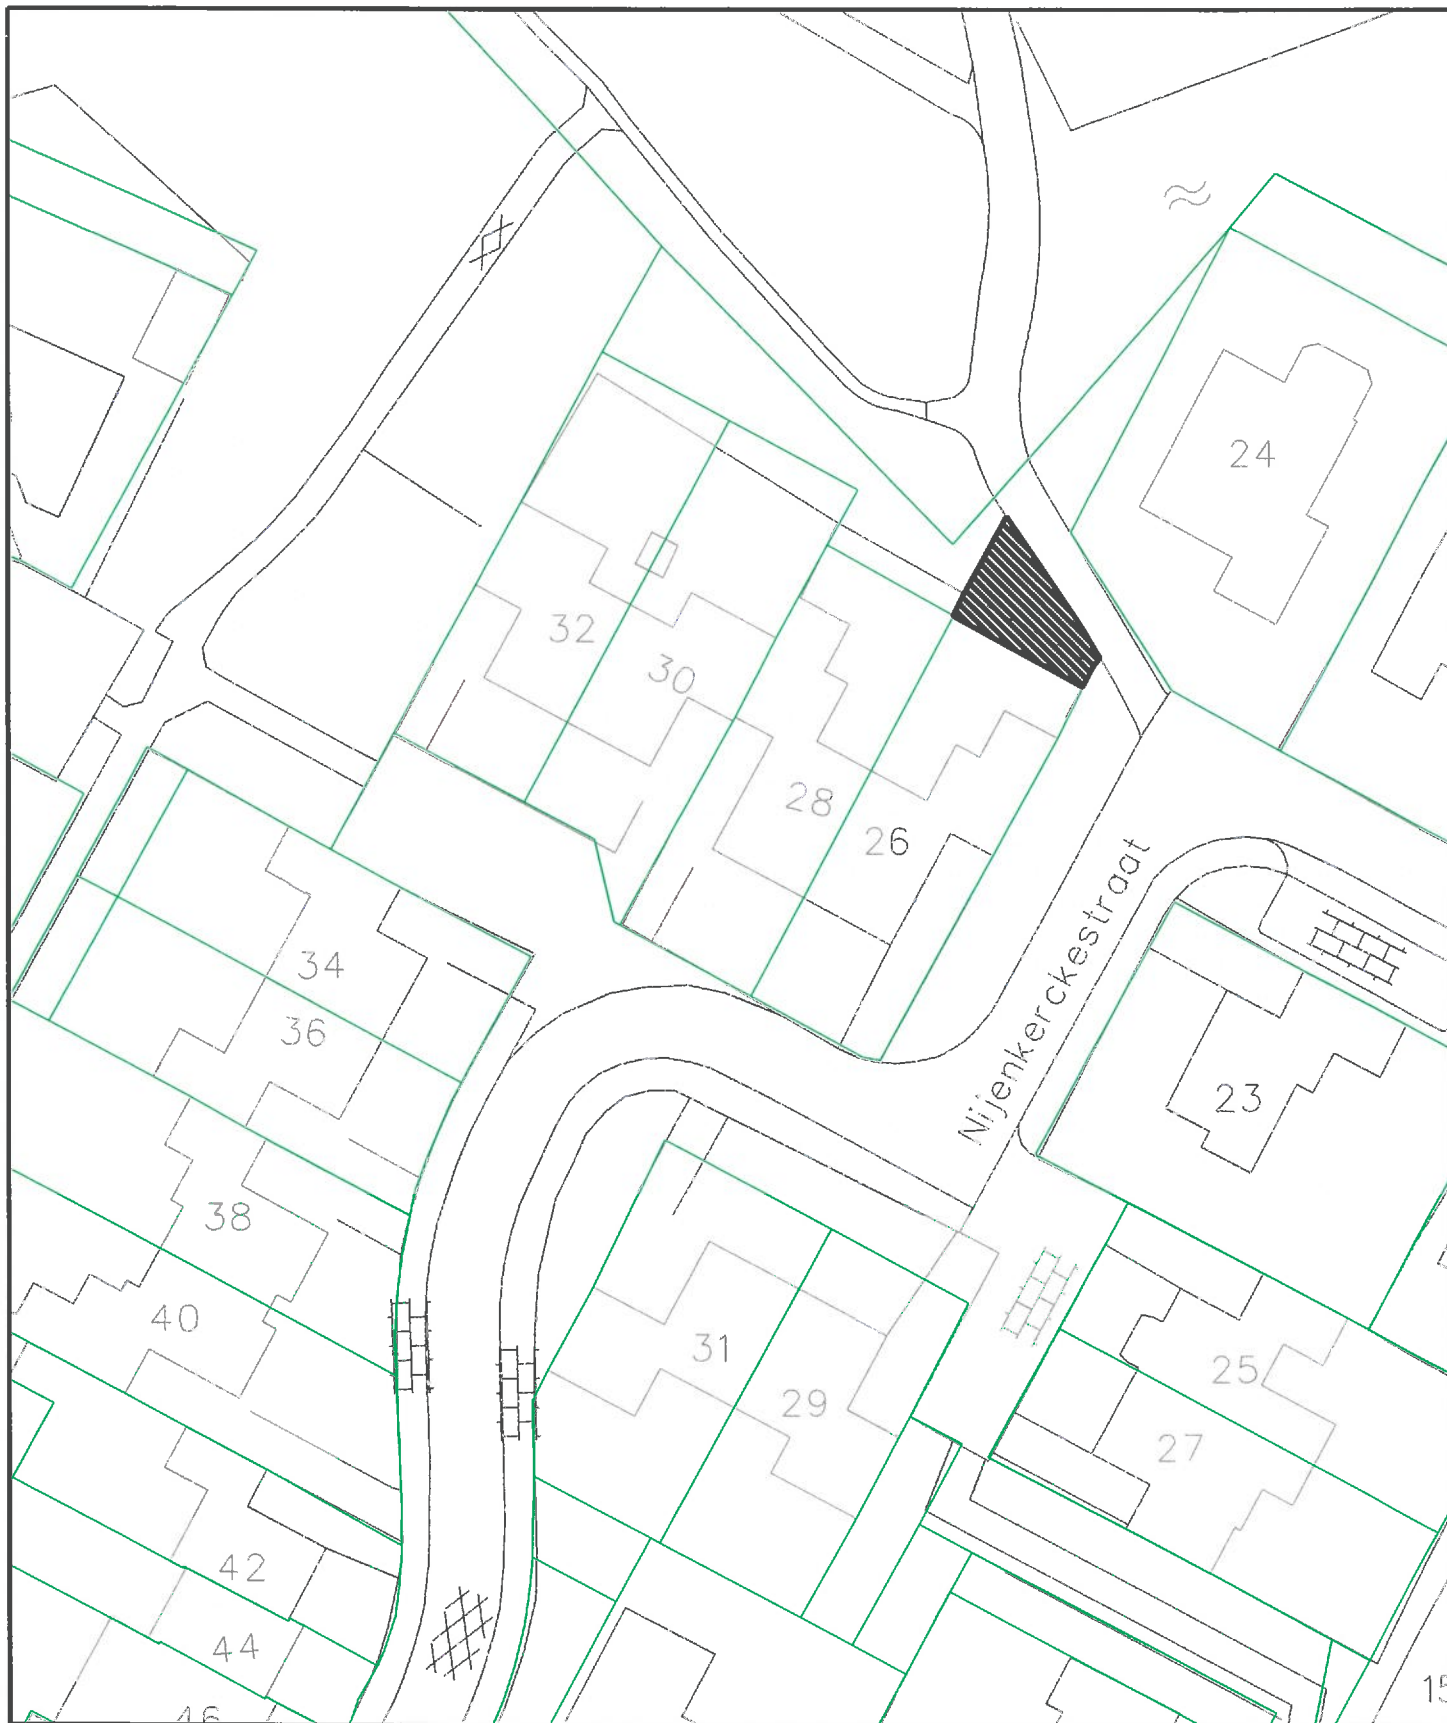

Situatie huurovereenkomst tekening nummer 273..



te verhuren aan : L.J.M. Smeenk
Adres : Nijenkerckestraat 26
Oppervlakte : 52 m²



GEMEENTE
HAAKSBERGEN
Afdeling: BOR

Electrostraat 3 Postbus 102 7480AC Haaksbergen
Tel: 053-5734567

Getekend : W. Derksen

Datum : 07-10-2016


Kadastrale gegevens : sectie: K nummer 07326

Schaal : 1 : 500

Aan deze kaart mogen geen maten worden ontleend

Kadastergrenzen



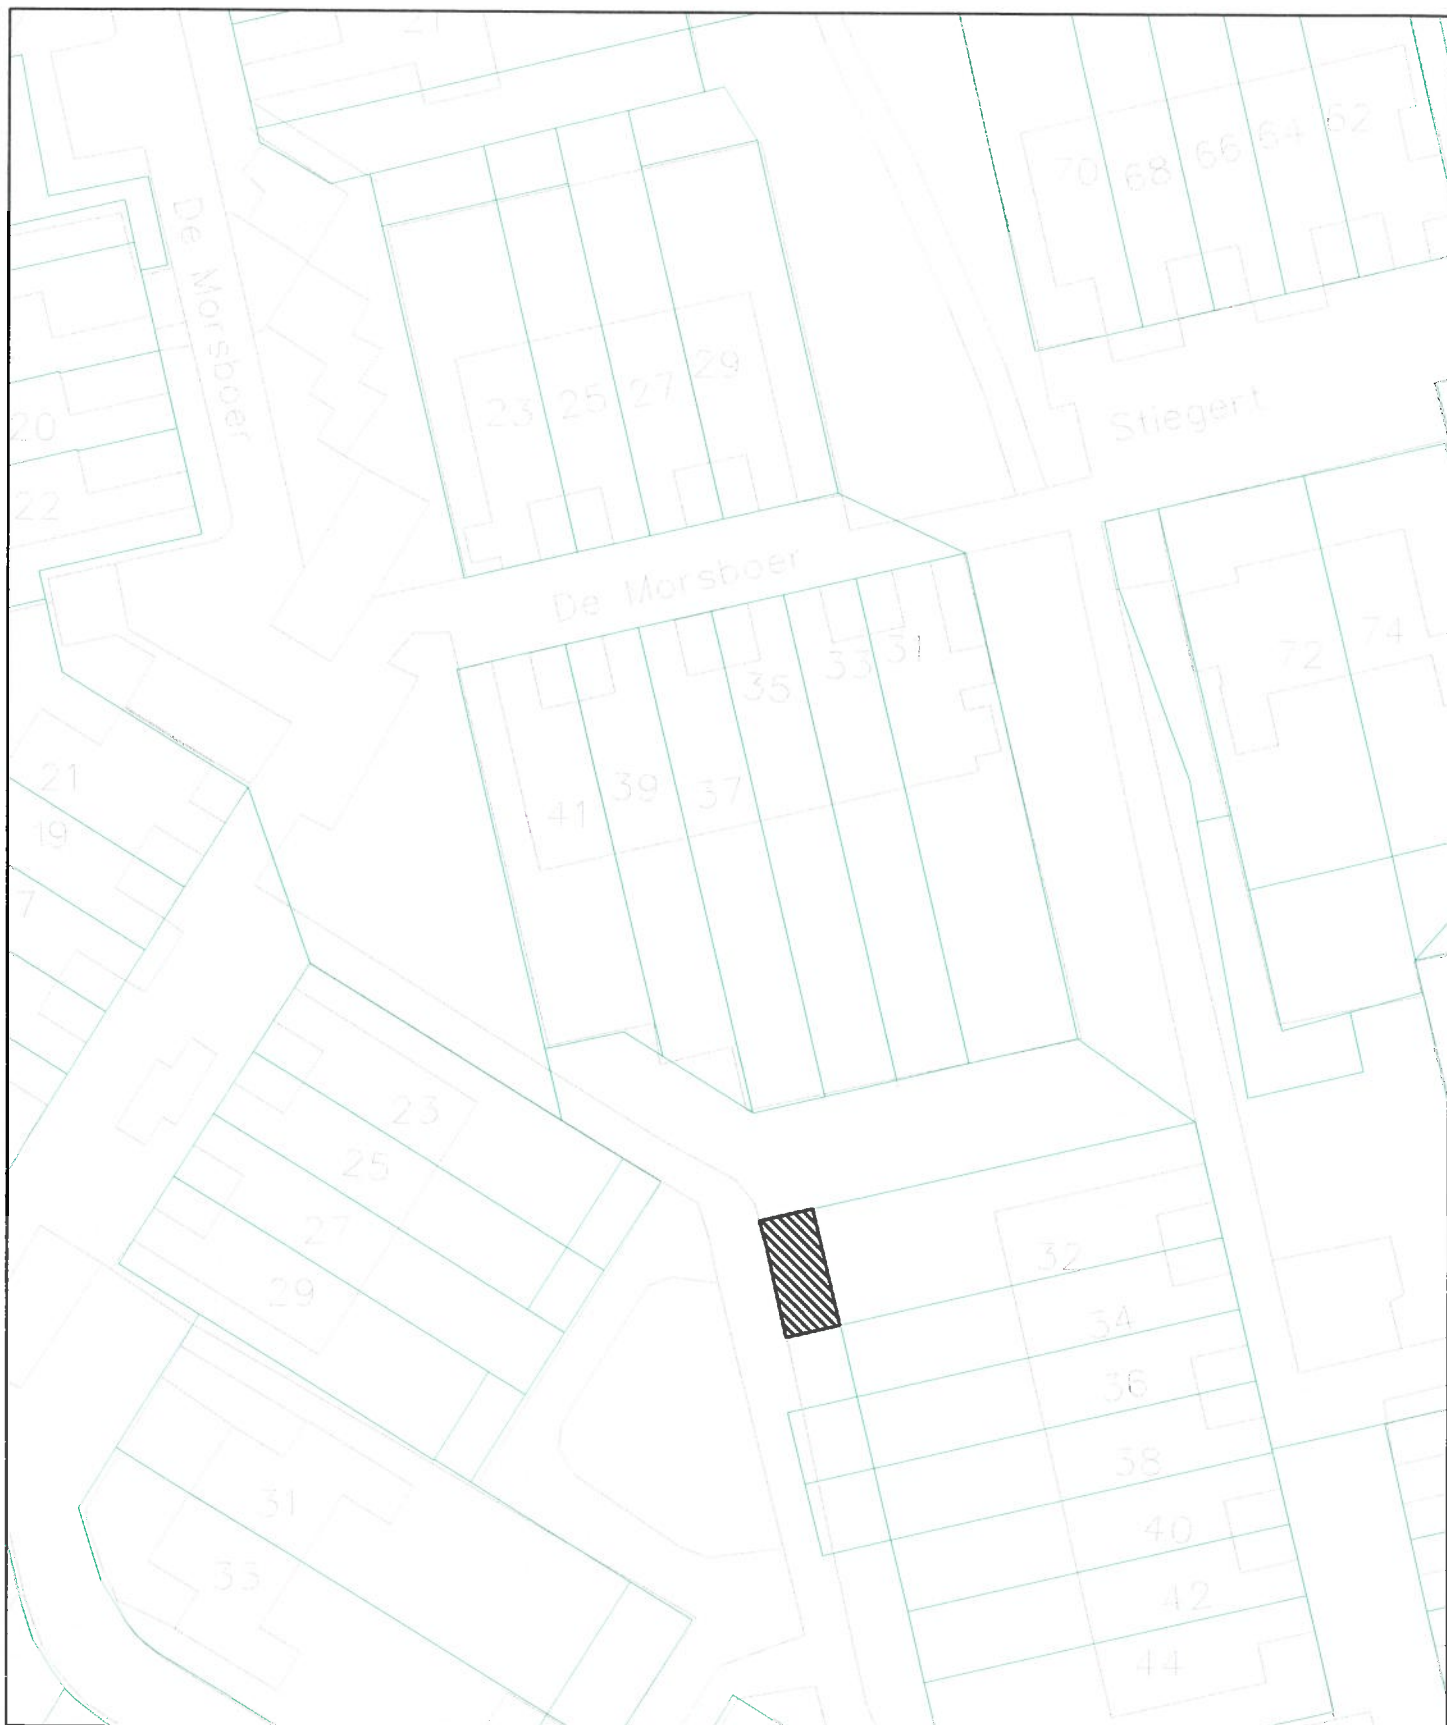

Verkooptekening nummer 275.



Aan te kopen door : P. Simmelink
 Adres : de Boorne 32
 Oppervlakte : 31 m²



Getekend : W. Derksen

Datum : 22-11-2016

Kadastrale gegevens : sectie: H nummer 05301

Schaal : 1 : 500

Aan deze kaart mogen geen maten worden ontleend

Kadastergrenzen



GEMEENTE
HAAKSBERGEN

Afdeling: BOR

Electrostraat 3 Postbus 102 7480AC Haaksbergen
 Tel: 053-5734567



Verkooptekening nummer 287.



Aan te kopen door : HJF Rikkerink
 Adres : Wondersstraat 13
 Oppervlakte : 94 m²



**GEMEENTE
 HAAKSBERGEN**
 Afdeling: RO

Blankenburgerstraat 28

Postbus 102 7480AC Haaksbergen

Tel: 053-5734567

Getekend : W. Derksen

Datum : 07-12-2017


Kadastrale gegevens : sectie: K nummer 7460

Schaal : 1 : 500

Aan deze kaart mogen geen maten worden ontleend

Kadastergrenzen



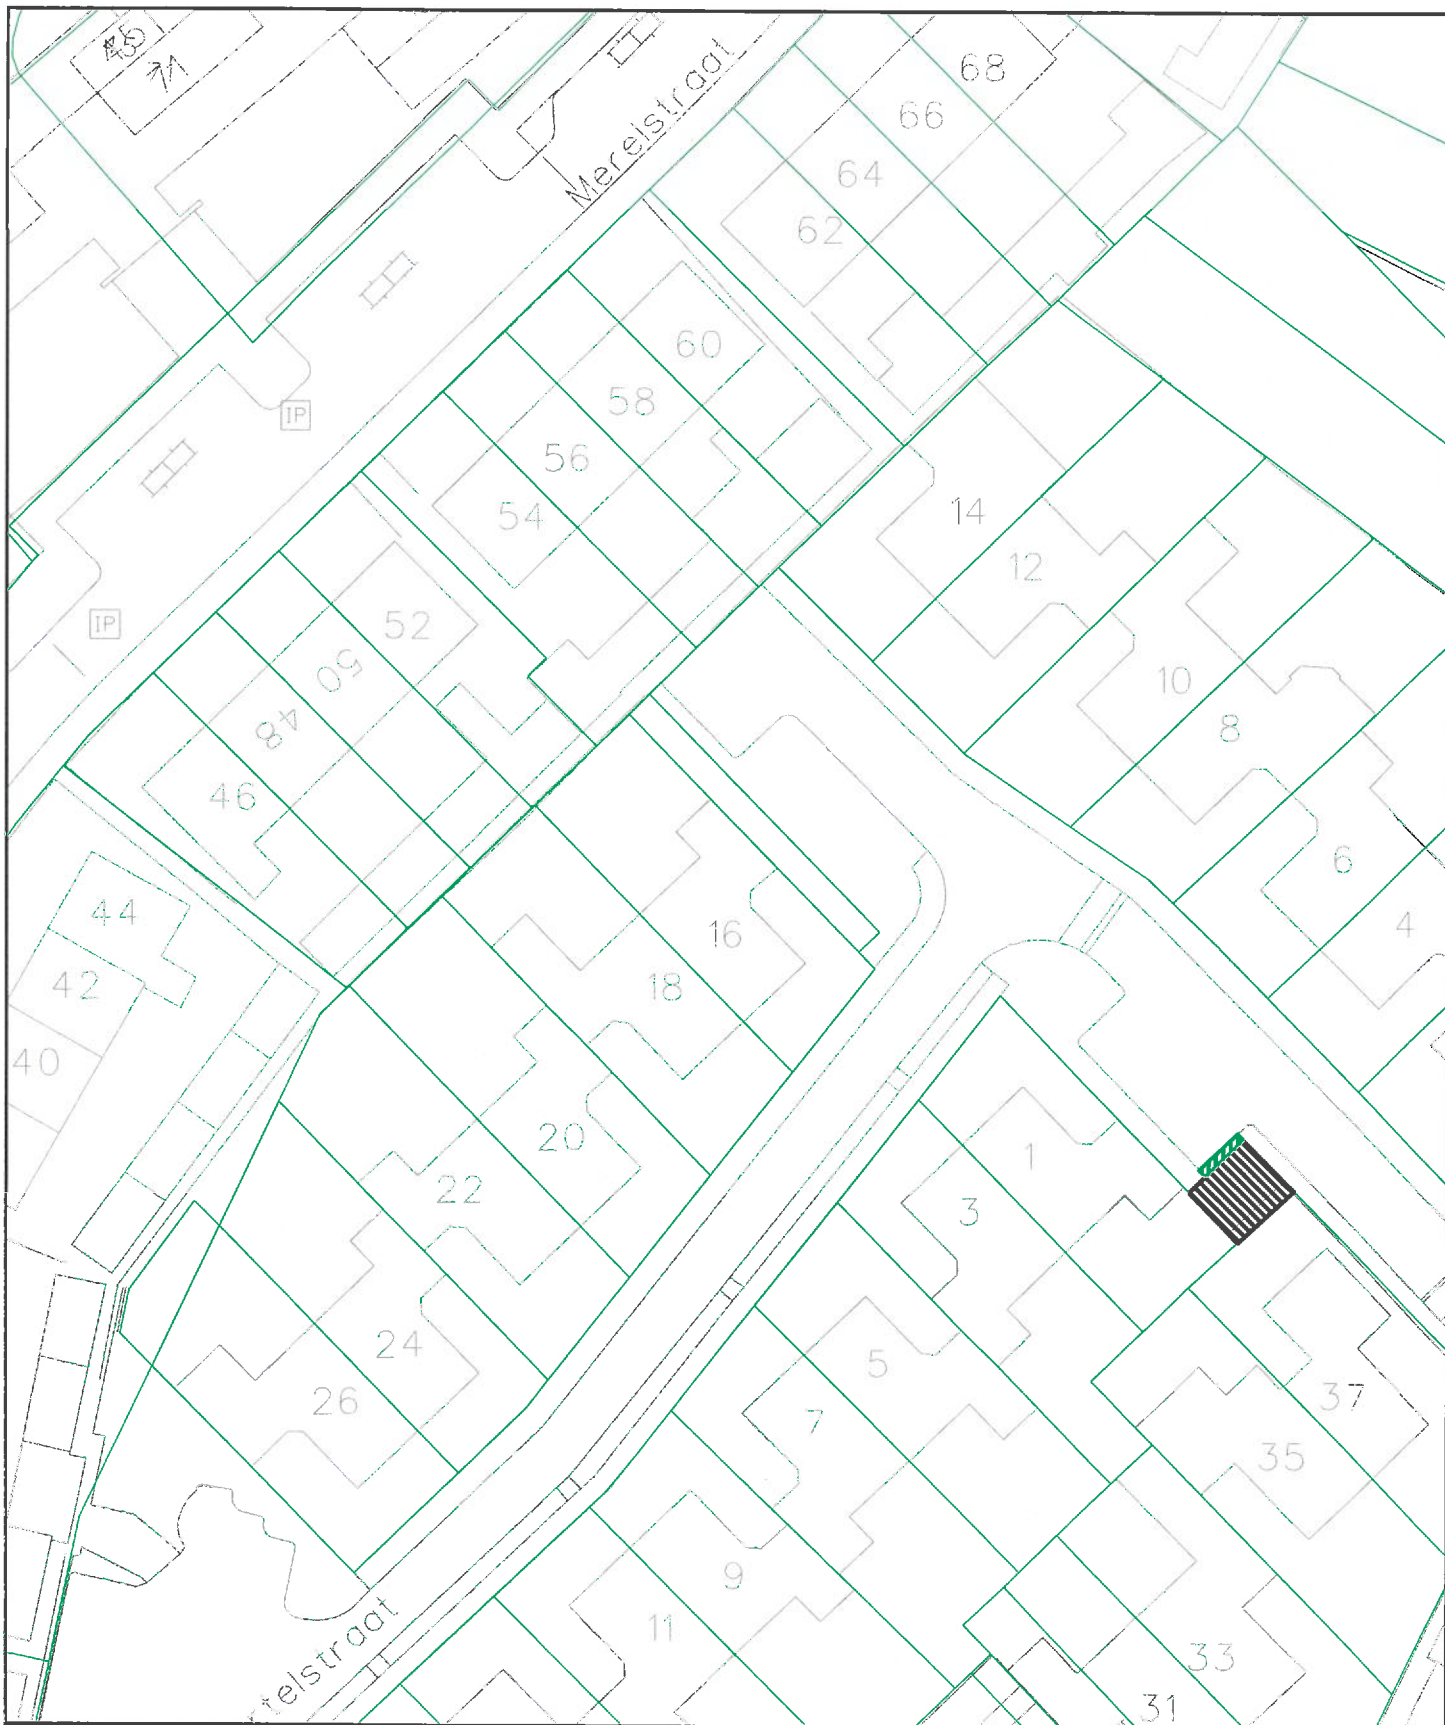

Verkooptekening nummer 289.



Aan te kopen door : J.J. Joosse
Adres : Kwartelstraat 1
Oppervlakte : 26 m²



2 tegels incl. opsluitbandje



GEMEENTE
HAAKSBERGEN

Afdeling: BOR

Electrostroat 3 Postbus 102 7480AC Haaksbergen
Tel 053-6734667

Gefekend : W. Derksen


Datum : 23-05-2017

Kadastrale gegevens : sectie: L nummer 1716

Schaal : 1 : 500

Aan deze kaart mogen geen maten worden ontleend

Kadastergrenzen

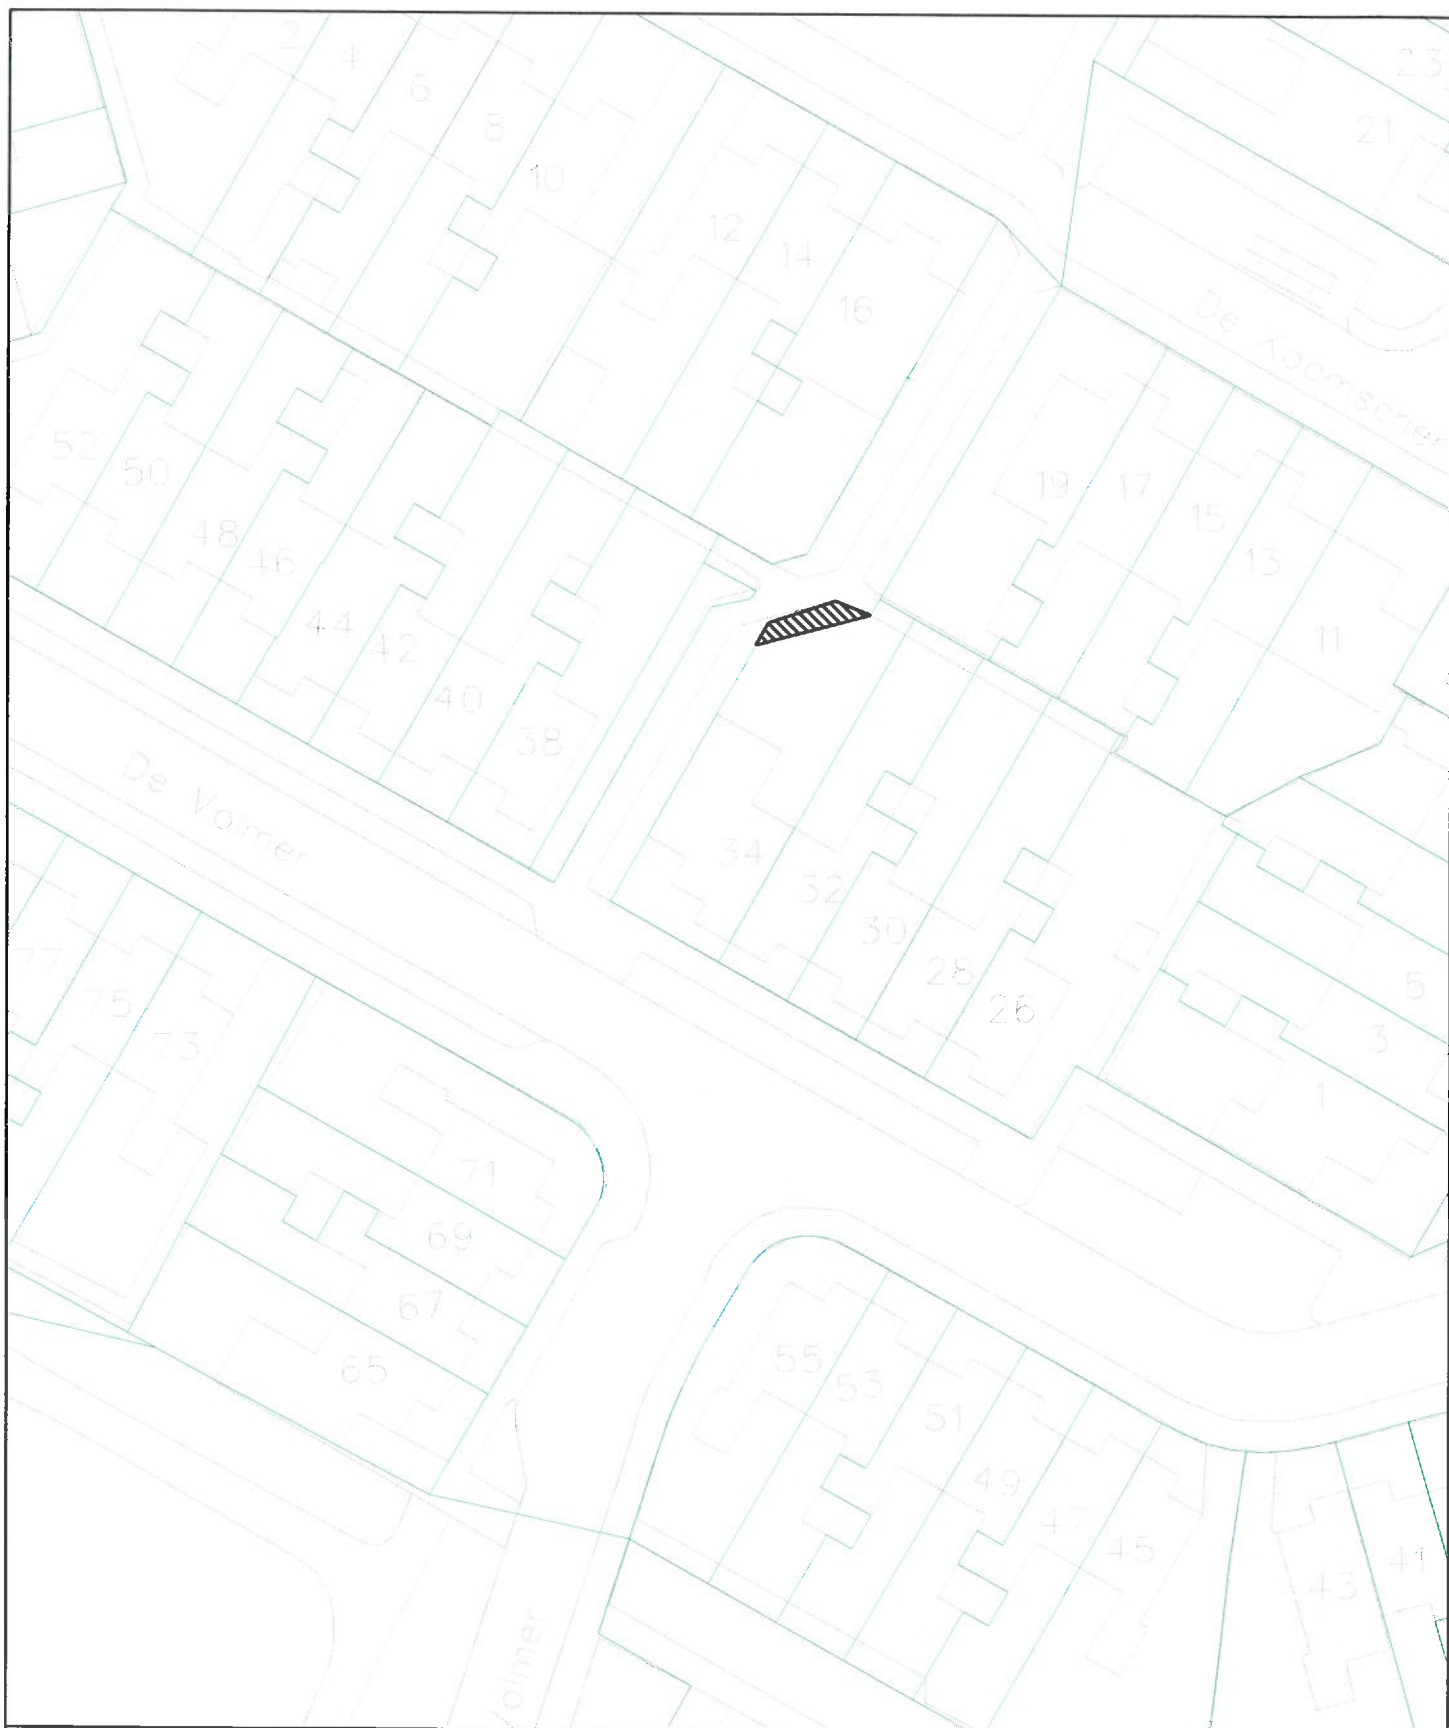

Verkooptekening nummer 290.



Aan te kopen door : R.G.J. Temmink
 Adres : de Volmer 34
 Oppervlakte : 9 m²



Getekend : W. Derksen

Datum : 07-02-2017

Kadastrale gegevens : sectie: H nummer 5313

Schaal : 1 : 500

Aan deze kaart mogen geen maten worden ontleend


Kadastergrenzen



GEMEENTE
HAAKSBERGEN

Afdeling: BOR

Electrostraat 3 Postbus 102 7480AC Haaksbergen
 Tel: 053-5734567

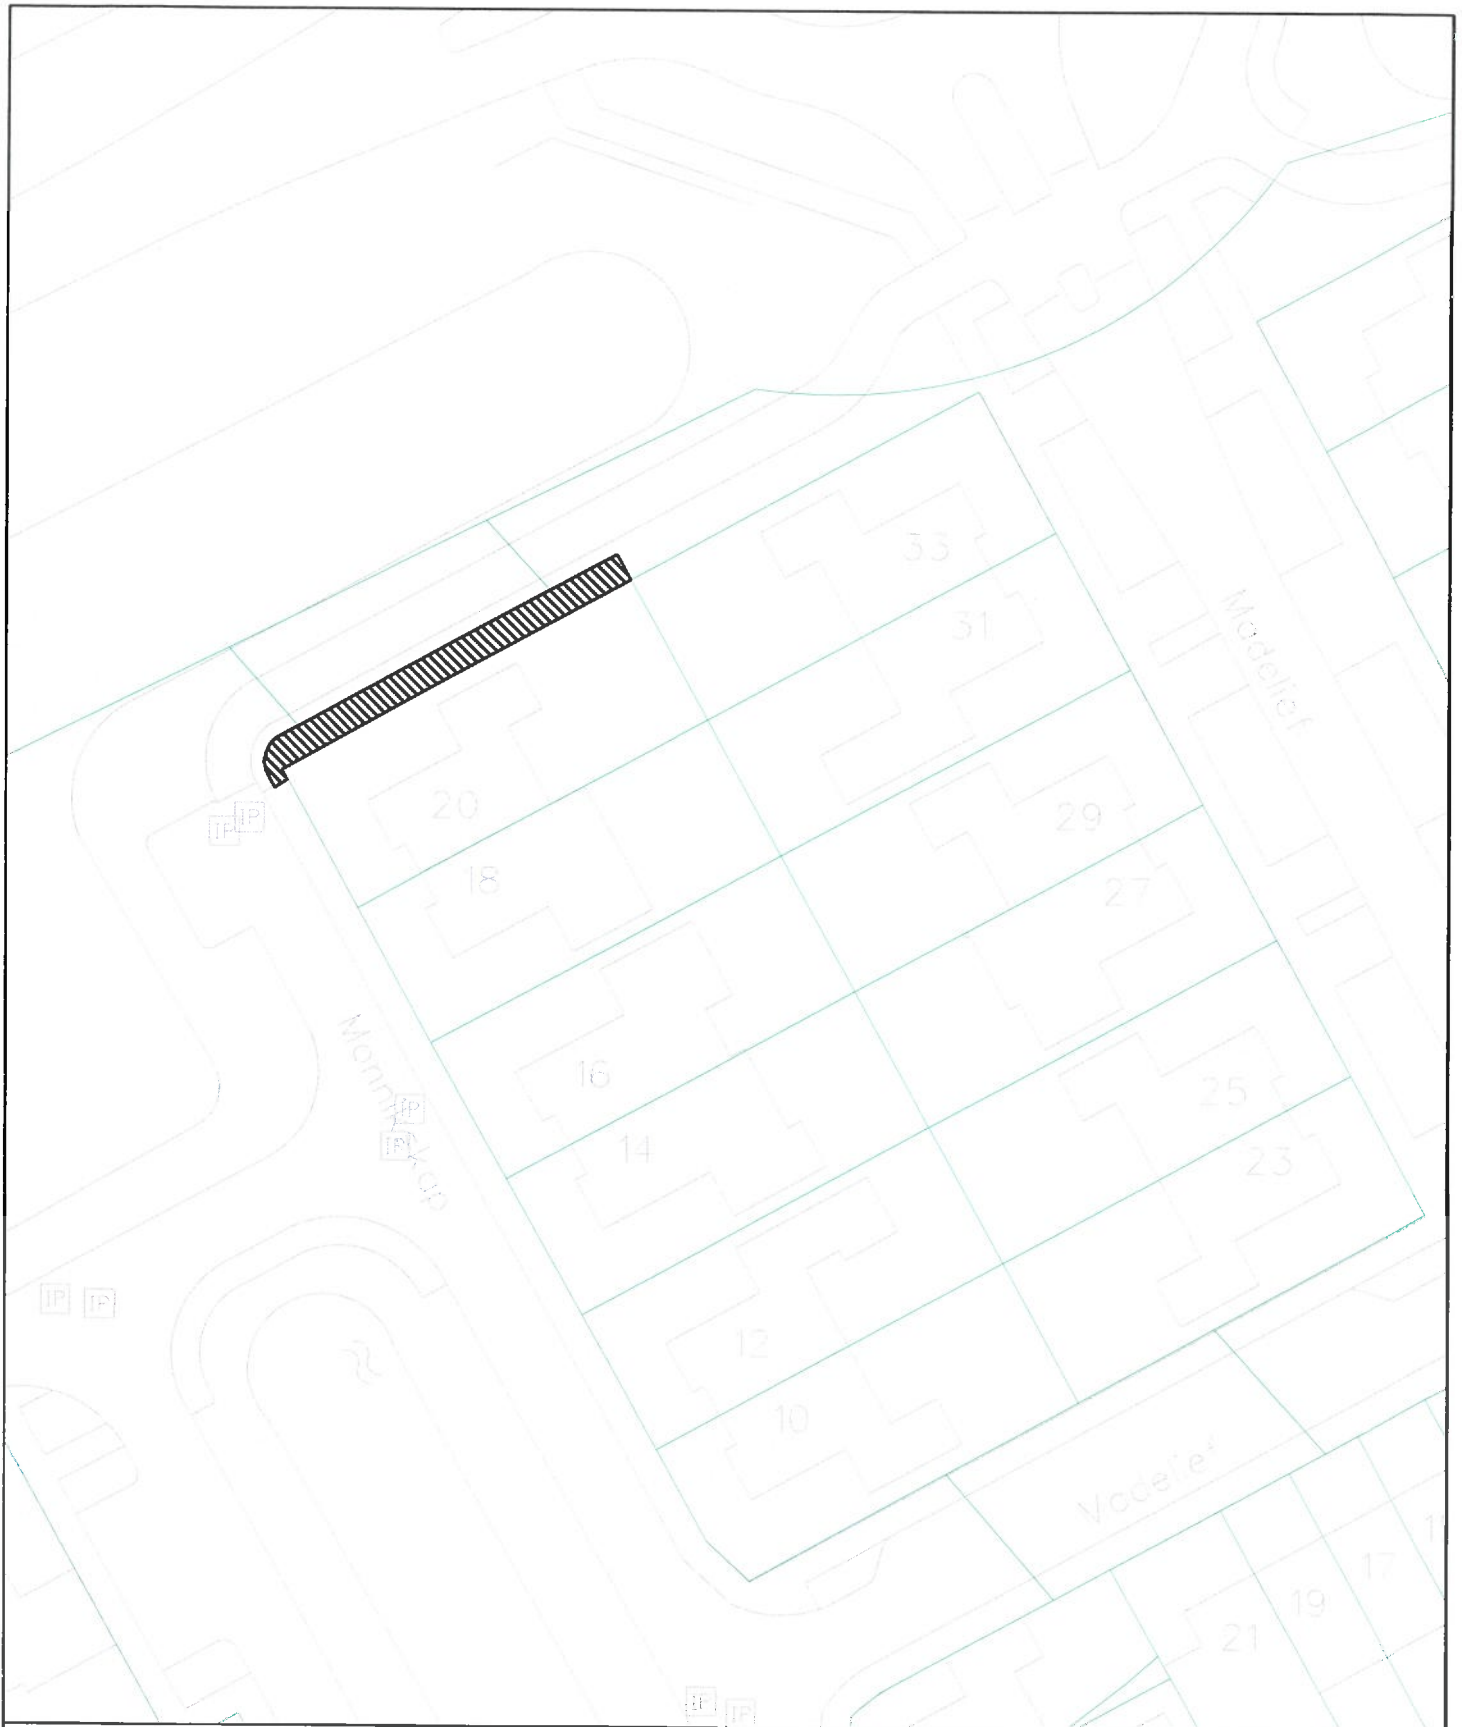

Verkooptekening nummer 292.



Aan te kopen door : K.A.J. ten Asbroek
 Adres : Menninkskap 20
 Oppervlakte : 58



Getekend : W. Derksen

Datum : 07-02-2017

Kadastrale gegevens : sectie: 0 nummer 2155

Schaal : 1 : 500

Aan deze kaart mogen geen maten worden ontleend


Kadastergrenzen



GEMEENTE
HAAKSBERGEN

Afdeling: BOR

Electrostraat 3 Postbus 102 7480AC Haaksbergen
 Tel: 053-5734567

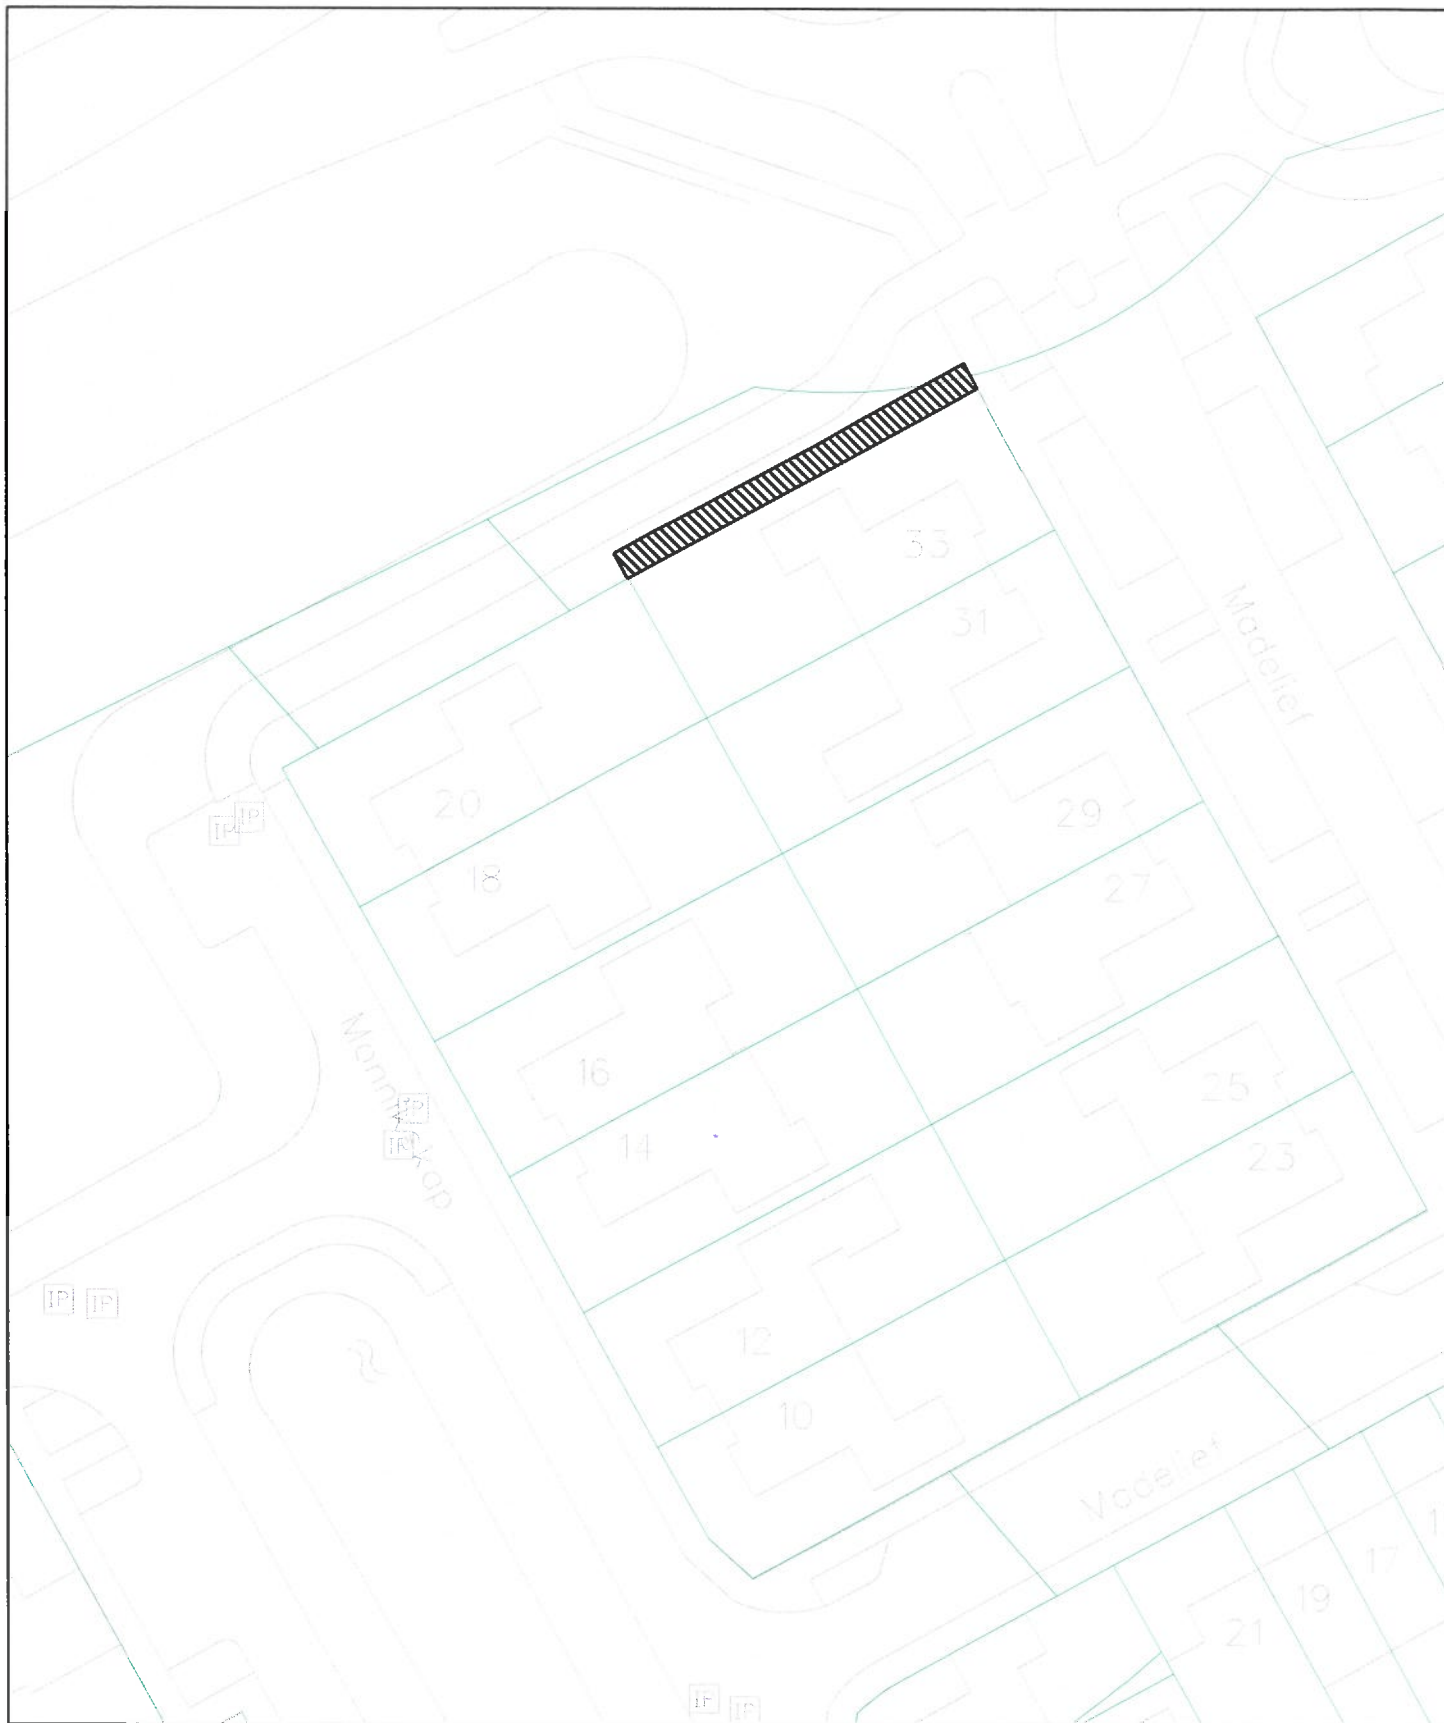

Verkooptekening nummer 293.



Aan te kopen door : M. Heijnen
 Adres : Modelief 33
 Oppervlakte : 53m²



GEMEENTE
HAAKSBERGEN
 Afdeling: BOR

Electrostraat 3 Postbus 102 7480AC Haaksbergen
 Tel: 053-5734567

Getekend : W. Derksen

Datum : 07-02-2017


Kadastrale gegevens : sectie: 0 nummer 2155

Schaal : 1 : 500

Aan deze kaart mogen geen maten worden ontleend

Kadastergrenzen



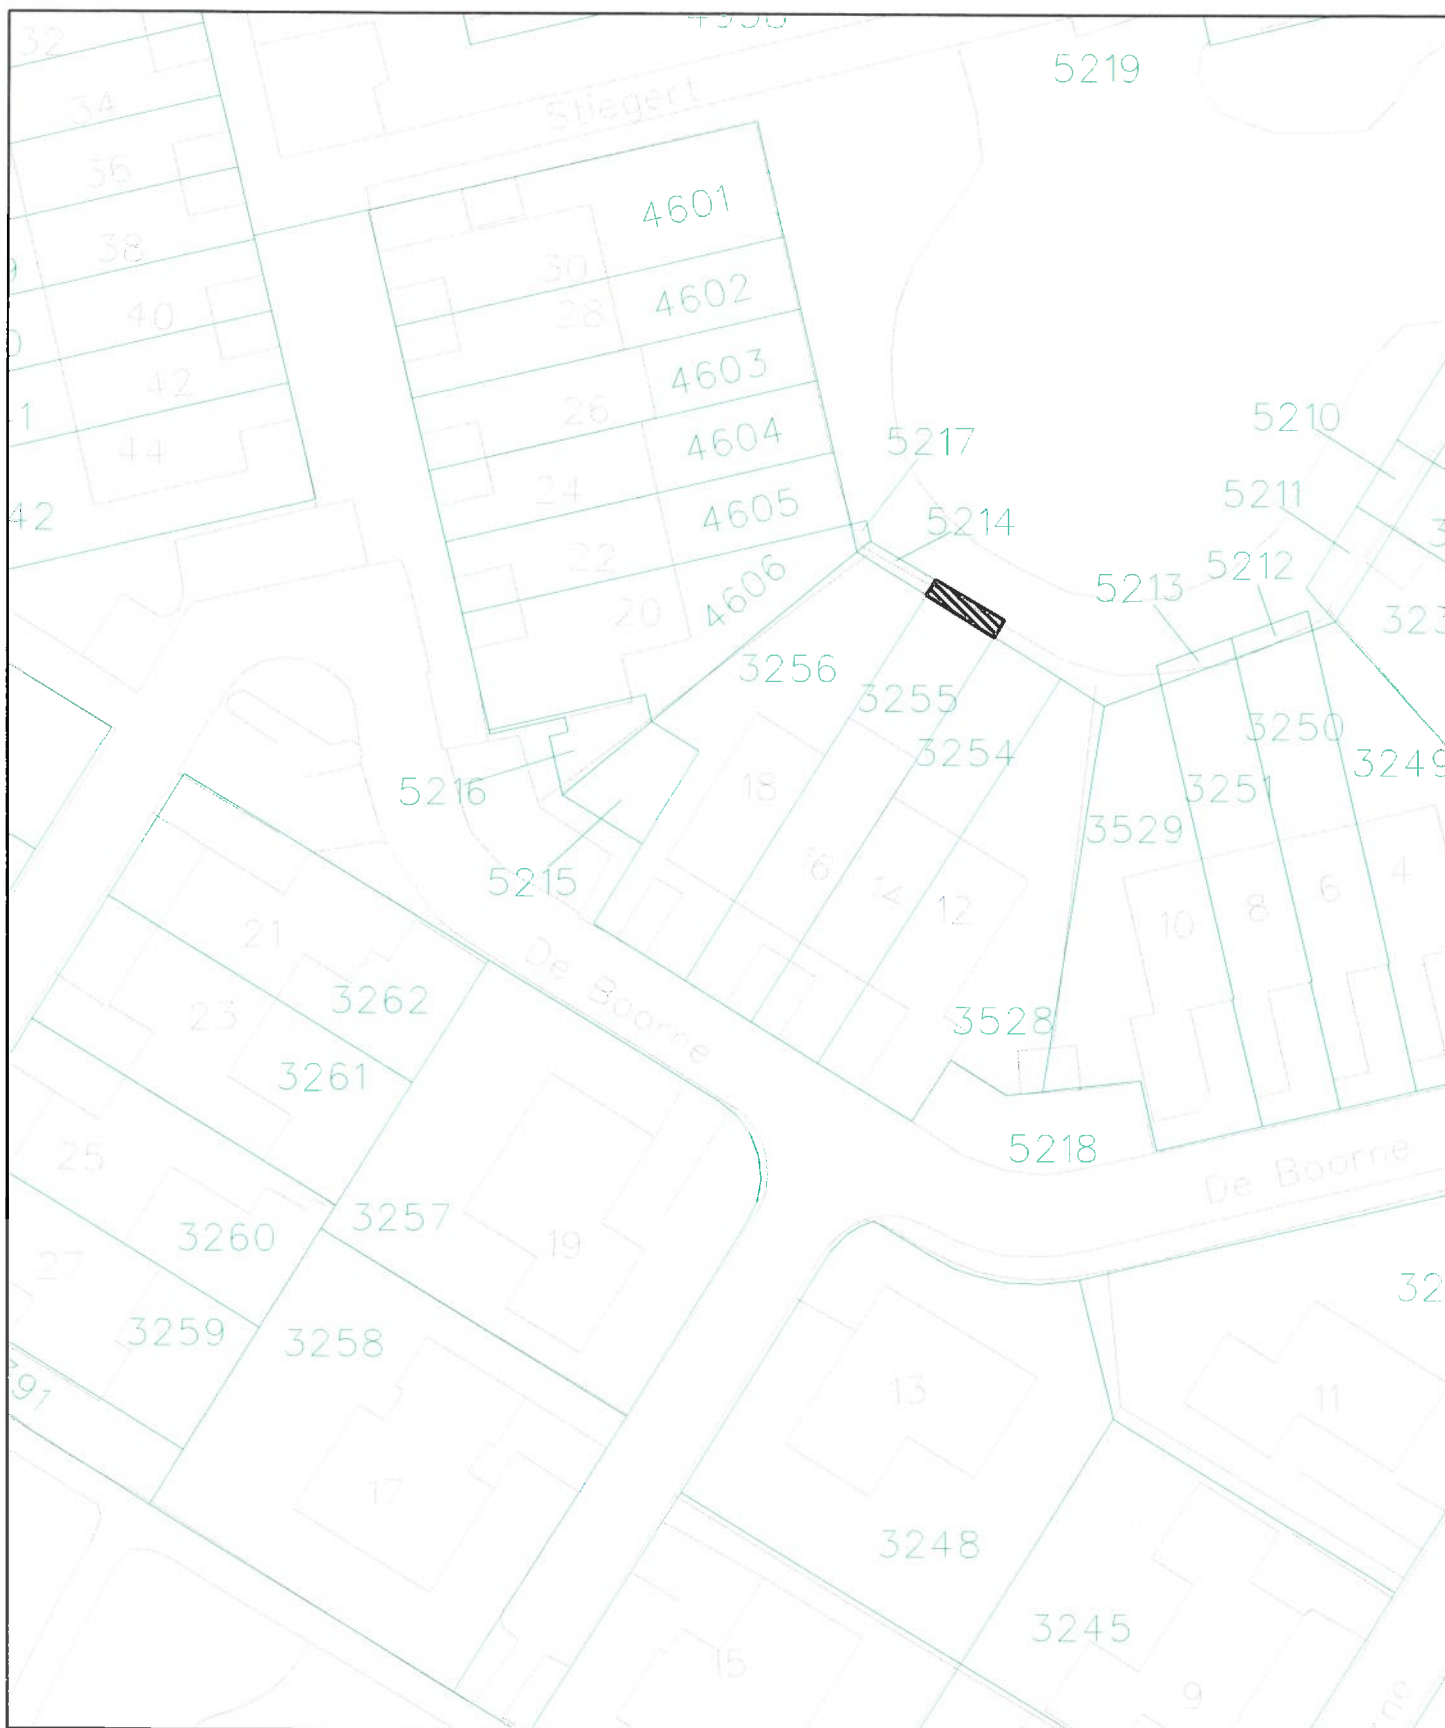

Verkooptekening nummer 303.



Aan te kopen door : R.J.H. Freriksen
 Adres : de Boorne 16
 Oppervlakte : 7 m²



**GEMEENTE
 HAAKSBERGEN**
 Afdeling: BOR

Electrostraat 3 Postbus 102 7480AC Haaksbergen
 Tel: 053-5734567

Getekend : W. Derksen

Datum : 24-10-2017


Kadastrale gegevens : sectie: H nummer 5333

Schaal : 1 : 500

Aan deze kaart mogen geen maten worden ontleend

Kadastergrenzen



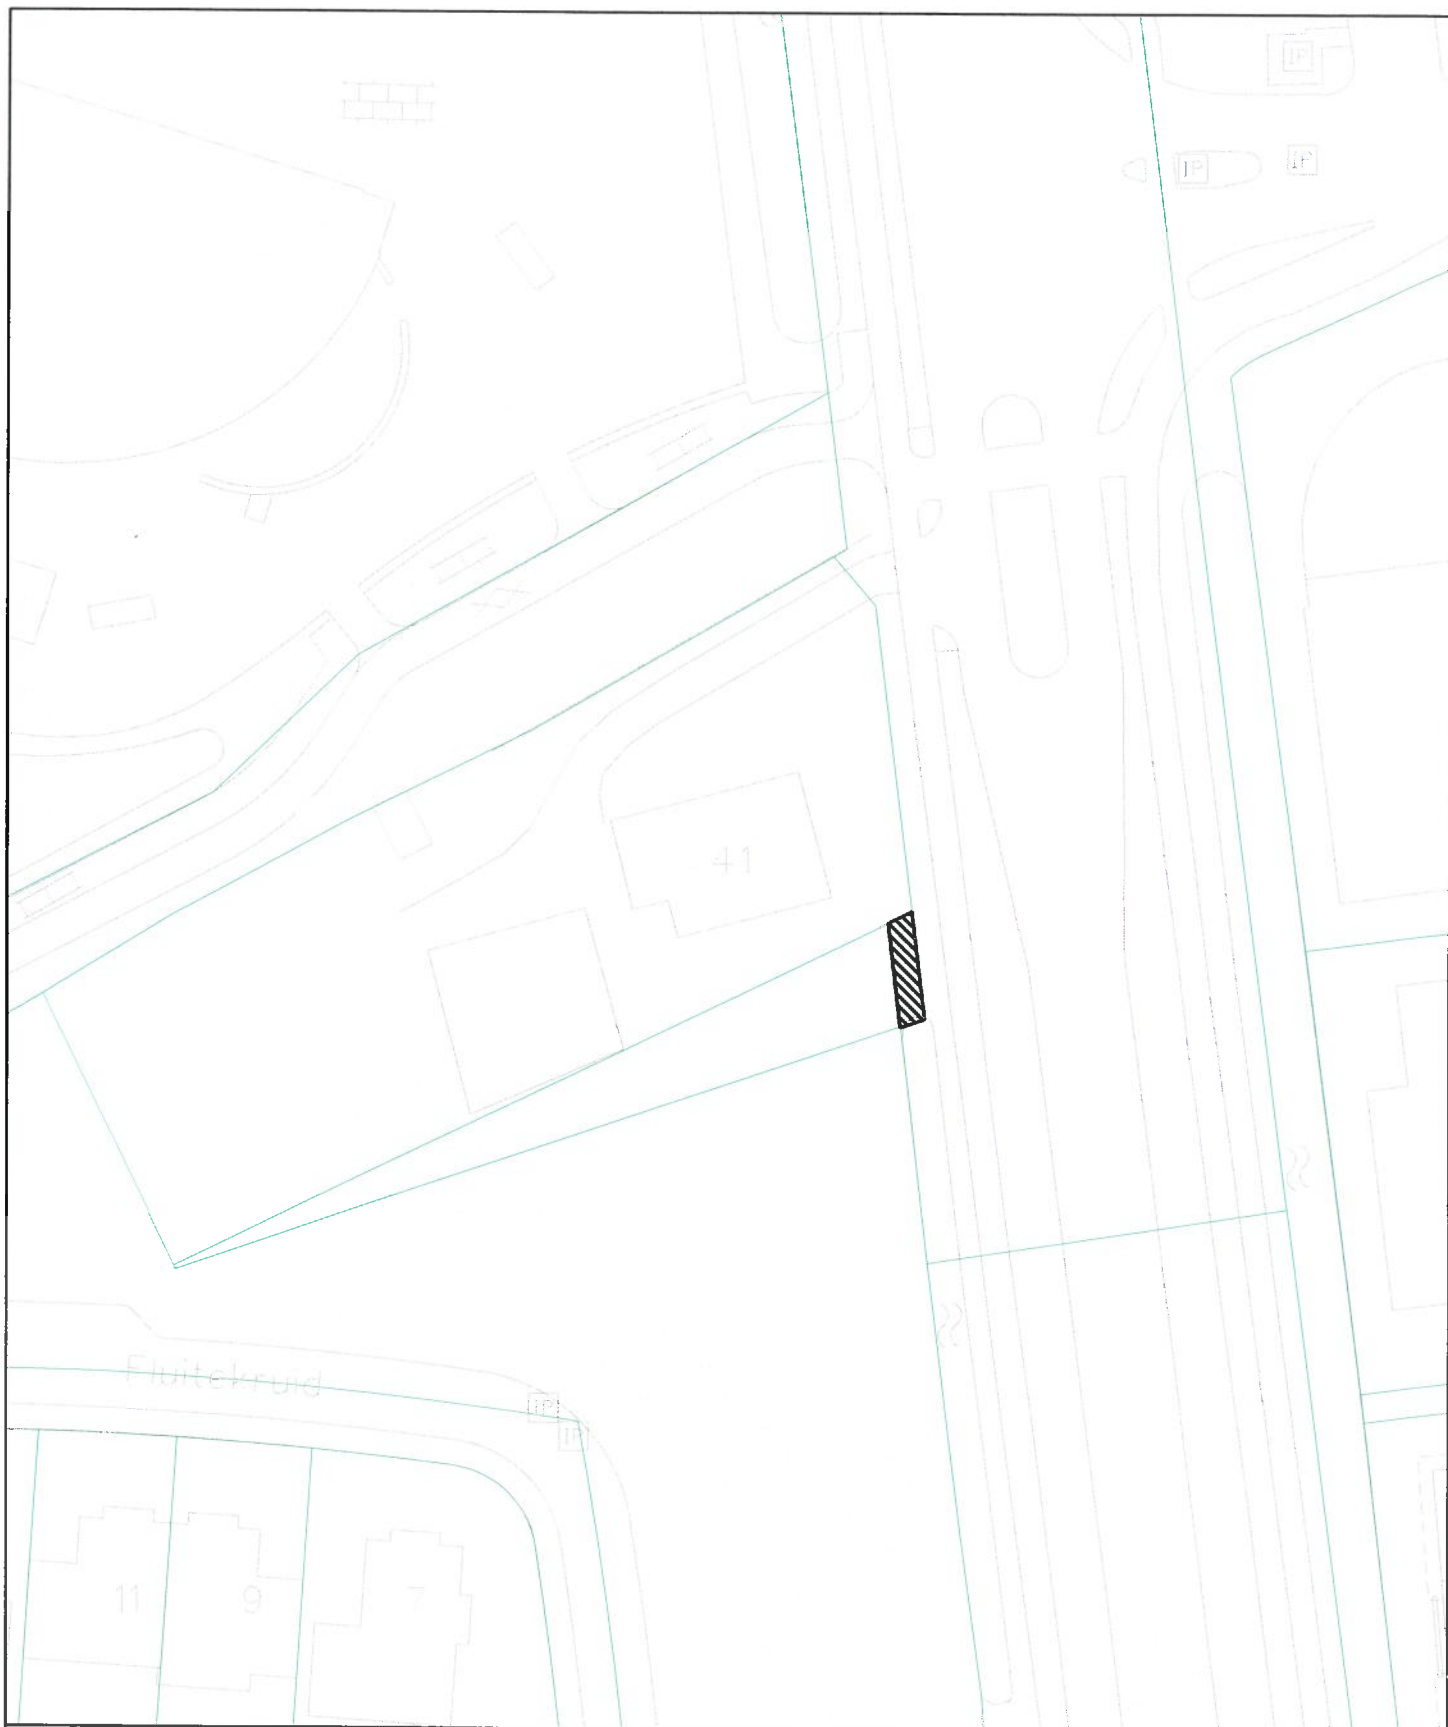

Verkooptekening nummer 304.



Aan te kopen door : B.J.G.ter Doest
 Adres : Hengelosestraat 41
 Oppervlakte : 12 m²



Getekend : W. Derksen

Datum : 27-02-2017

Kadastrale gegevens : sectie: D nummer 1893

Schaal : 1 : 500

Aan deze kaart mogen geen maten worden ontleend


Kadastergrenzen



**GEMEENTE
 HAAKSBERGEN**

Afdeling: BOR

Electrostraat 3 Postbus 102 7480AC Haaksbergen
 Tel: 053-5734567

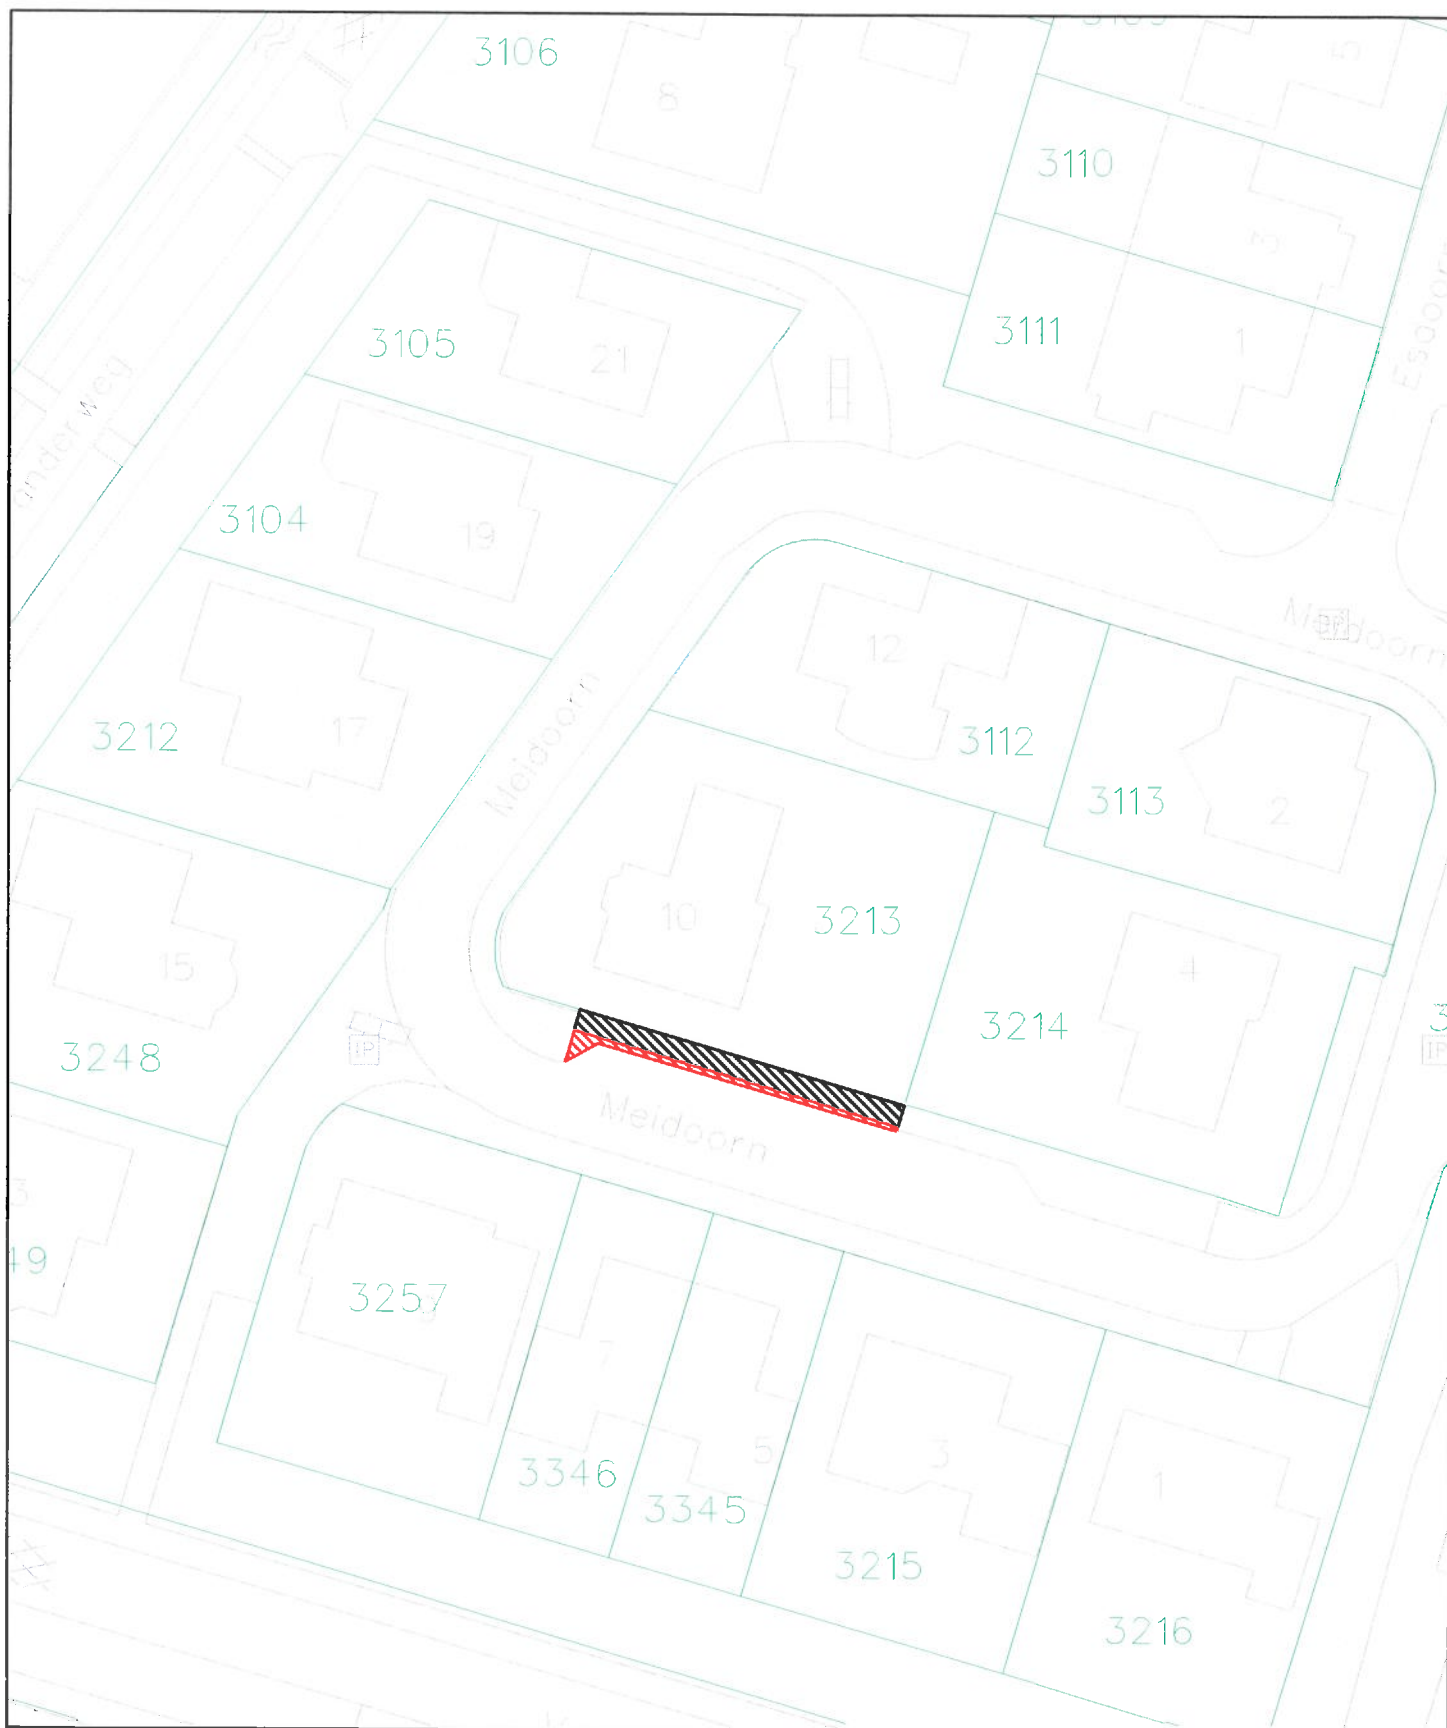

Verkooptekening nummer 311.



Aan te kopen door : H.A.J. Koning
Adres : Meidoorn 10
Totaal Oppervlakte : 34 m²



Blijft gemeentegroen



GEMEENTE
HAAKSBERGEN

Afdeling: RO

Markt 3

Postbus 102 7480AC Haaksbergen

Tel: 053-5734567

Getekend : W. Derksen


Datum : 22-08-2017

Kadastrale gegevens : sectie: C nummer 3721

Schaal : 1 : 500

Aan deze kaart mogen geen maten worden ontleend

Kadastergrenzen

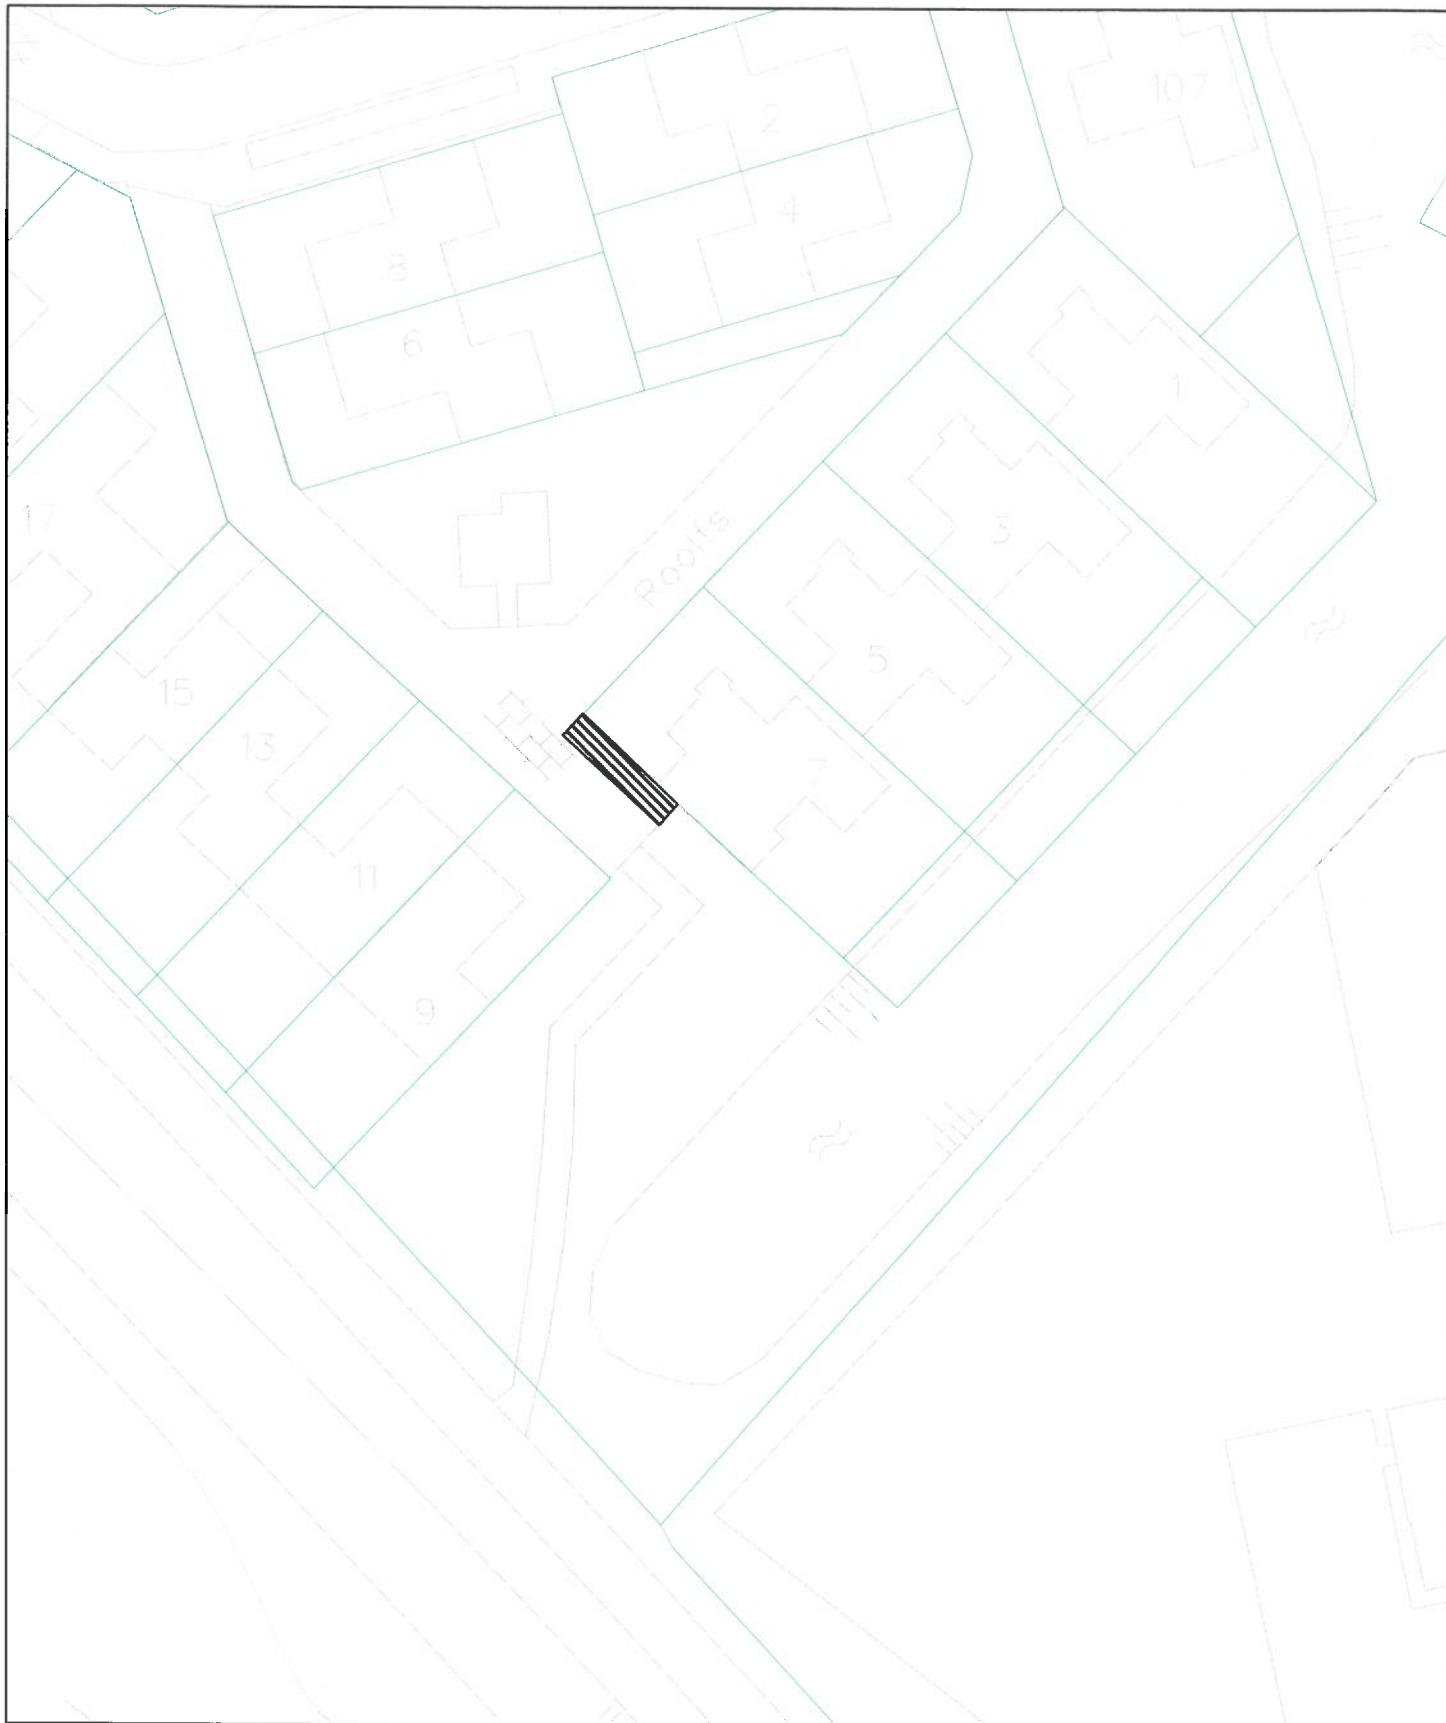

Verkooptekening nummer 312.



Aan te kopen door : Liza Top
Adres : Roofls 7
Oppervlakte : 18 m²



Getekend : W. Derksen

Datum : 23-05-2017

Kadastrale gegevens : sectie: H nummer 5266

Schaal : 1 : 500

Aan deze kaart mogen geen maten worden ontleend

Kadastergrenzen




GEMEENTE
HAAKSBERGEN

Afdeling: RO

Markt 3

Postbus 102 7480AC Haaksbergen

Tel: 053-5734567

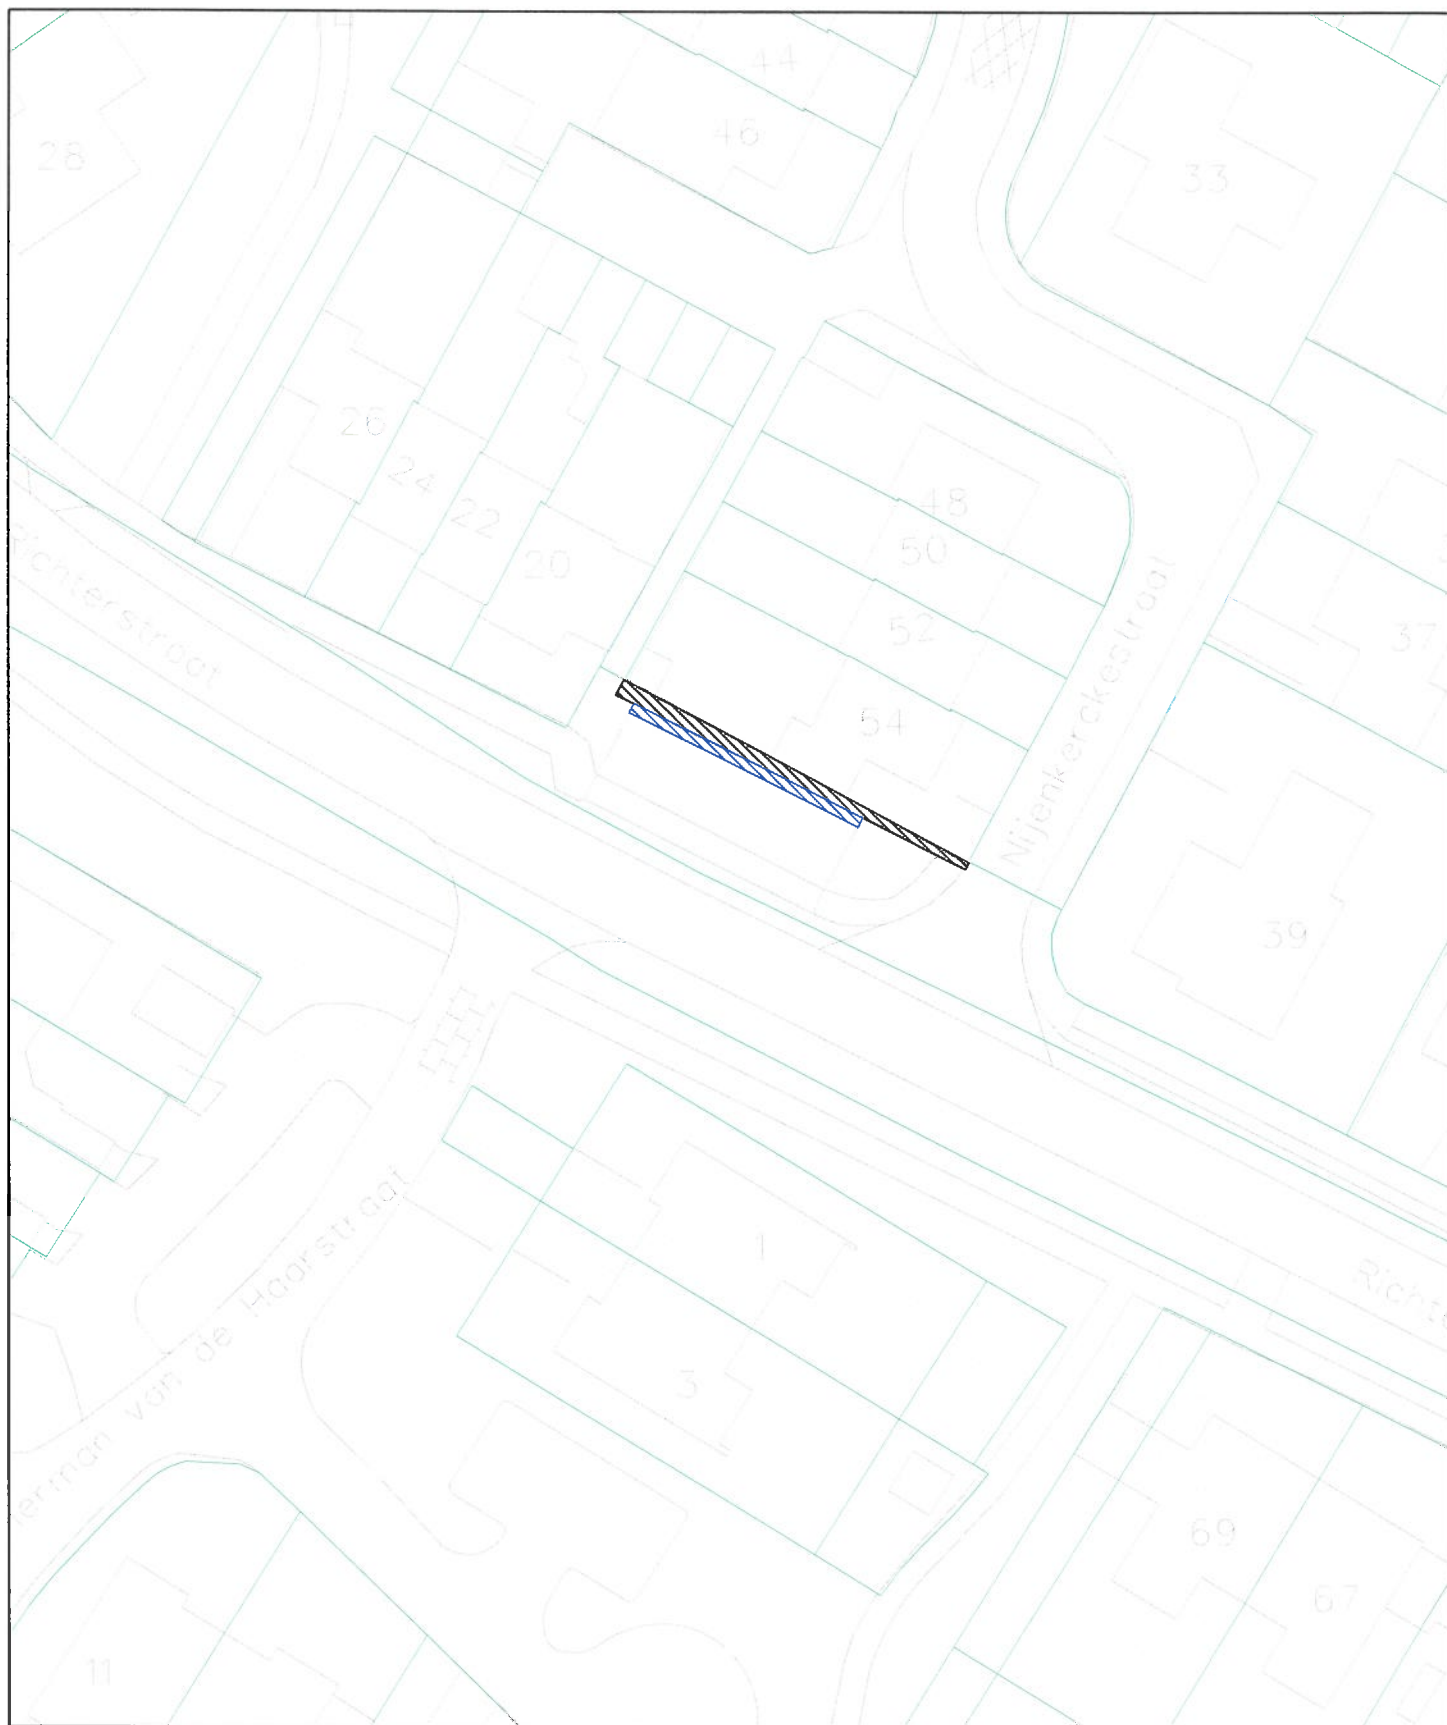

Verkooptekening nummer 313



Aan te kopen door : A.J. Heinrich
Adres : Nijkerckestraat 54
Oppervlakte : 22 m²



2 rij tegels 30x30x45 handhaven
plaatsen opsluitbandje 5x15x100



GEMEENTE
HAAKSBERGEN
Afdeling: RO

Markt 3 Postbus 102 7480AC Haaksbergen
Tel: 053-5734567

Getekend : W. Derksen


Datum : 07-06-2017

Kadastrale gegevens : sectie: K nummer 7375

Schaal : 1 : 500

Aan deze kaart mogen geen maten worden ontleend

Kadastergrenzen

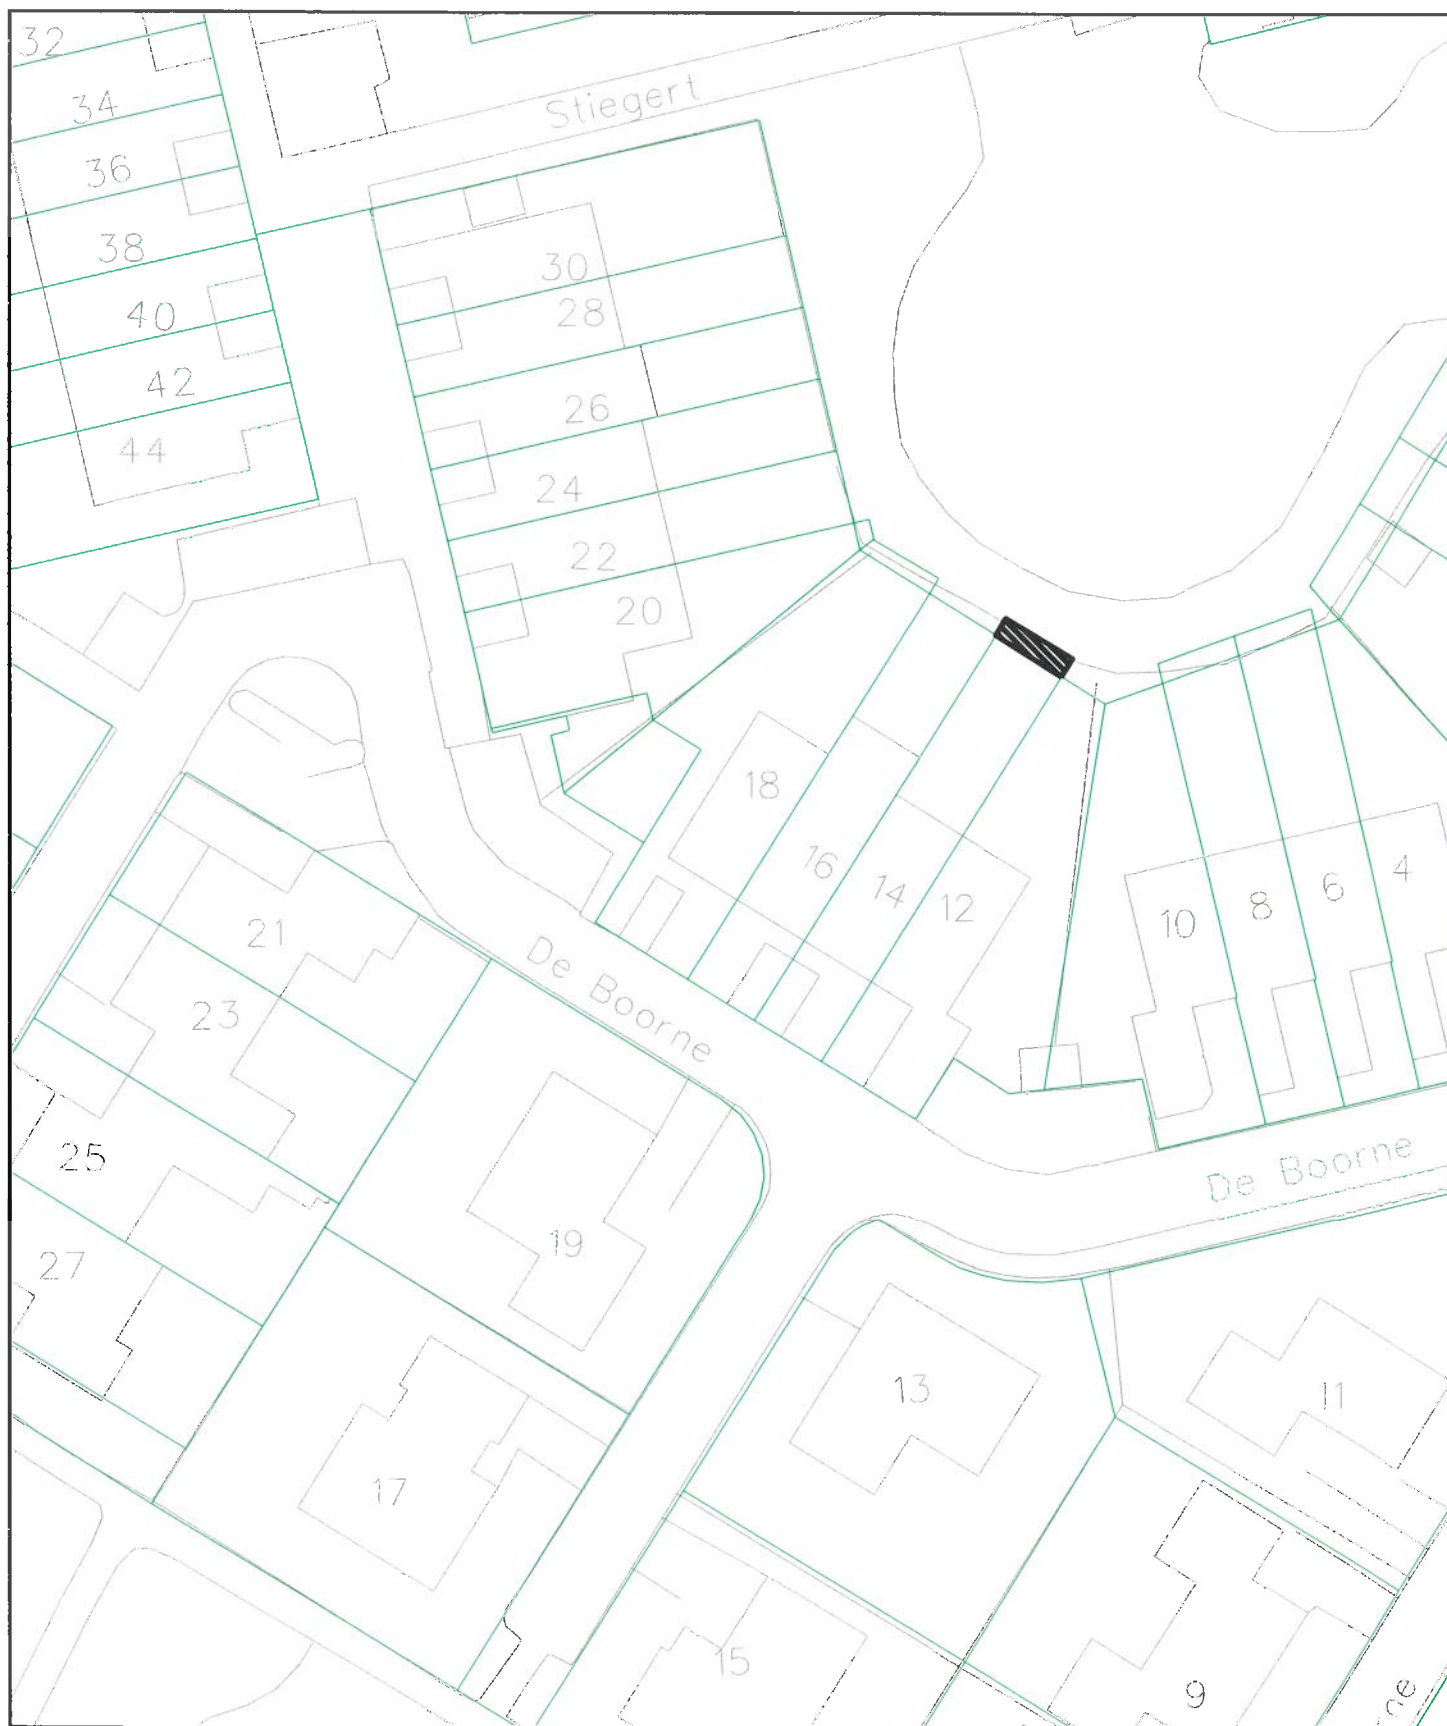

Verkooptekening nummer 326.



Aan te kopen door : J.G.M. te Kuppele
 Adres : de Boorne 14
 Oppervlakte : 8 m²



**GEMEENTE
 HAAKSBERGEN**
 Afdeling: RO

Markt 3

Postbus 103 7480AC Haaksbergen

Tel 053-6734567

Getekend : W. Derksen

Datum : 31-07-2017

Kadastrale gegevens : sectie: II nummer 5333

Schaal : 1 : 500

Aan deze kaart mogen geen maten worden ontleend

Kadastrergrenzen





Verkooptekening nummer 329.



Aan te kopen door : K.A. Nooteboom
 Adres : Emanuel de Wittestraat 22
 Oppervlakte : 21 m²



Getekend : W. Darksen
 Kadastrale gegevens : sectie: K nummer 7411
 Aan deze kaart mogen geen maten worden ontleend


Datum : 31-07-2017
 Schaal : 1 : 500
 Kadastergrenzen



GEMEENTE
HAAKSBERGEN
 Afdeling: RO

Markt 3
 Tel: 053-6734567

Postbus 102 7480AC Haaksbergen

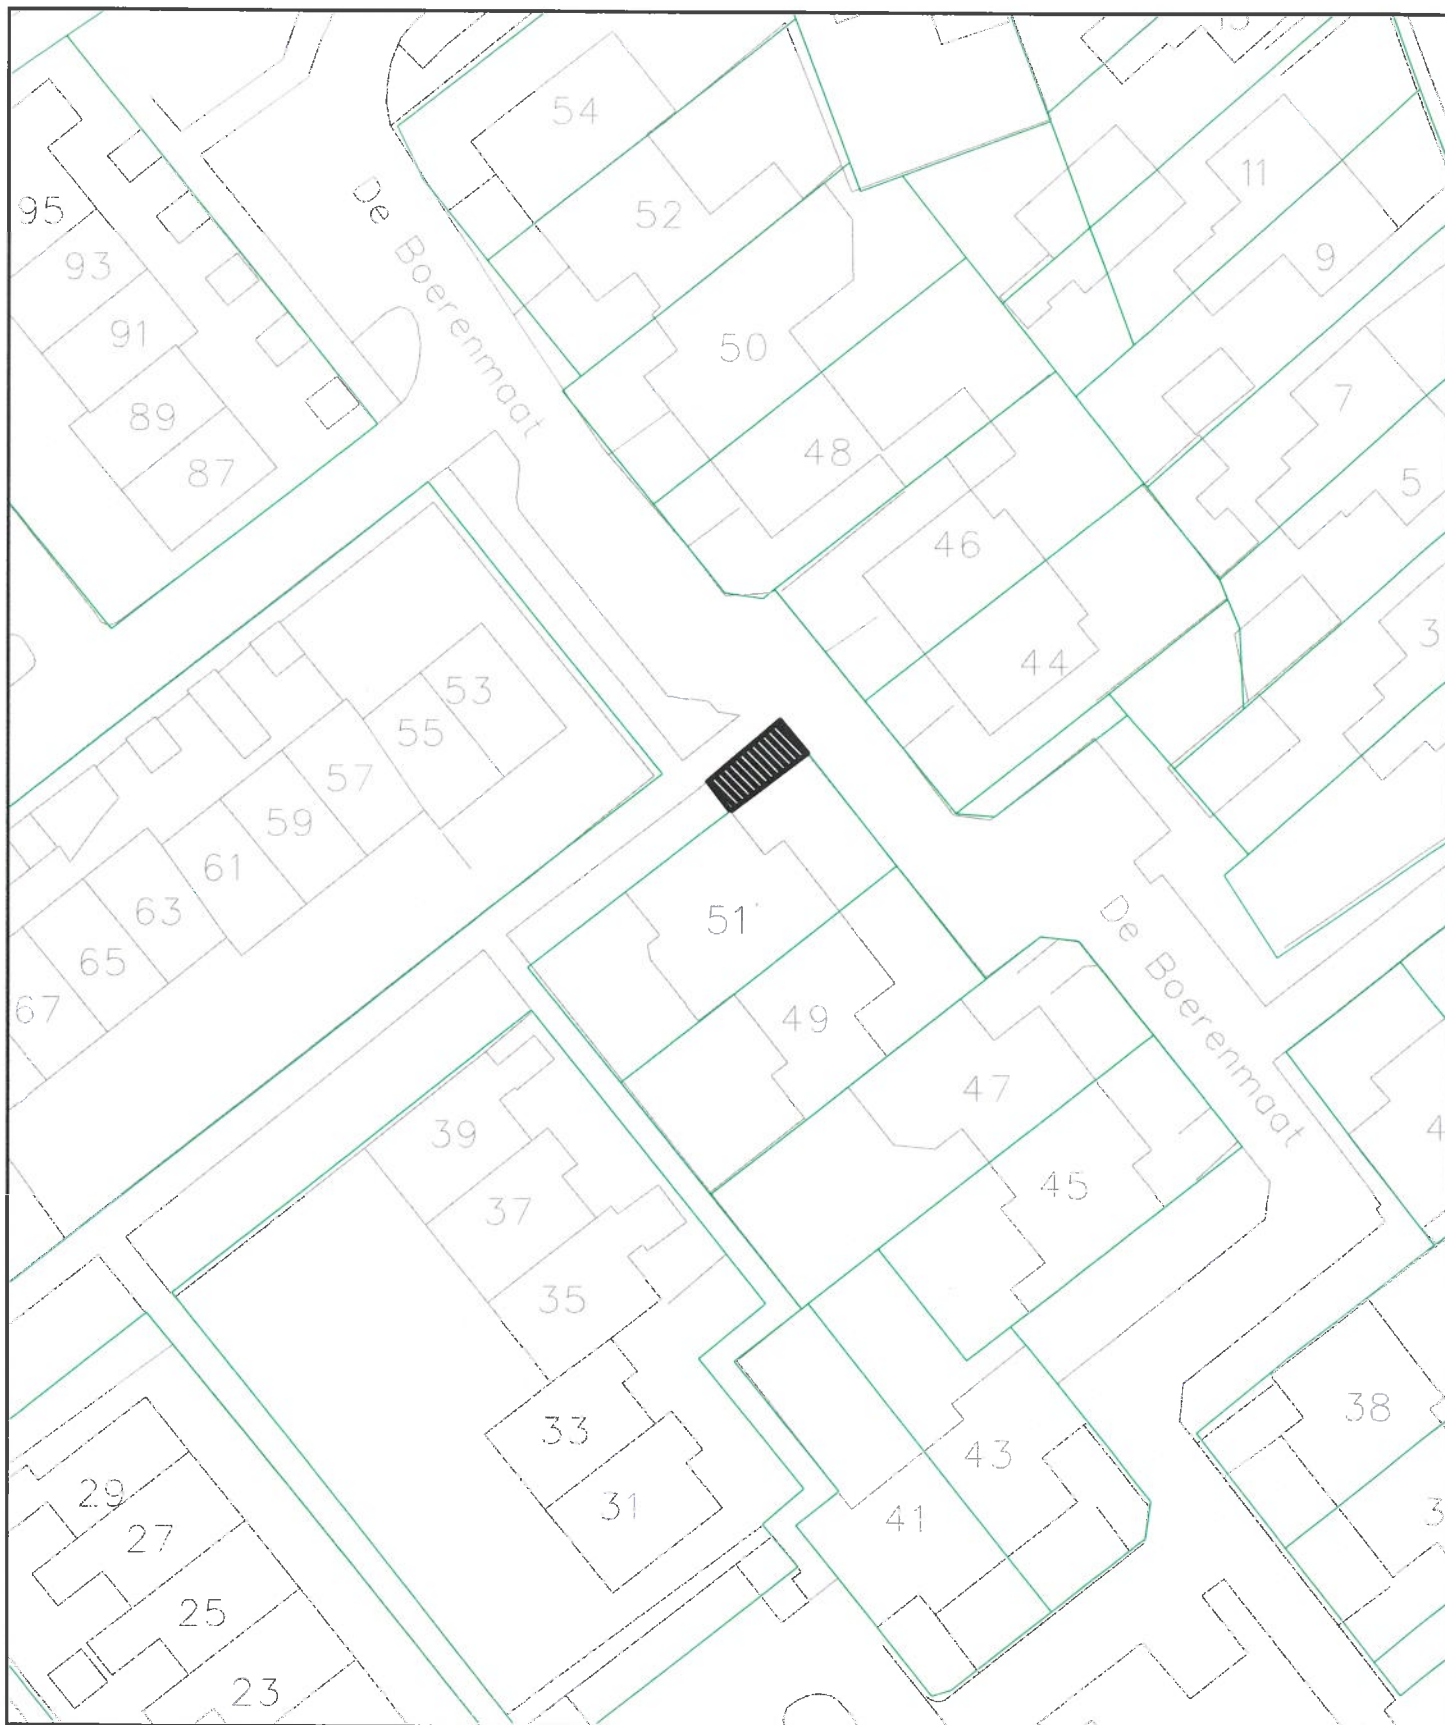

Verkooptekening nummer 330.



Aan te kopen door : N. Markerink
Adres : de Boerenmoat 51
Oppervlakte : 18 m²



GEMEENTE
HAAKSBERGEN

Afdeling: RO

Markt 3

Tel 053-5734567

Postbus 102 7400AC Haaksbergen

Getekend : W. Derksen

Datum : 31-07-2017

Kadastrale gegevens : sectie: I nummer 1499

Schaal : 1 : 500

Aan deze kaart mogen geen maten worden ontleend

Kadastergrenzen





Verkooptekening nummer 332.



Aan te kopen door : E.J.M. Goering
 Adres : Barink 24
 Oppervlakte : 94 m²



Getekend : W. Derksen

Datum : 28-07-2017

Kadastrale gegevens : sectie: H nummer 5294

Schaal : 1 : 500

Aan deze kaart mogen geen noten worden ontleend

Kadastergrenzen



GEMEENTE
HAAKSBERGEN

Afdeling: RO

Markt 3

Postbus 102 7480AC Haaksbergen


Tel 063-6734667



Verkooptekening nummer 375.



Aan te kopen door : J. Schenk
 Adres : Goudsbloem 23
 Oppervlakte : 158 m²

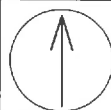

**GEMEENTE
 HAAKSBERGEN**

Afdeling: RO

Markt 3

Postbus 102 7480AC Haaksbergen

Tel: 053-5734567

Getekend : W. Derksen

Datum : 22-11-2017


Kadastrale gegevens : sectie: B nummer 5218

Schaal : 1 : 500

Aan deze kaart mogen geen maten worden ontleend

Kadastergrenzen




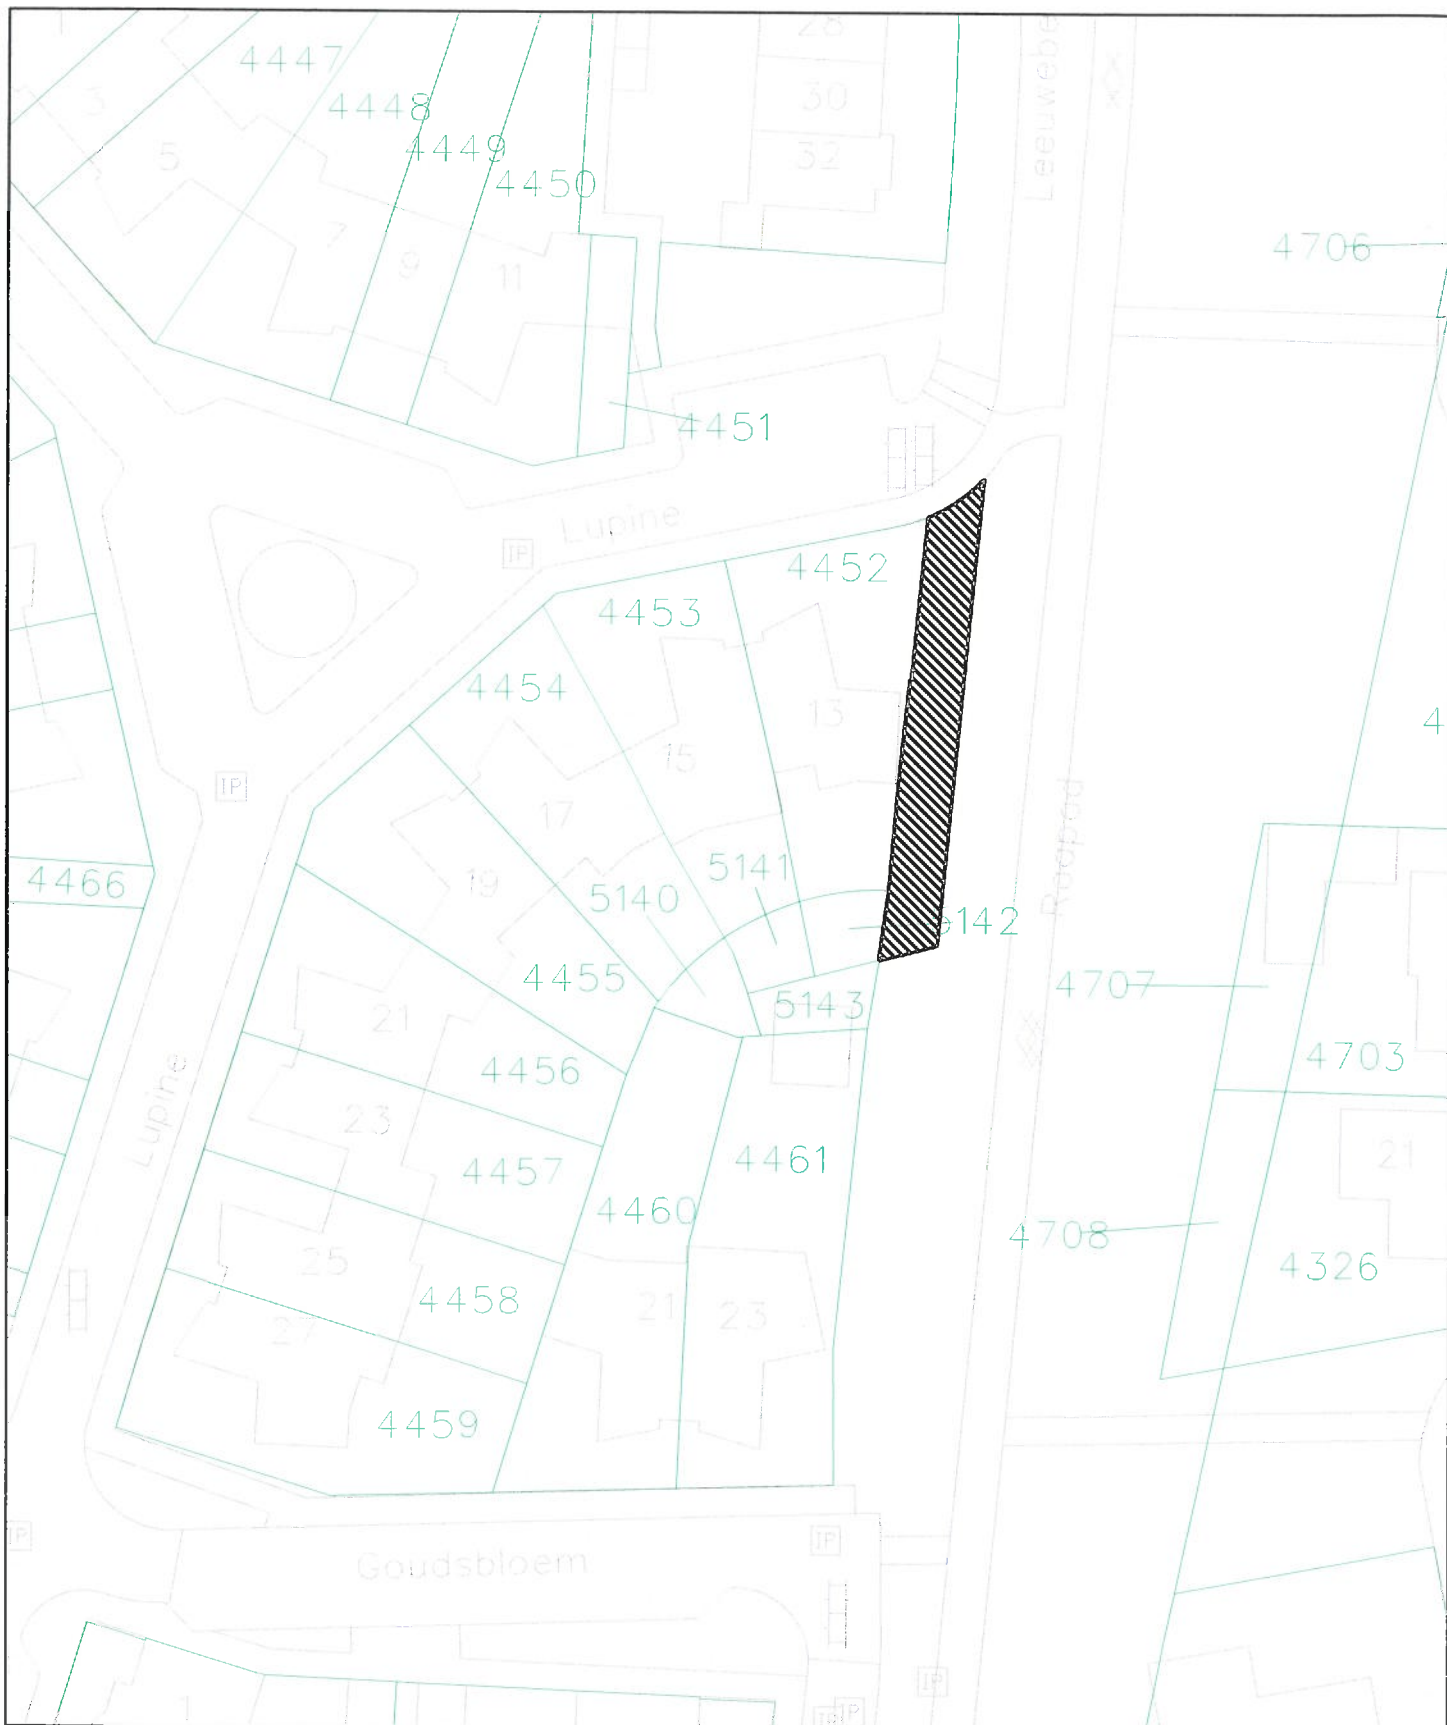

Verkooptekening nummer 376.



Aan te kopen door : H.F.J. Siemerink
 Adres : Lupine 13
 Oppervlakte : 115 m²

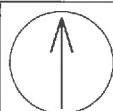

**GEMEENTE
 HAAKSBERGEN**

Afdeling: RO

Getekend : W. Derksen

Datum : 22-11-2017

Kadastrale gegevens : sectie: B nummer 5218

Schaal : 1 : 500


Aan deze kaart mogen geen maten worden ontleend

Kadastergrenzen

Markt 3

Postbus 102 7480AC Haaksbergen

Tel: 053-5734567

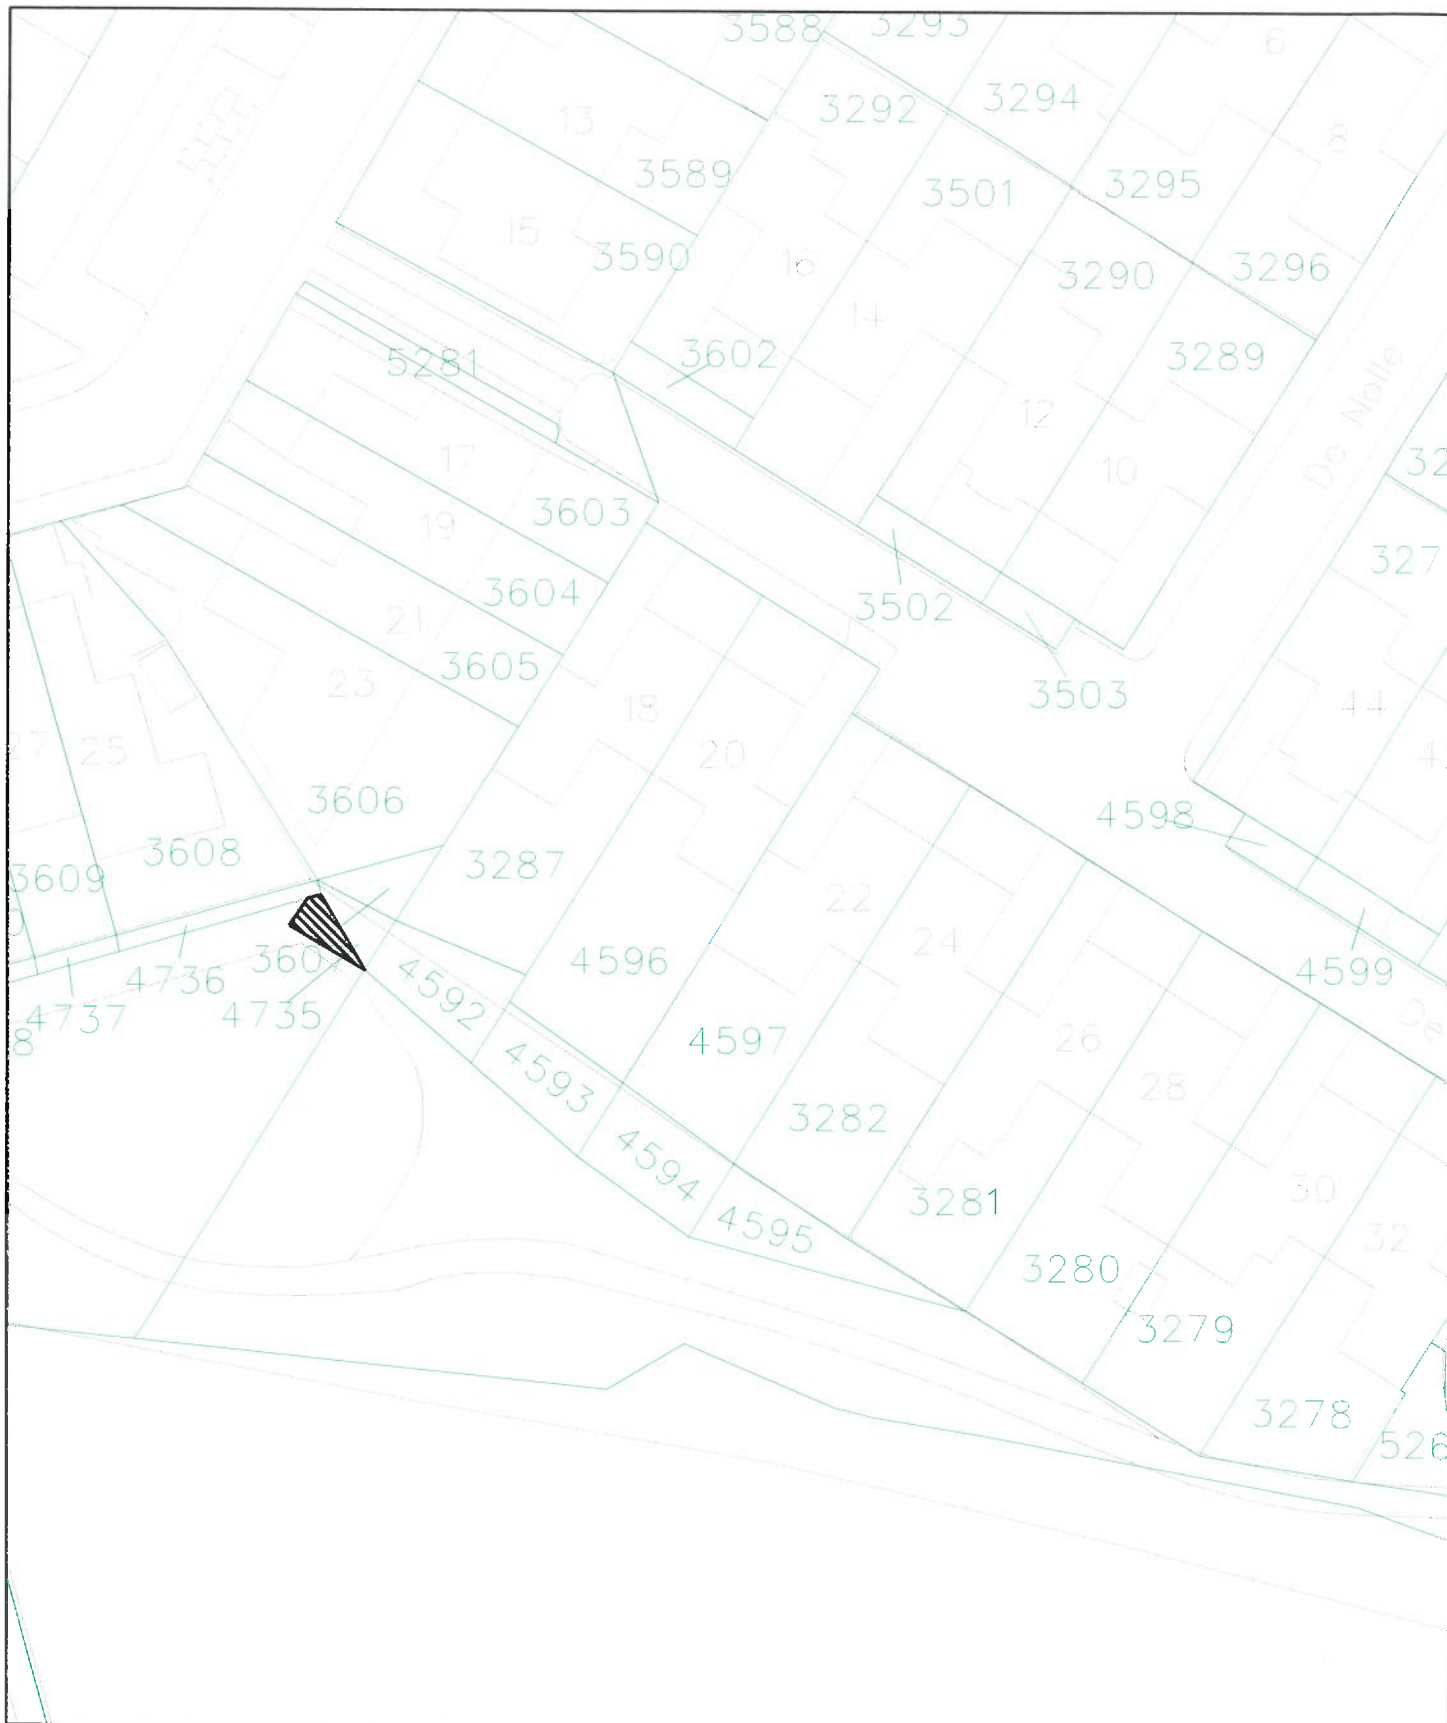

Verkooptekening nummer 377.



Aan te kopen door : H.B.M. van Sark
 Adres : De Volmer 23
 Oppervlakte : 10 m²



**GEMEENTE
 HAAKSBERGEN**
 Afdeling: RO

7480AC Haaksbergen
 Postbus 102
 Blankenburgerstraat 258
 Tel: 053-5734567

Getekend : W. Derksen

Datum : 18-11-2017


Kadastrale gegevens : sectie: H nummer 5368

Schaal : 1 : 500

Aan deze kaart mogen geen maten worden ontleend

Kadastergrenzen




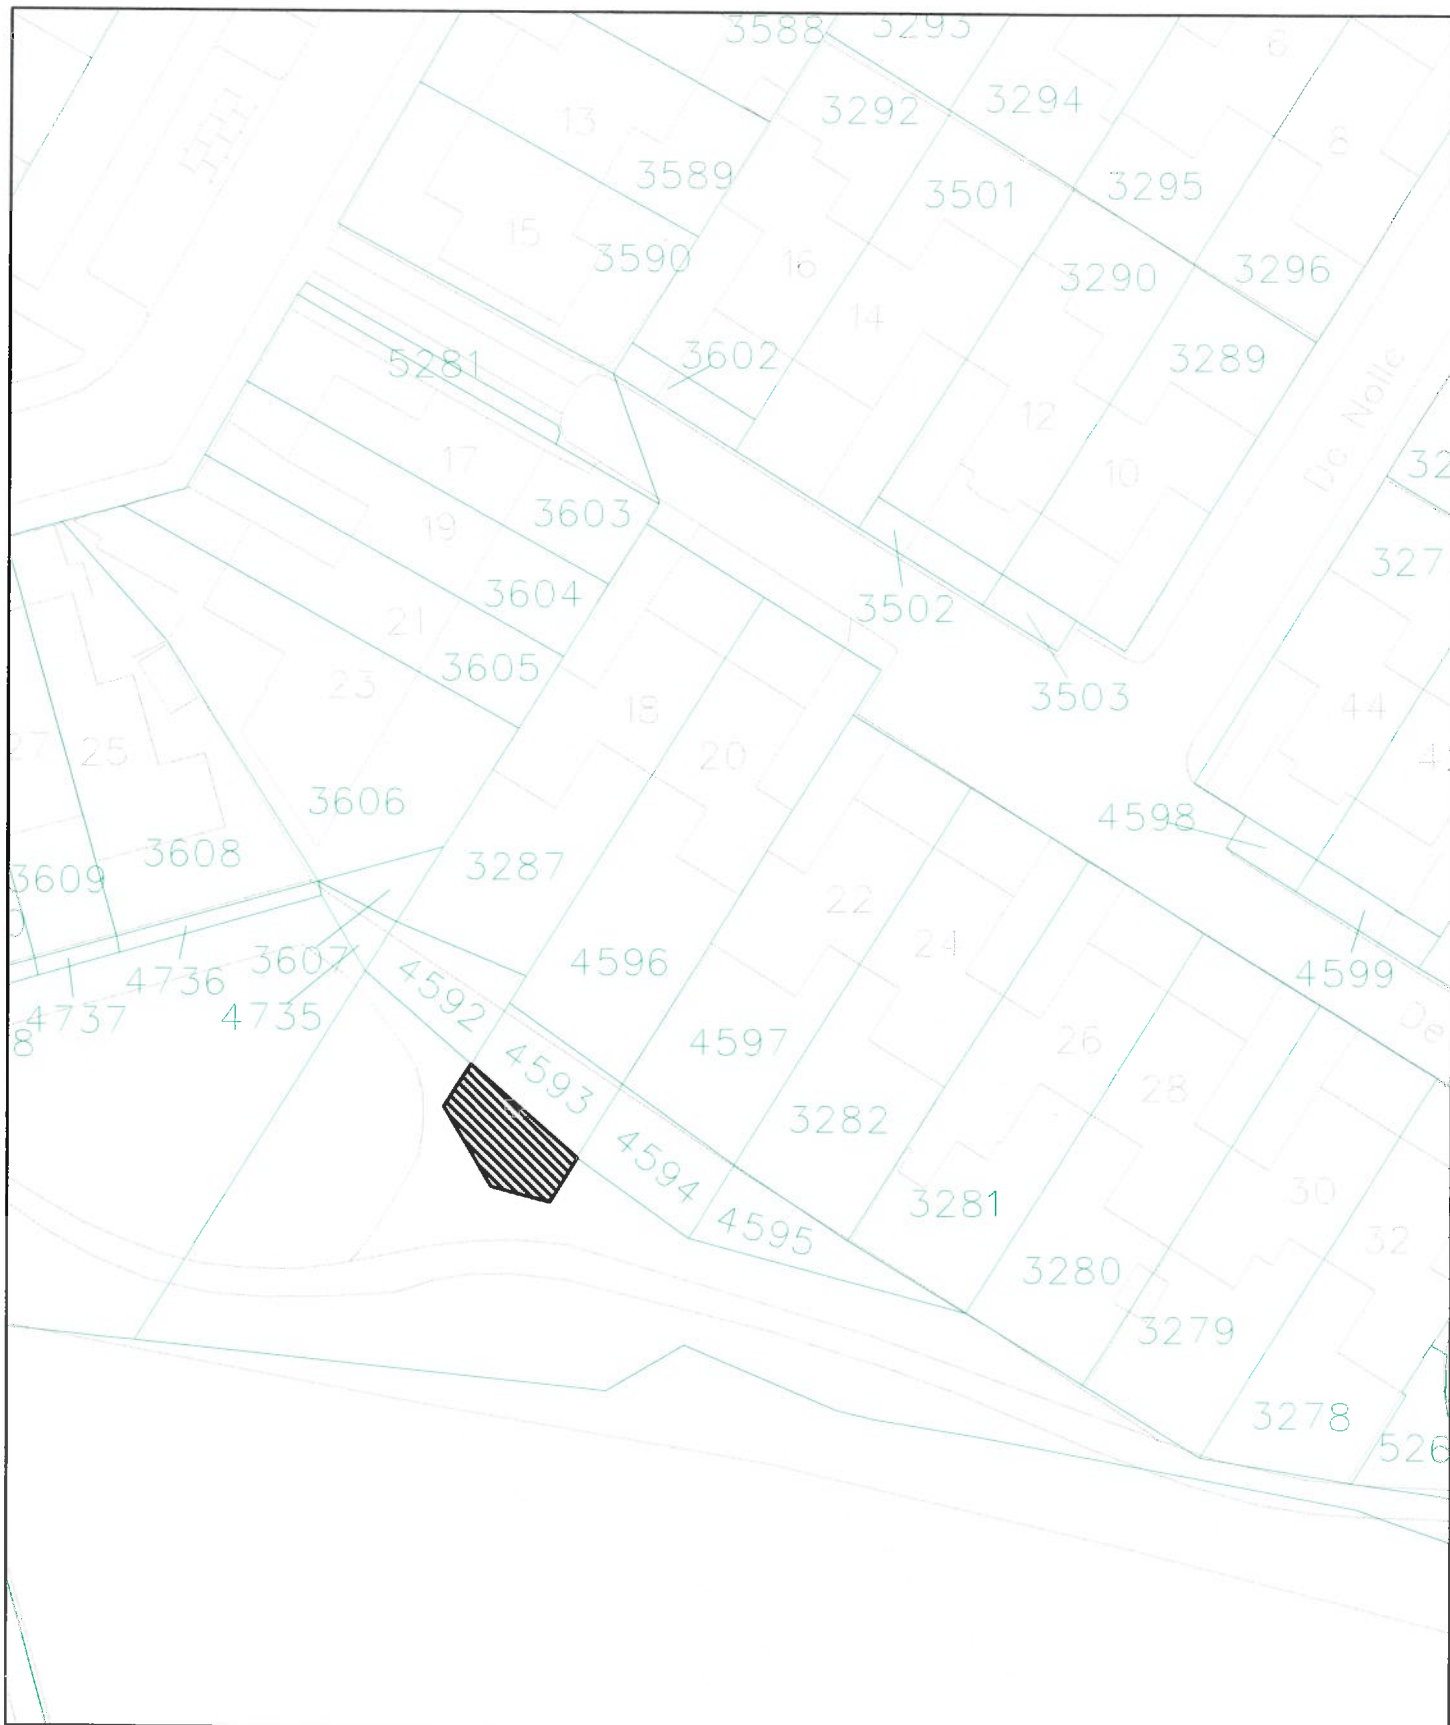

Verkooptekening nummer 383.



Aan te kopen door : R.H. Willems
Adres : De Nolle 20
Oppervlakte : 42 m²

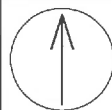

GEMEENTE
HAAKSBERGEN
Afdeling: RO

7480AC Haaksbergen
Postbus 102
Blankenburgerstraat 258
Tel: 053-5734567

Getekend : W. Derksen


Datum : 25-07-2017

Kadastrale gegevens : sectie: H nummer 5334

Schaal : 1 : 500

Aan deze kaart mogen geen maten worden ontleend

Kadastergrenzen

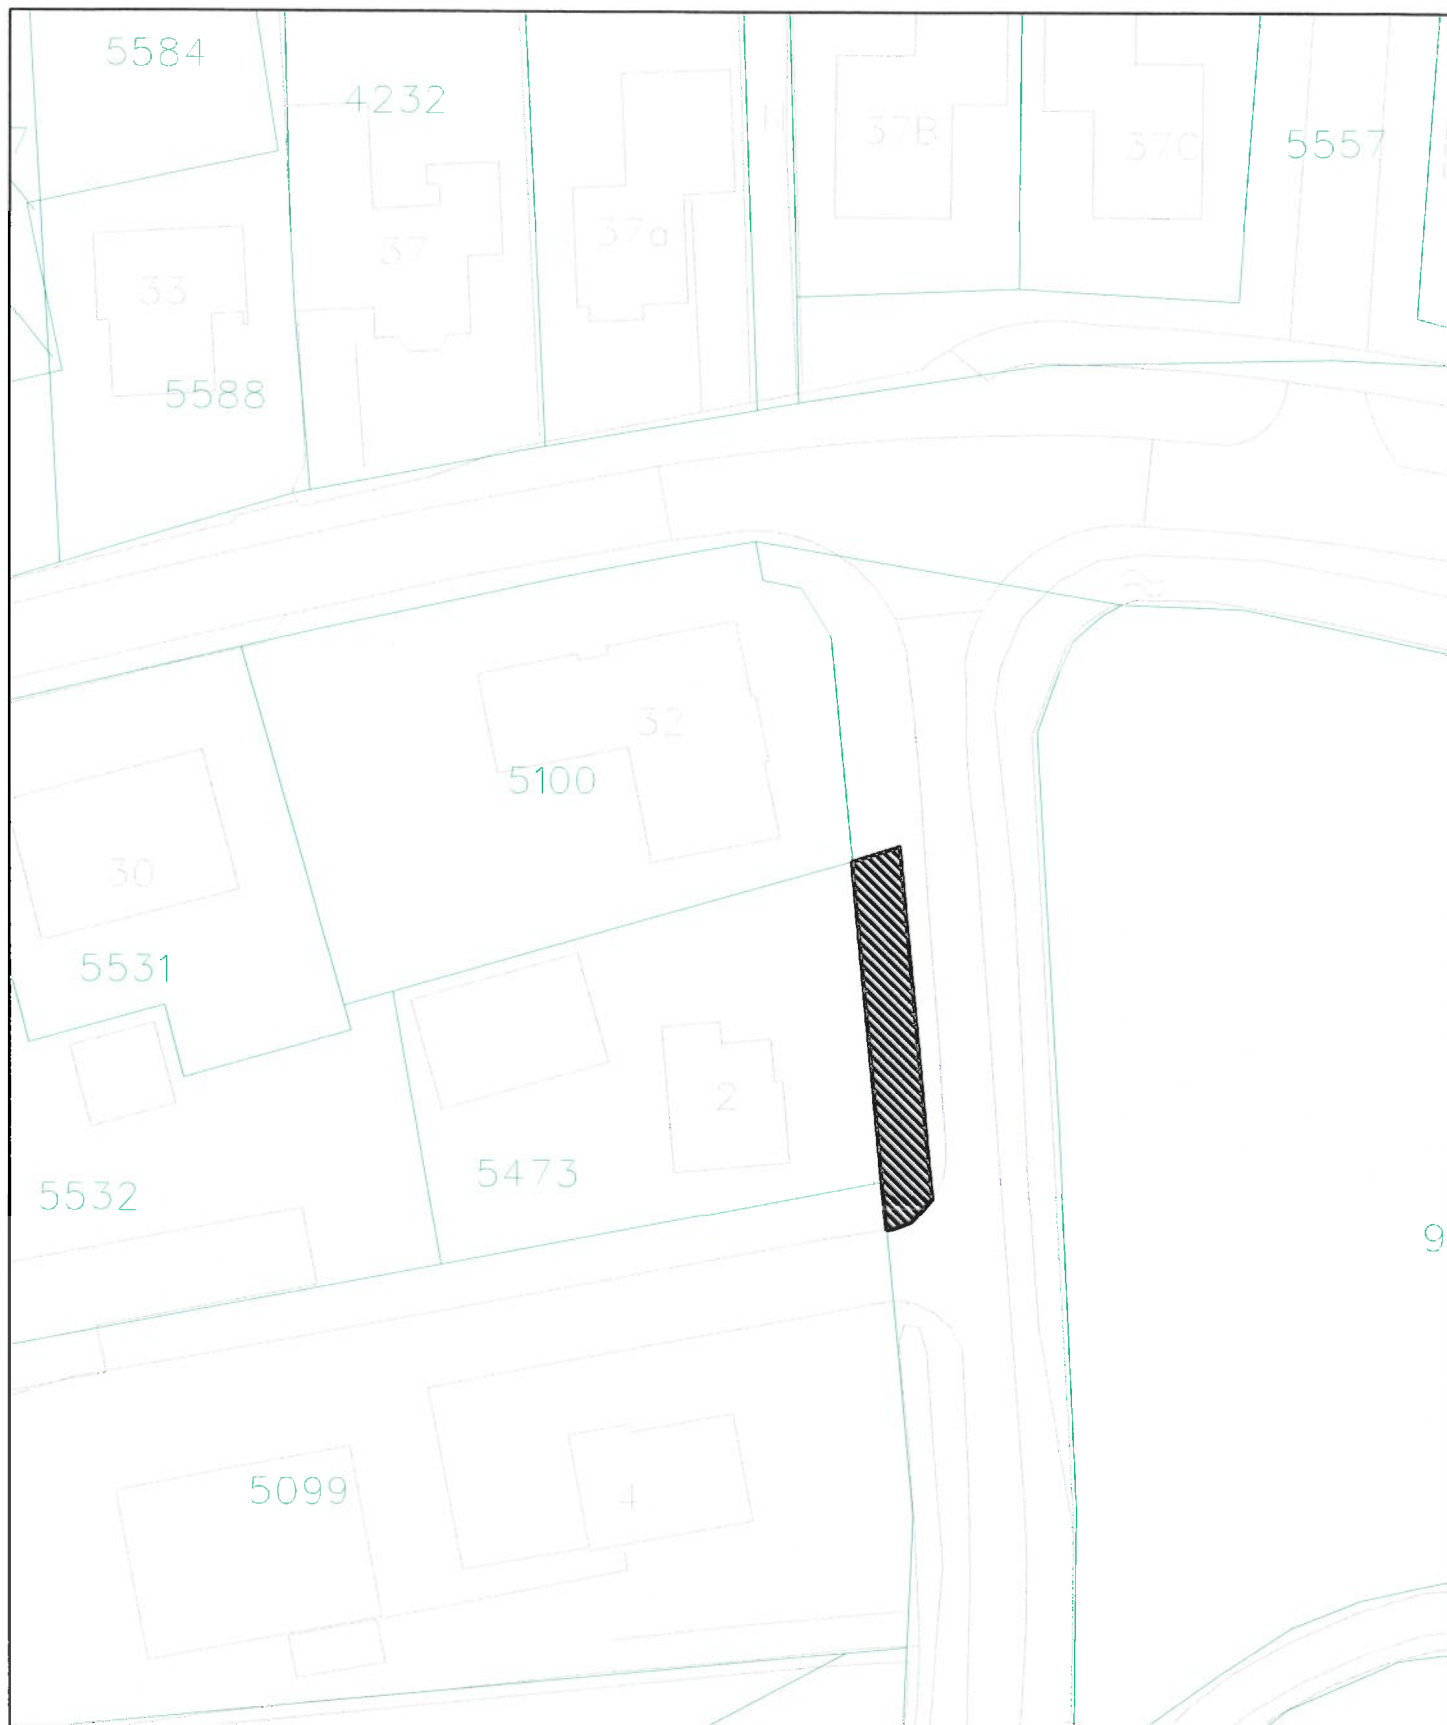

Verkooptekening nummer 386.



Aan te kopen door : G.B. Mulder
 Adres : Zuidgrensweg 2
 Oppervlakte : 84 m²



**GEMEENTE
 HAAKSBERGEN**
 Afdeling: RO

7480AC Haaksbergen
 Postbus 102
 Blankenburgerstraat 258
 Tel: 053-5734567

Getekend : W. Derksen

Datum : 18-11-2017


Kadastrale gegevens : sectie: R nummer 890

Schaal : 1 : 500

Aan deze kaart mogen geen maten worden ontleend

Kadastergrenzen



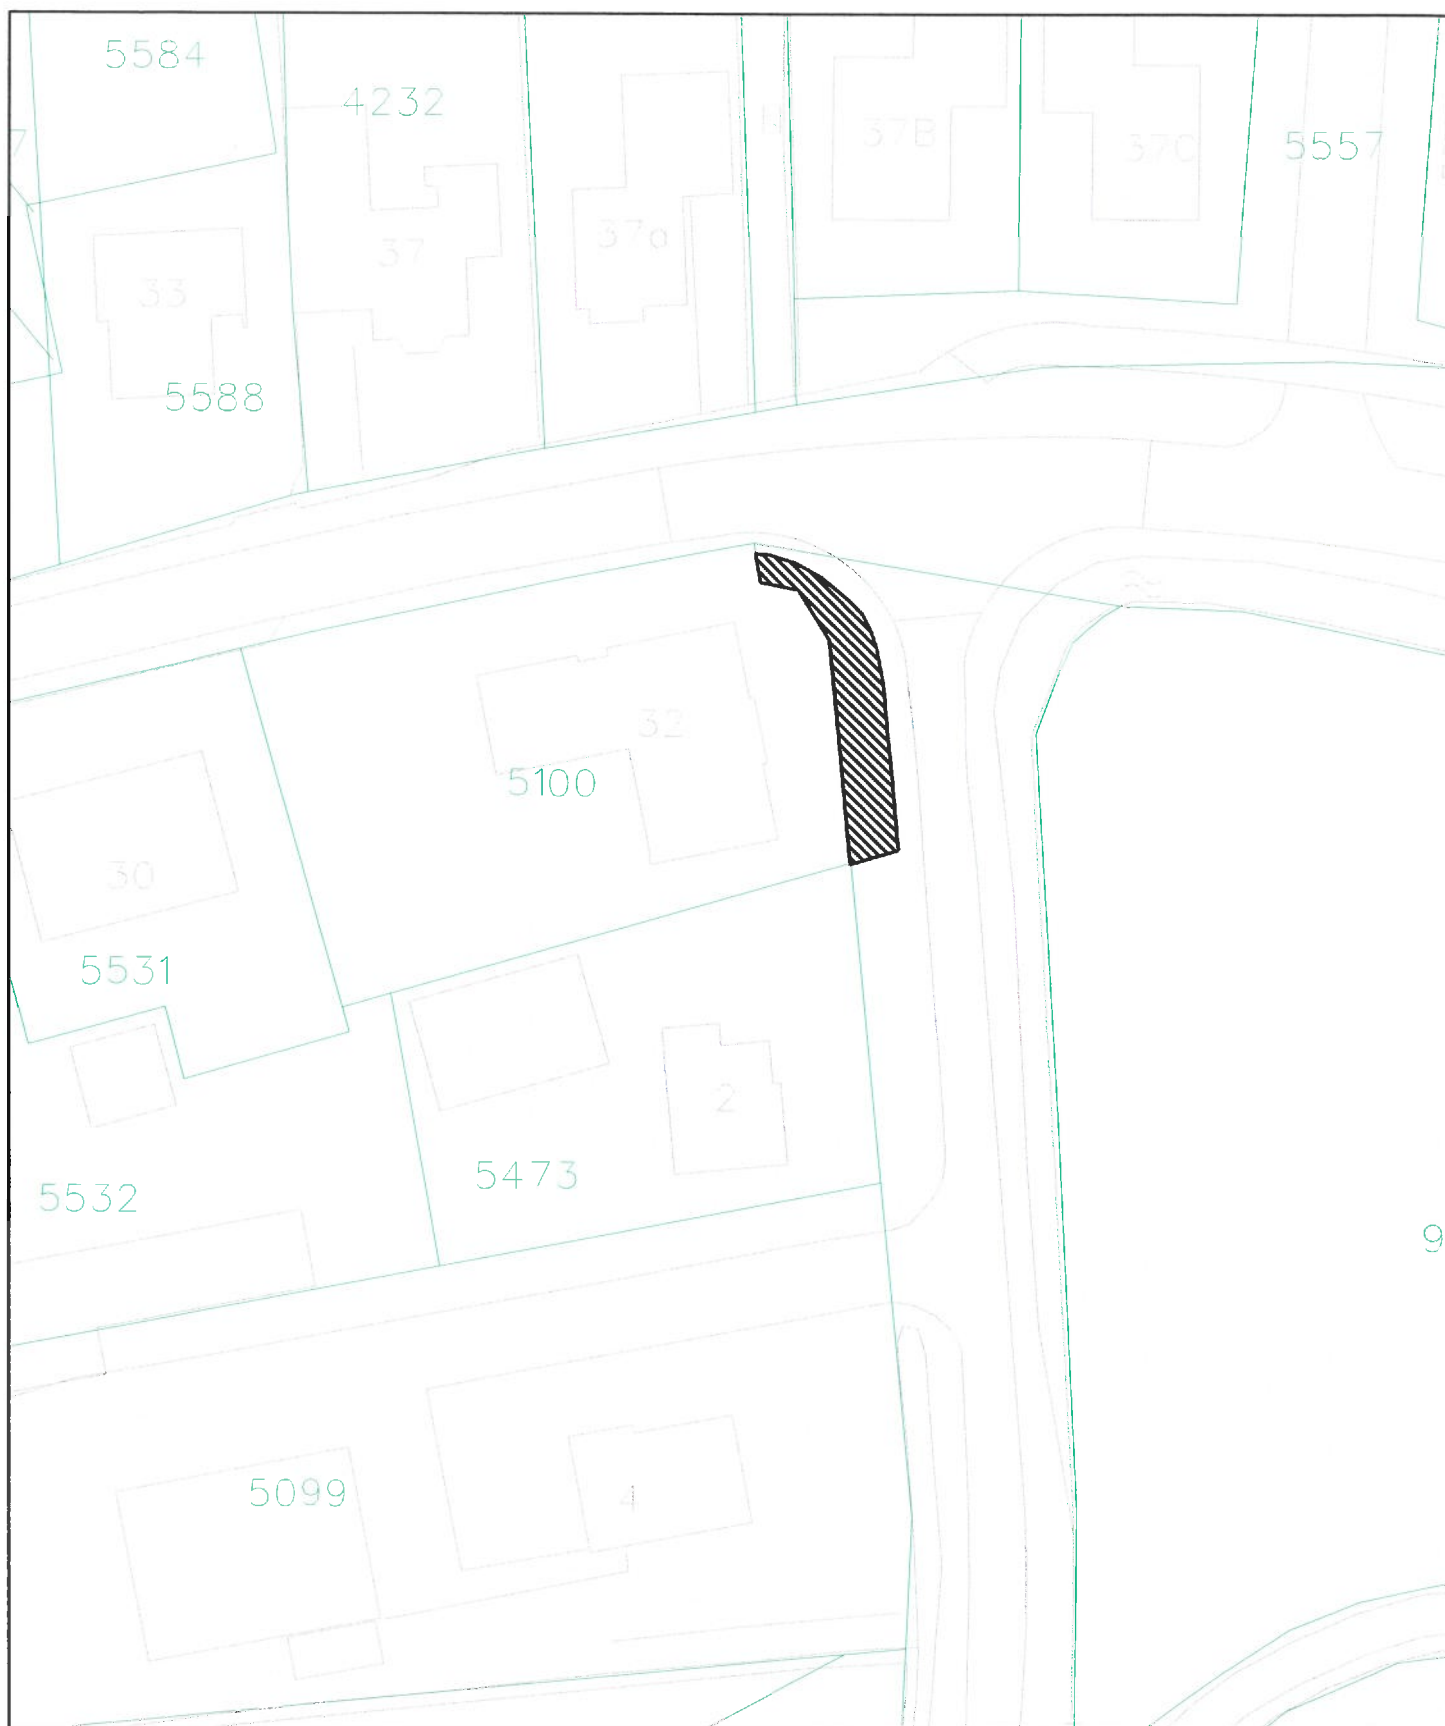

Verkooptekening nummer 387.



Aan te kopen door : M.M.G. Scholten
 Adres : Alsteedseweg 32
 Oppervlakte : 69 m²



Getekend : W. Derksen

Datum : 18-11-2017

Kadastrale gegevens : sectie: R nummer 890

Schaal : 1 : 500


Aan deze kaart mogen geen maten worden ontleend

Kadastergrenzen



GEMEENTE
HAAKSBERGEN
 Afdeling: RO

7480AC Haaksbergen
 Postbus 102
 Blankenburgstraat 258
 Tel: 053-5734567

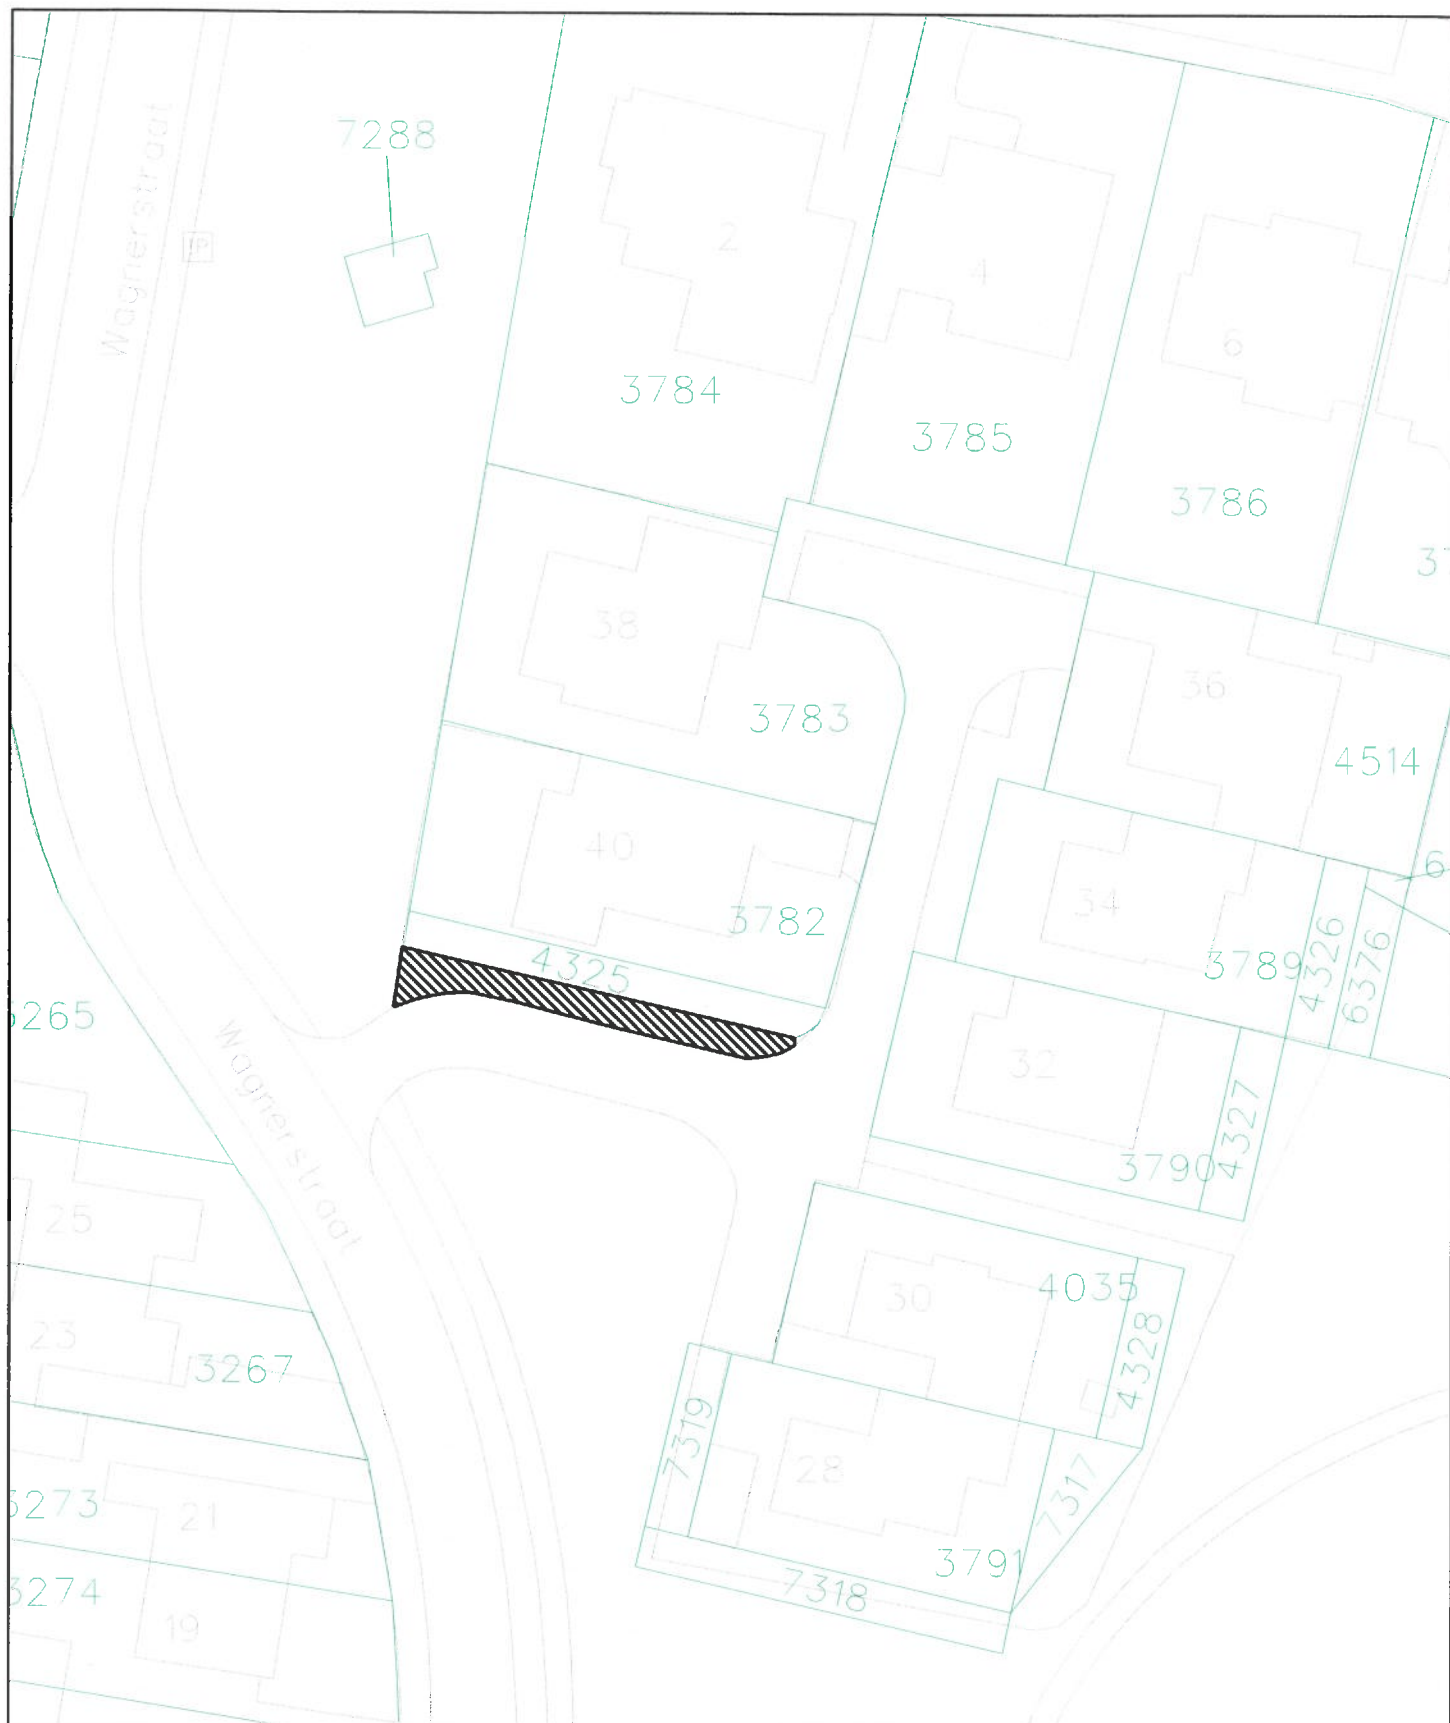

Verkooptekening nummer 388.



Aan te kopen door : J.G.F. Lubberink
 Adres : Wagnerstraat 40
 Oppervlakte : 60 m²



Getekend : W. Derksen

Datum : 18-11-2017

Kadastrale gegevens : sectie: K nummer 7451

Schaal : 1 : 500

Aan deze kaart mogen geen maten worden ontleend

Kadastergrenzen



GEMEENTE
HAAKSBERGEN


Afdeling: RO

7480AC Haaksbergen

Postbus 102

Blankenburgerstraat 258

Tel: 053-5734567

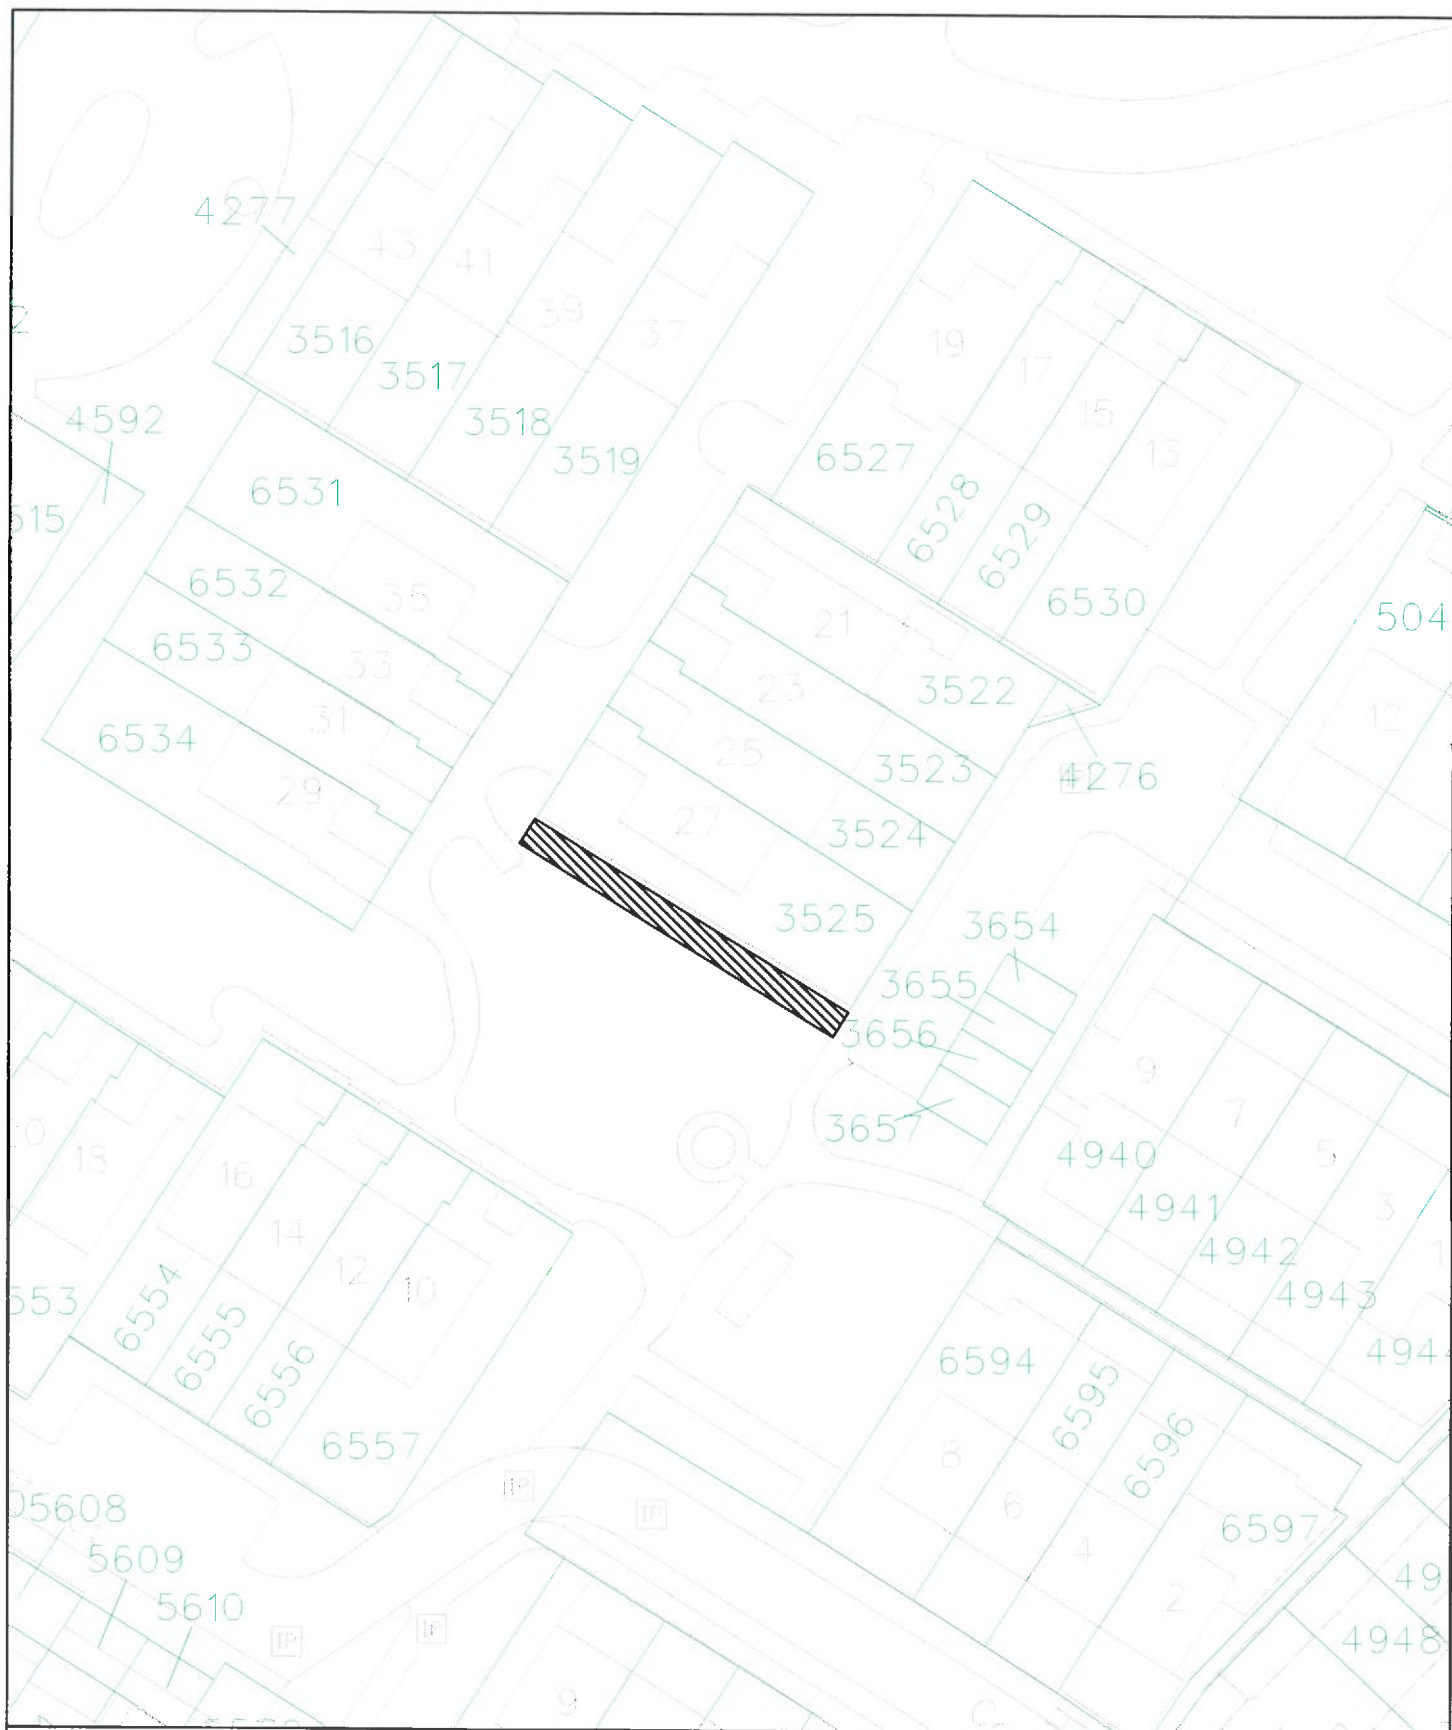

Verkooptekening nummer 389.



Aan te kopen door : P.P.J. Bals- Vergeer
 Adres : Emanuel de Wittestraat 27
 Oppervlakte : 51 m²



GEMEENTE
HAAKSBERGEN
 Afdeling: RO

Getekend : W. Derksen

Datum : 11-12-2017

Kadastrale gegevens : sectie: K nummer 7411

Schaal : 1 : 500


Aan deze kaart mogen geen maten worden ontleend

Kadastergrenzen

Blankenburgerstraat 28

Postbus 102 7480AC Haaksbergen

Tel: 053-5734567

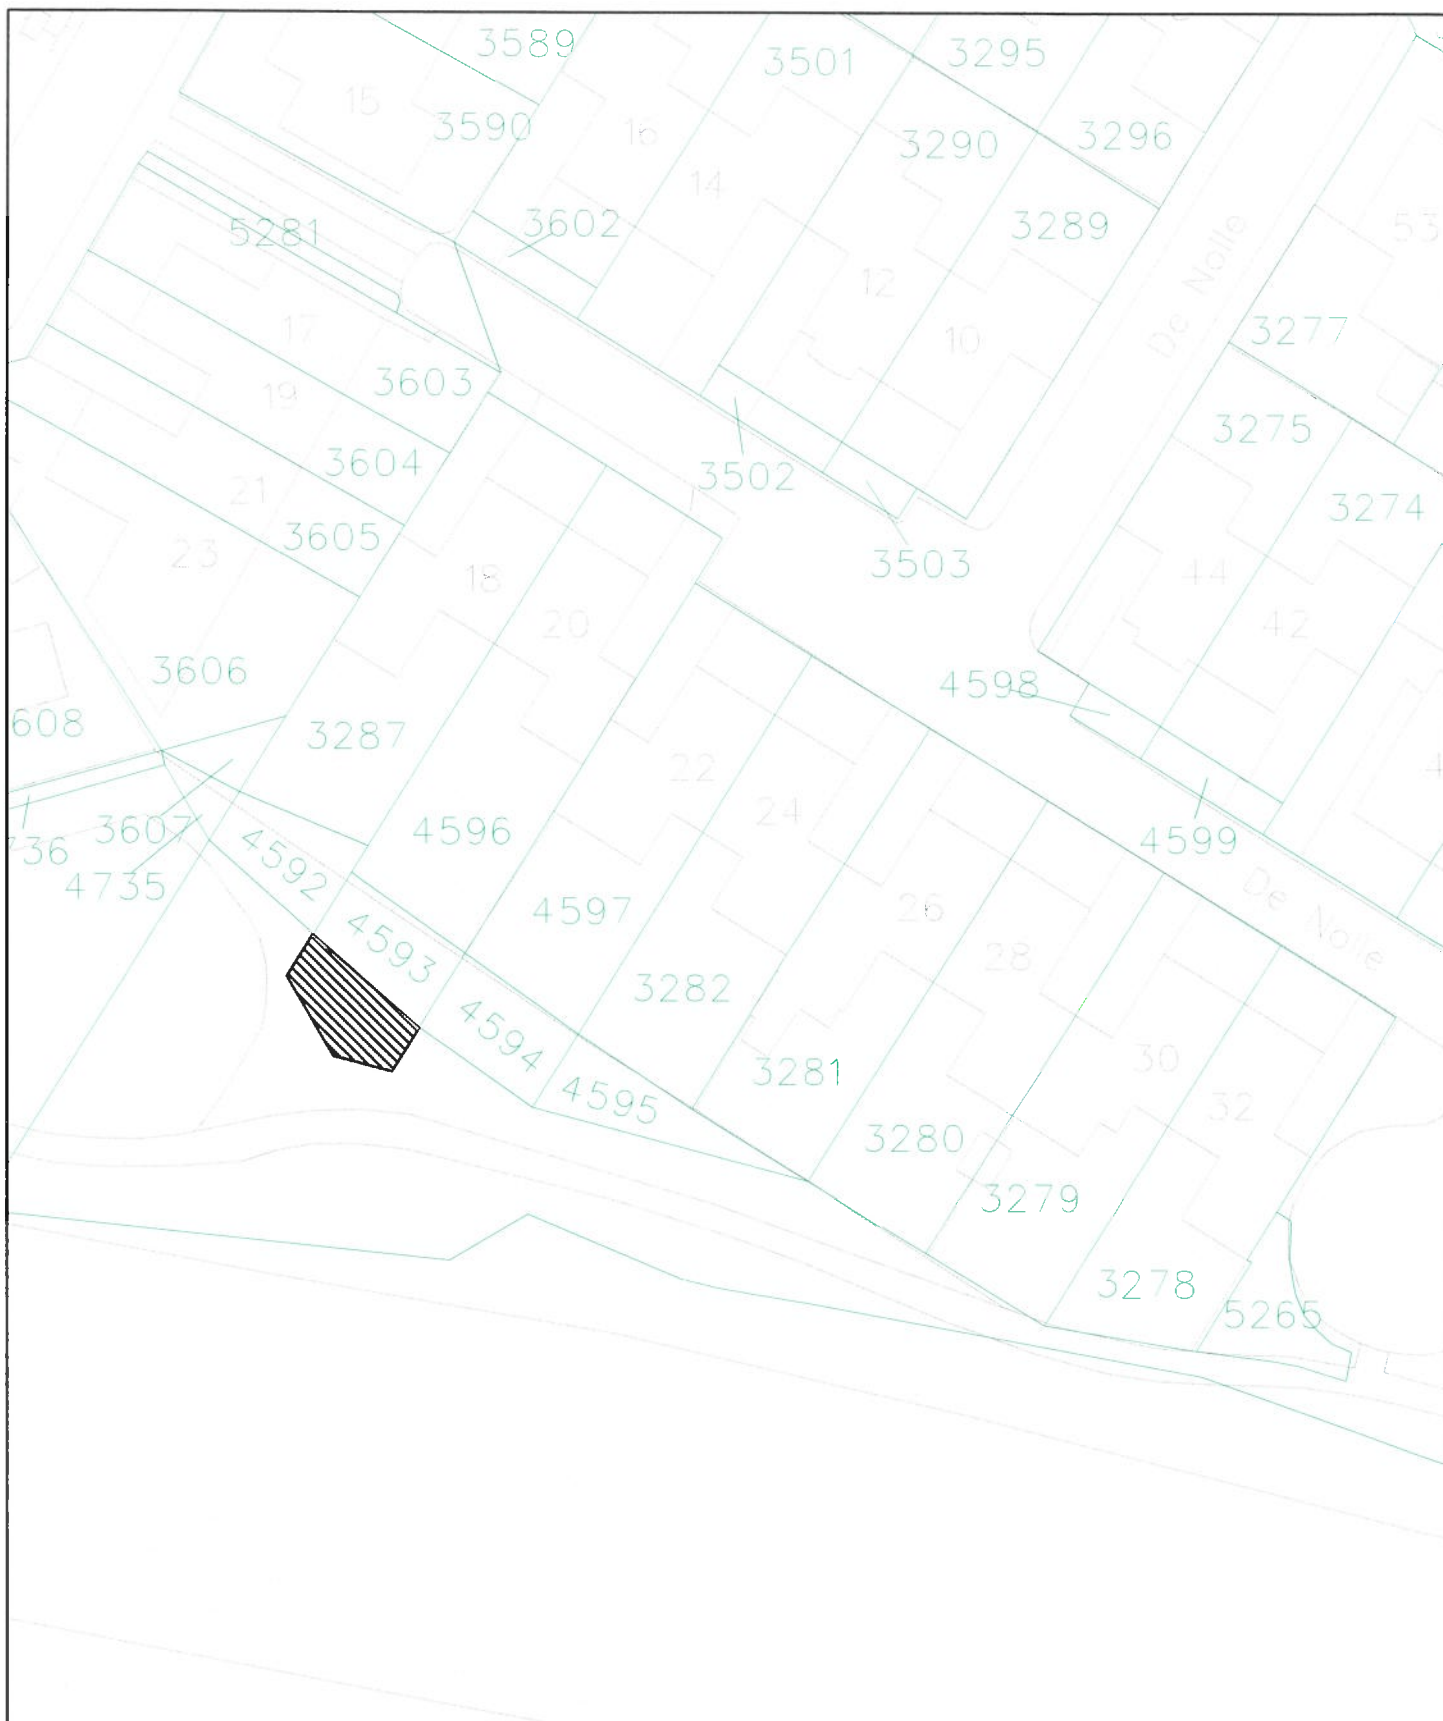

Verkooptekening nummer 390.



Aan te kopen door : J.G. Klein Kiskamp
 Adres : de Nolle 24
 Oppervlakte : 42 m²



GEMEENTE
HAAKSBERGEN
 Afdeling: RO

Getekend : W. Derksen

Datum : 11-12-2017

Kadastrale gegevens : sectie: H nummer 5334

Schaal : 1 : 500

Aan deze kaart mogen geen maten worden ontleend

Kadastergrenzen




Blankenburgerstraat 28
 Postbus 102 7480AC Haaksbergen
 Tel: 053-5734567



Verkooptekening nummer 391.



Aan te kopen door : A.G.F. Scholten
 Adres : Trompstraat 16
 Oppervlakte : 230 m²

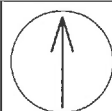

**GEMEENTE
 HAAKSBERGEN**
 Afdeling: RO

Markt 3

Postbus 102 7480AC Haaksbergen

Tel: 053-5734567

Getekend : W. Derksen

Datum : 13-09-2017


Kadastrale gegevens : sectie K nummer 5831

Schaal : 1 : 500

Aan deze kaart mogen geen maten worden ontleend

Kadastergrenzen



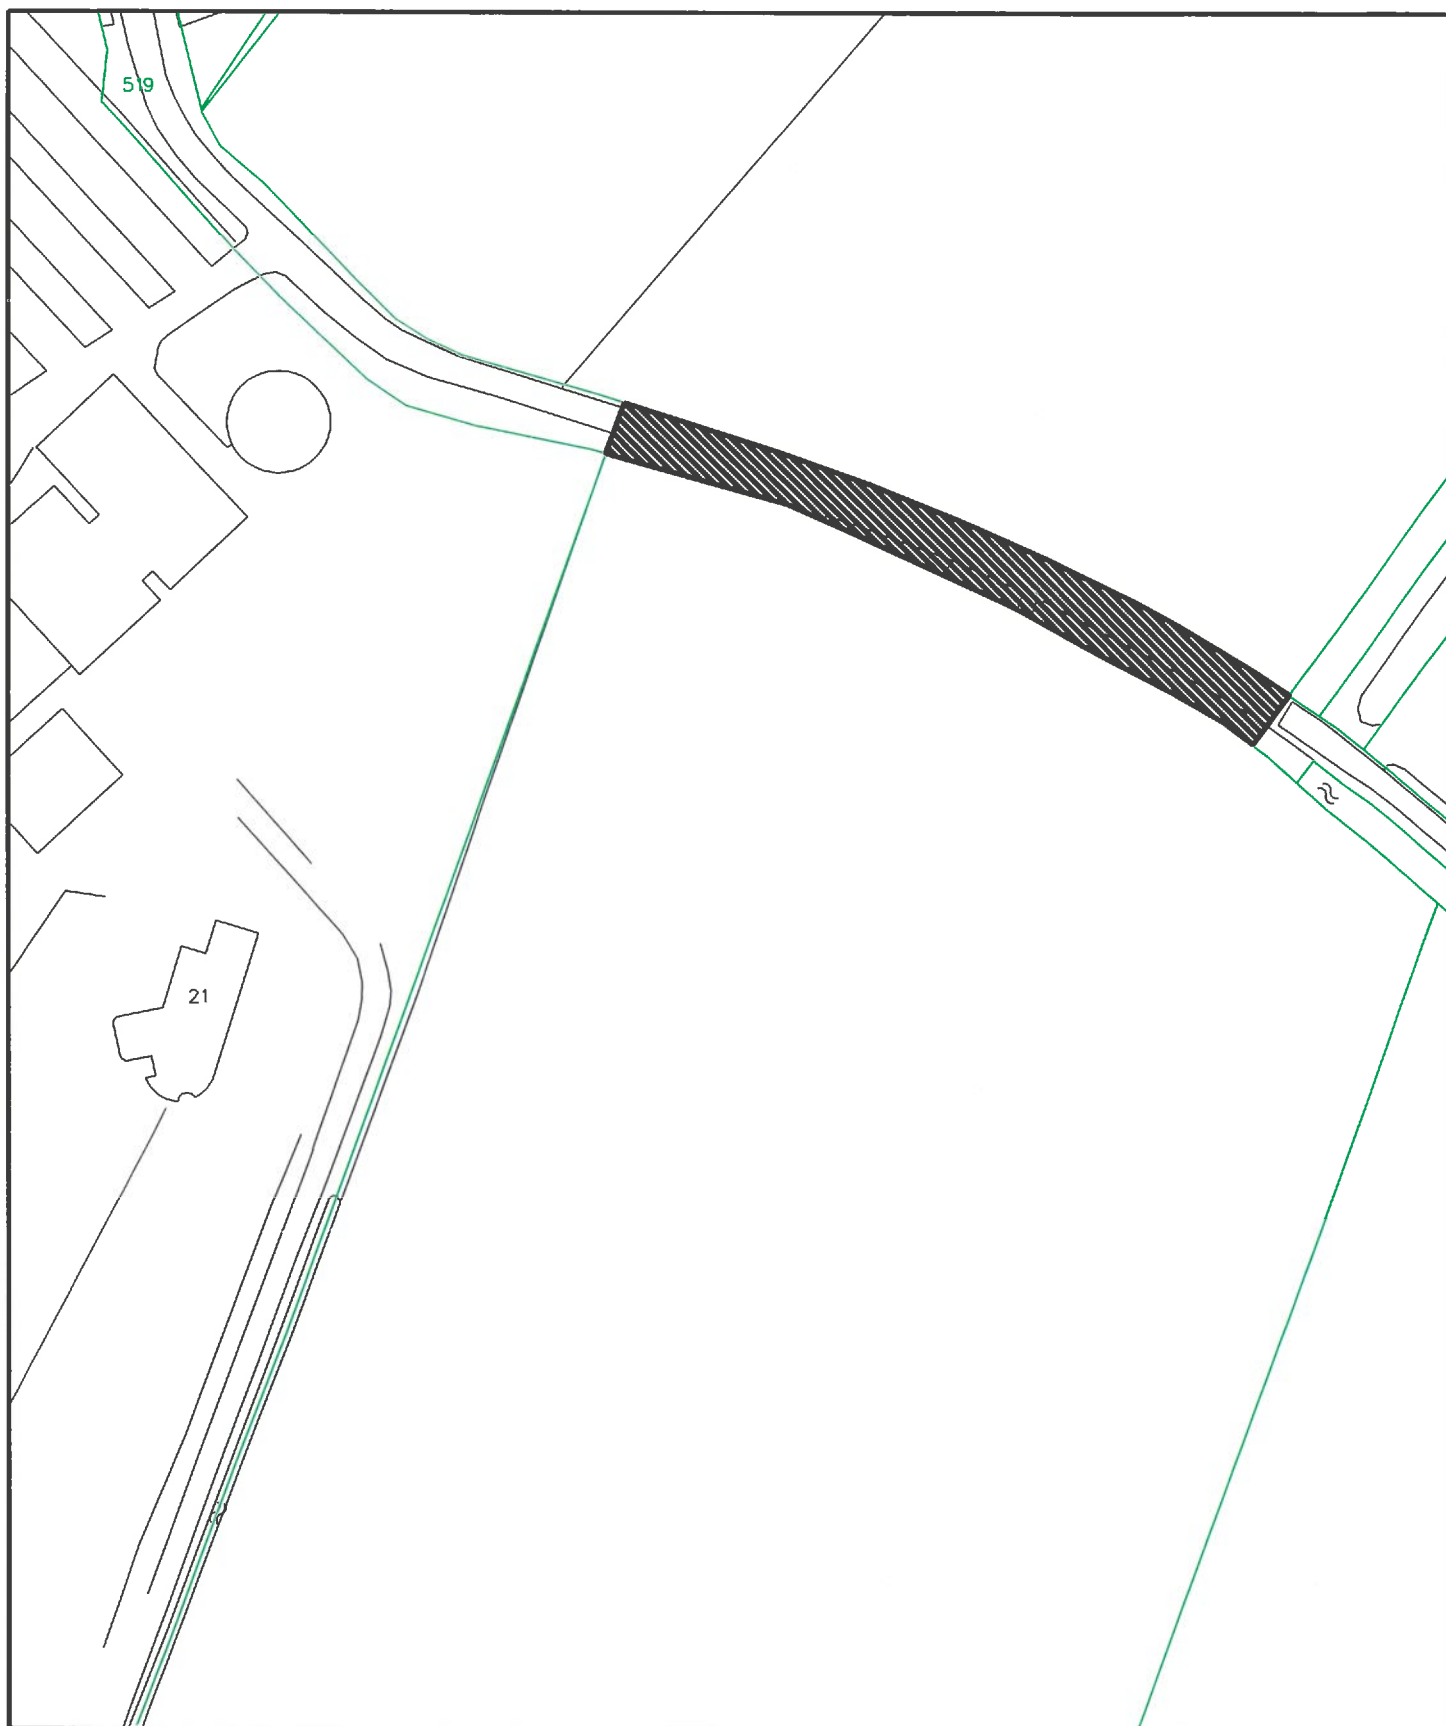

Verkooptekeningnummer i



Aan te kopen door : Waterschap Vechtstroom
Adres : Postbus 5006
7600 GA Almelo

Oppervlakte : 761 M2
Adres koopsituatie: Goorsestraat 21

Getekend : W. Derksen

Datum : 24-11-2015

Kadastrale gegevens : sectie 0 nummer 00518

Schaal : 1 : 500


Aan deze kaart mogen geen maten worden ontleend

Kadastergrenzen ———



GEMEENTE
HAAKSBERGEN
Afdeling: BOR

Electrastraat 3 Postbus 102 7480AC Haaksbergen
Tel: 053-5734567

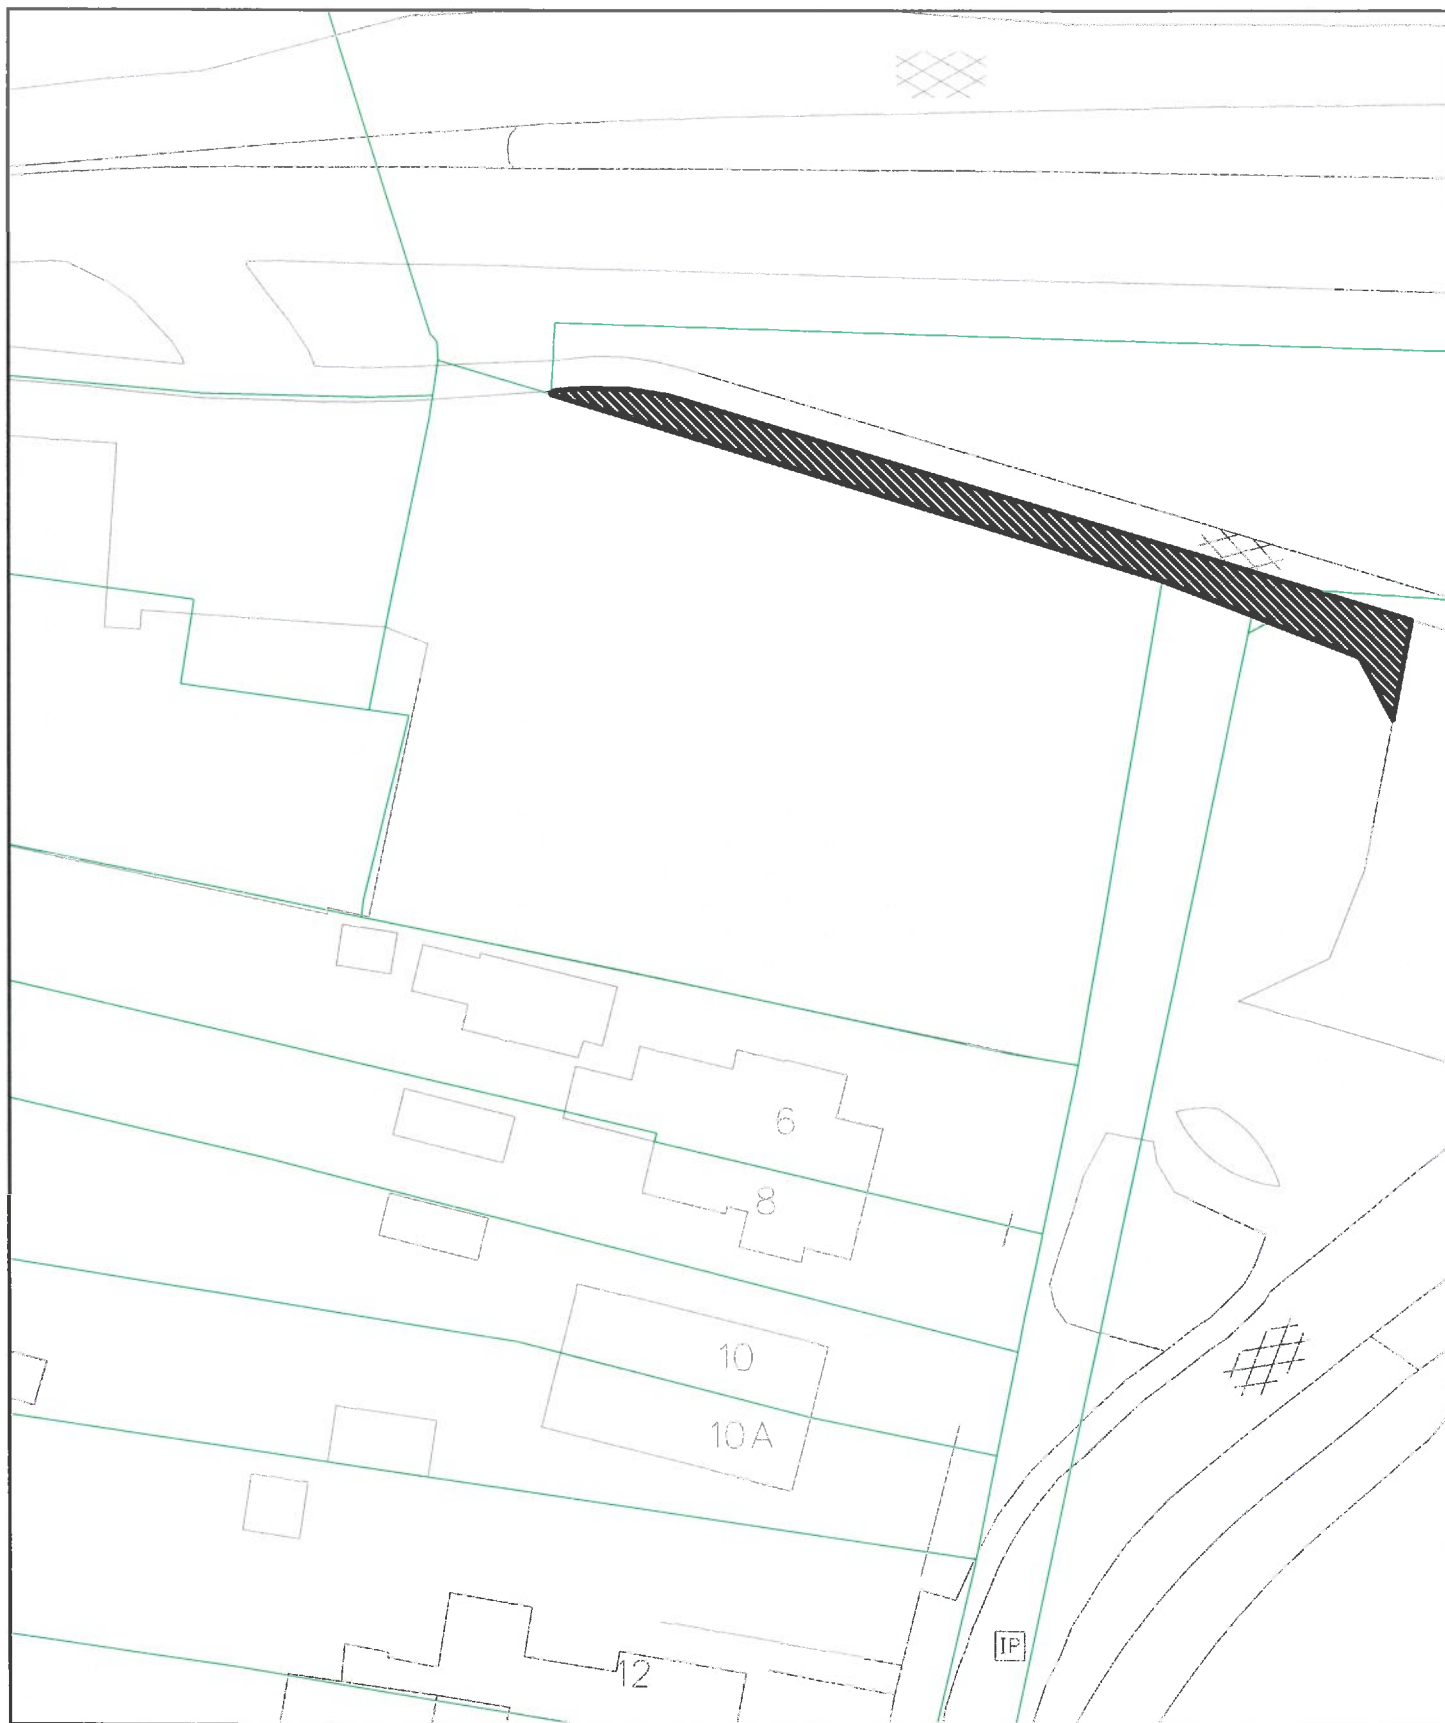

Verkooptekening nummer K.



Aan te kopen door : Zorghuis OC B.V.
 Adres : Slotsdijk 11 Denekomp
 Oppervlakte : 154 m²



Getekend : W. Derksen

Datum : 02-08-2017

Kadastrale gegevens : sectie: K nrs. 4847 en 2916 en 2908

Schaal : 1 : 500

Aan deze kaart mogen geen maten worden ontleend

Kadastergrenzen




GEMEENTE
HAAKSBERGEN
 Afdeling: RO

Markt 3

Postbus 102 7480AC Haaksbergen


Tel: 053-6734567

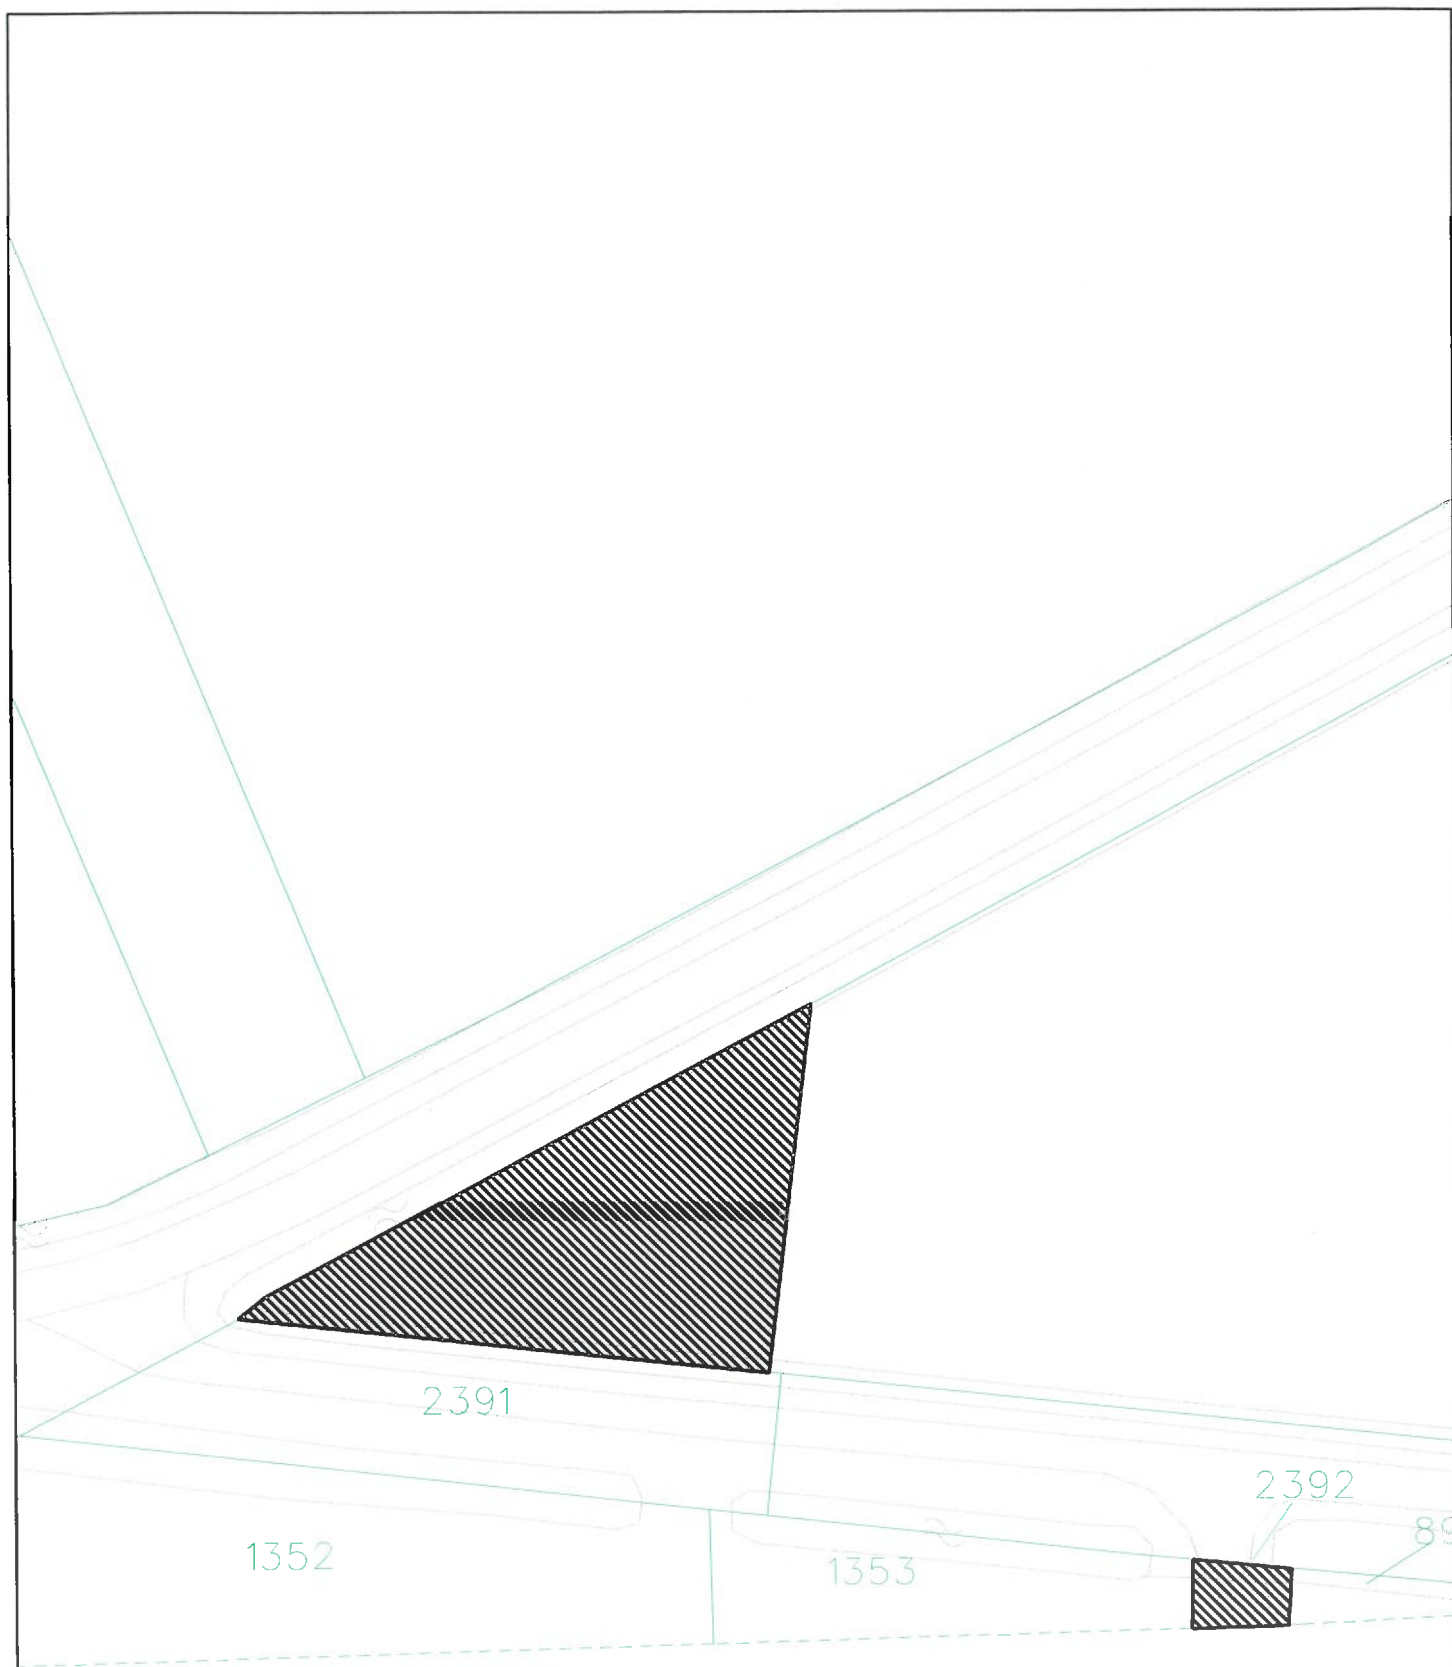

Verkooptekening nummer M.



Aan te kopen door : J.G. Rouwenhorst
 Adres : Oldenkotsedijk 70
 Oppervlakte : 509 m2

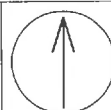

Getekend : W. Derksen

Datum : 18-10-2017

Kadastrale gegevens : sectie: S nummer 681

Schaal : 1 : 500

Aan deze kaart mogen geen maten worden ontleend

Kadastergrenzen



GEMEENTE
HAAKSBERGEN

Afdeling: RO

7480AC Haaksbergen

Postbus 102

Blankenburgerstraat 258


Tel: 053-5734567



gemeente Haaksbergen
deze kaart is noordgericht
aan deze kaart kunnen geen betrouwbare maten worden ontleend

schaal : 1:1000
datum : 22-1-2013
tijd : 17:48:07

project :
medewerker :
opmerking :
opmerking :

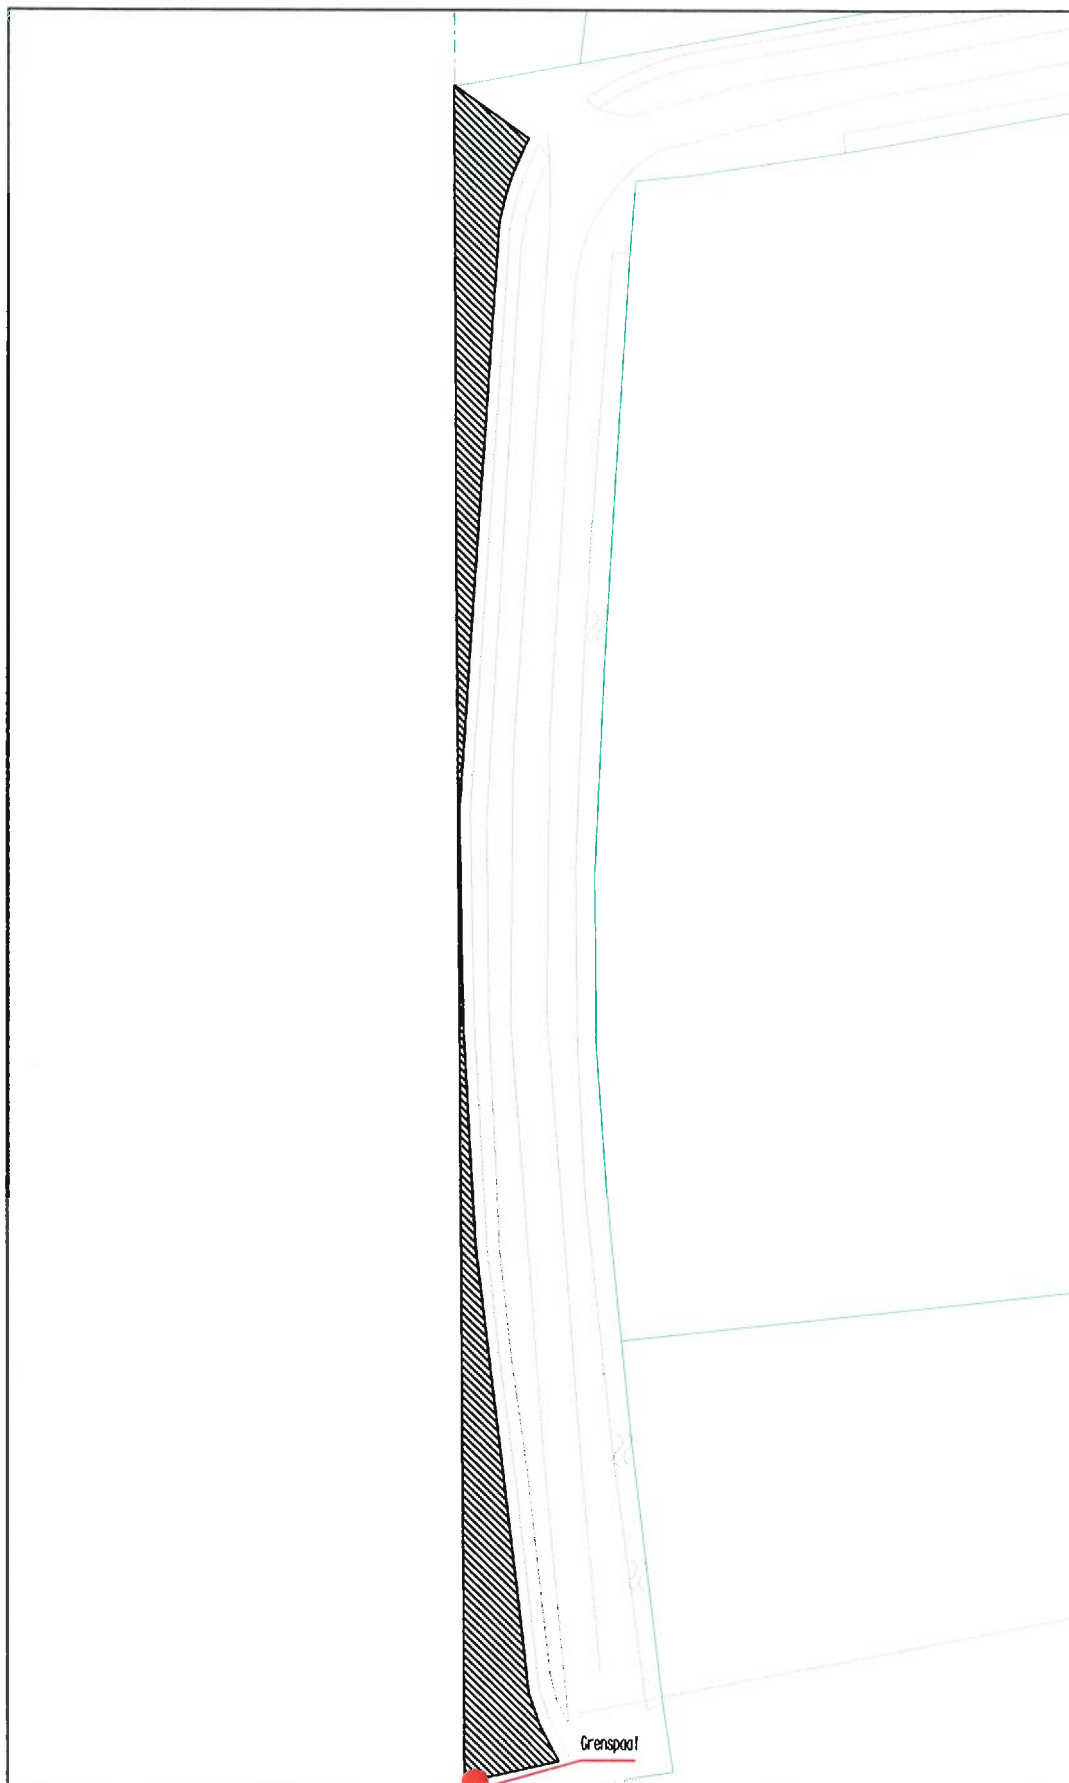

Verkooptekening nummer R.



Aan te kopen door : W.H. Klein Poelhuis
 Adres : Broekdijk 25
 Oppervlakte : 401 m²

Getekend : W. Derksen	Datum : 06-12-2017
Kadastrale gegevens : sectie: R nummer 668	Schaal : 1 : 500
Aan deze kaart mogen geen maten worden ontleend	Kadastergrenzen 



GEMEENTE
HAAKSBERGEN
 Afdeling: RO

Blaukenburgerstraat 28
 Postbus 102 7480AC Haaksbergen
 Tel: 053-5734567



Verkooptekening nummer B



Aan te kopen door : J. Wildenberg
Adres : Alsteedseweg 17
Oppervlakte : 4100 m²



In bruikleen



Getekend : W. Derksen

Datum : 20-07-2017

Kadastrale gegevens : sectie R nummer 102

School :

Aan deze kaart mogen geen maten worden ontleend

Kadastergrenzen



GEMEENTE
HAAKSBERGEN

Afdeling: RO

Markt 3

Postbus 102 7400AC Haaksbergen

Tel: 053-6734667

6




schaal : 1:2000
datum : 23-1-2012
tijd : 13.03.26

project :
medewerker :
opmerking :
opmerking :

gemeente Haaksbergen
deze kaart is noordgericht
aan deze kaart kunnen geen betrouwbare maten worden ontleend

(P)

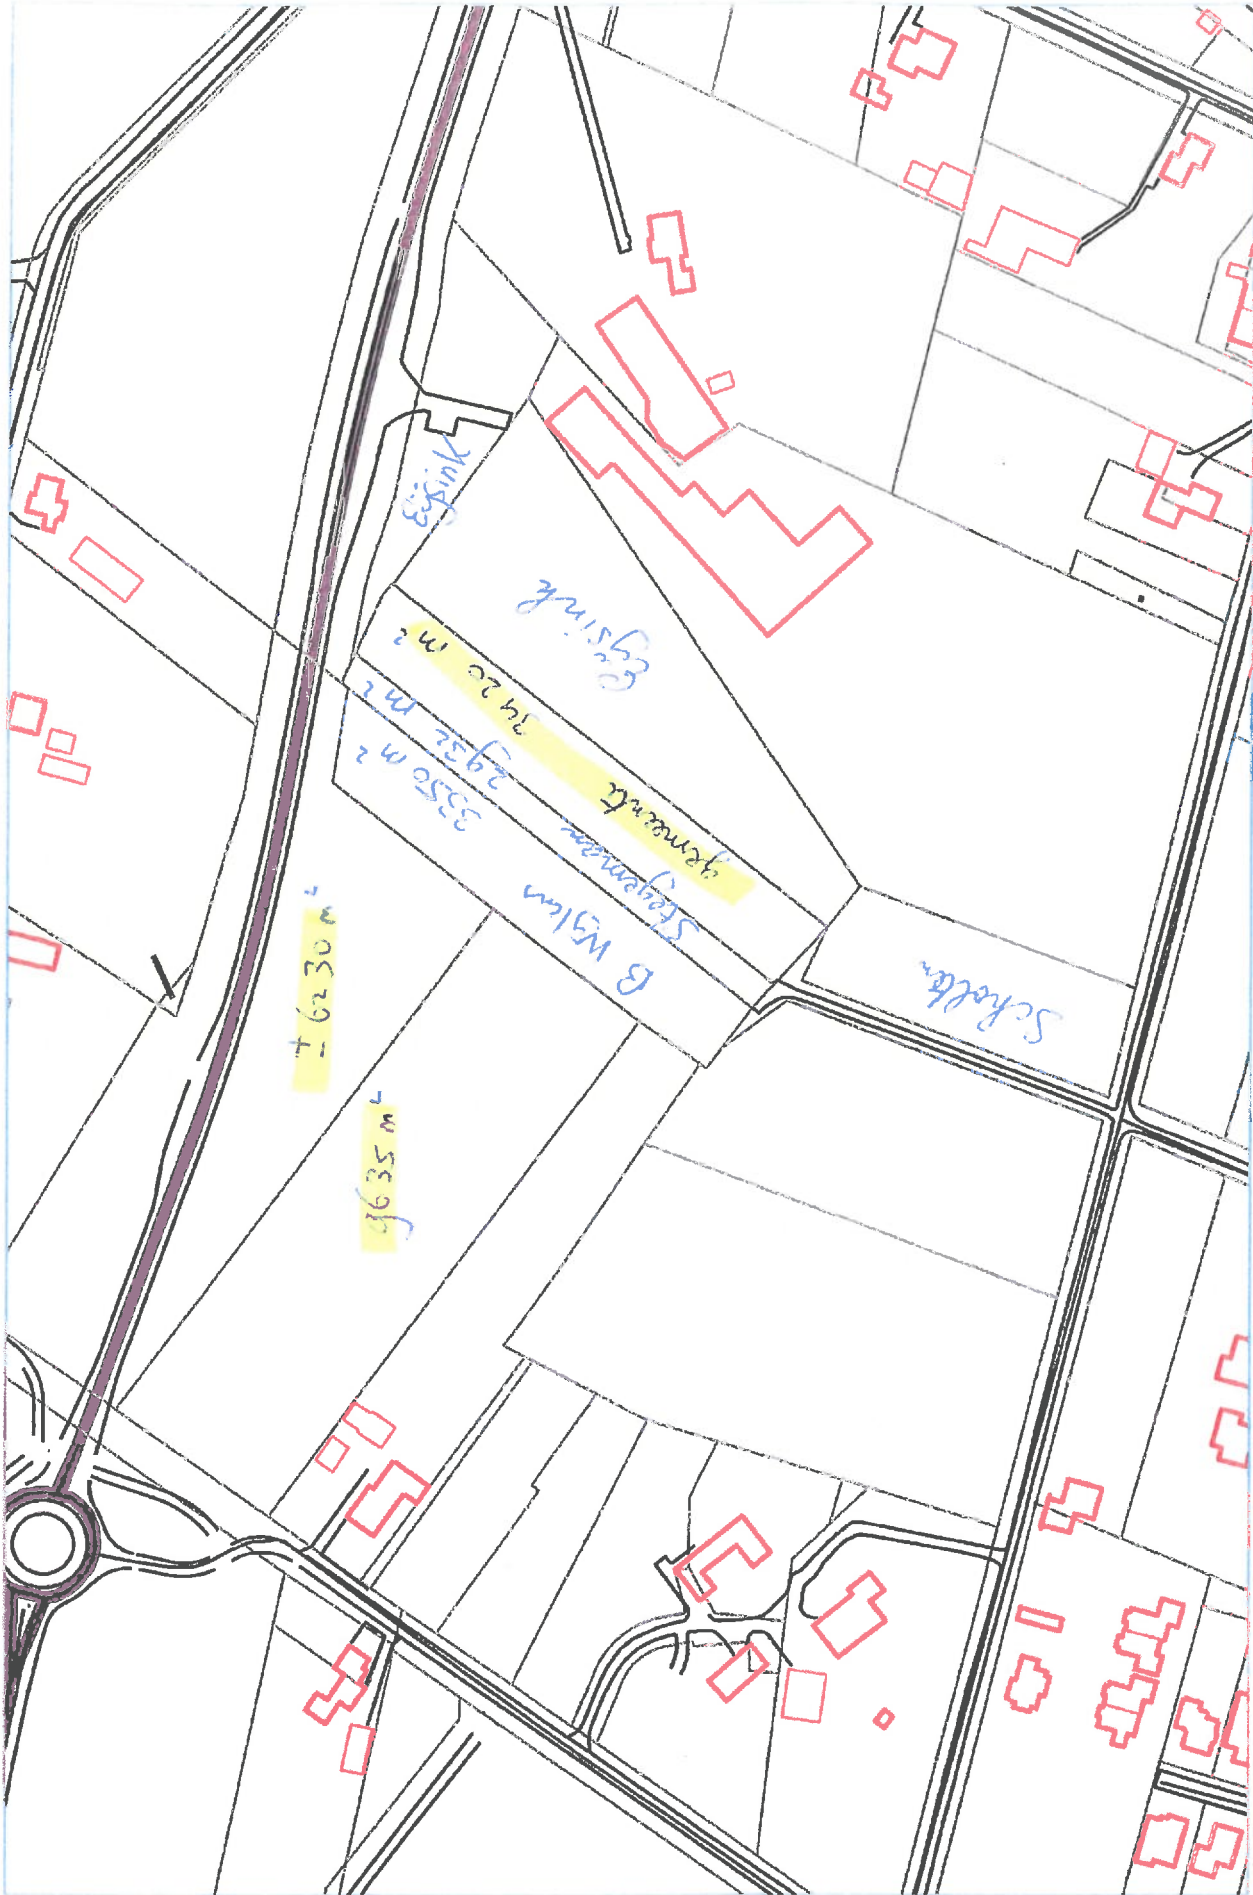

project
medewerker
opmerking
opmerking

schaal : 1:2000
datum : 19-6-2013
tijd : 17:00:18

gemeente Haaksbergen
deze kaart is noordgericht
aan deze kaart kunnen geen betrouwbare maten worden ontleend

