




	Nieuwe aanplant bomen aantal en soort n.t.b.	chalets zijn voorzien van 3 slaapkamers en zijn geschikt voor 6 personen. afmeting 11 x 3,8 meter
	ca 80 m beukenhaag beplanting 80/100	Verwarming van de ruimten gebeurt elektrisch (airco).
⊗	aansluitpunten nuts, trace ca. 250 m1 - riool, vrij verval tot bestaande perceelsgrens - water 25 mm tyleen in ringleiding (boven mv isoleren) - UTP grondkabel tot straatkast	Per 8 woningen een aansluiting op het electriciteitsnet van 3x 80A in een afsluitbare straatkast.
	chalets moeten op 8 plekken worden opgebokt met ca. 6 st. 30x30 betontegels hierop hardhouten wiggen	Tot definitieve elektra aansluiting mogelijkheid tot aggregaat.
	alle bestaande speeltoestellen en begroeiing op het plein moeten worden verwijderd. bestrating herstellen overeenkomstig bestaande straatwerk	Internet verbinding middels 4G/5G wifi modem. Eventueel tot definitieve aansluiting is gerealiseerd. per woning een modem met wifi punt

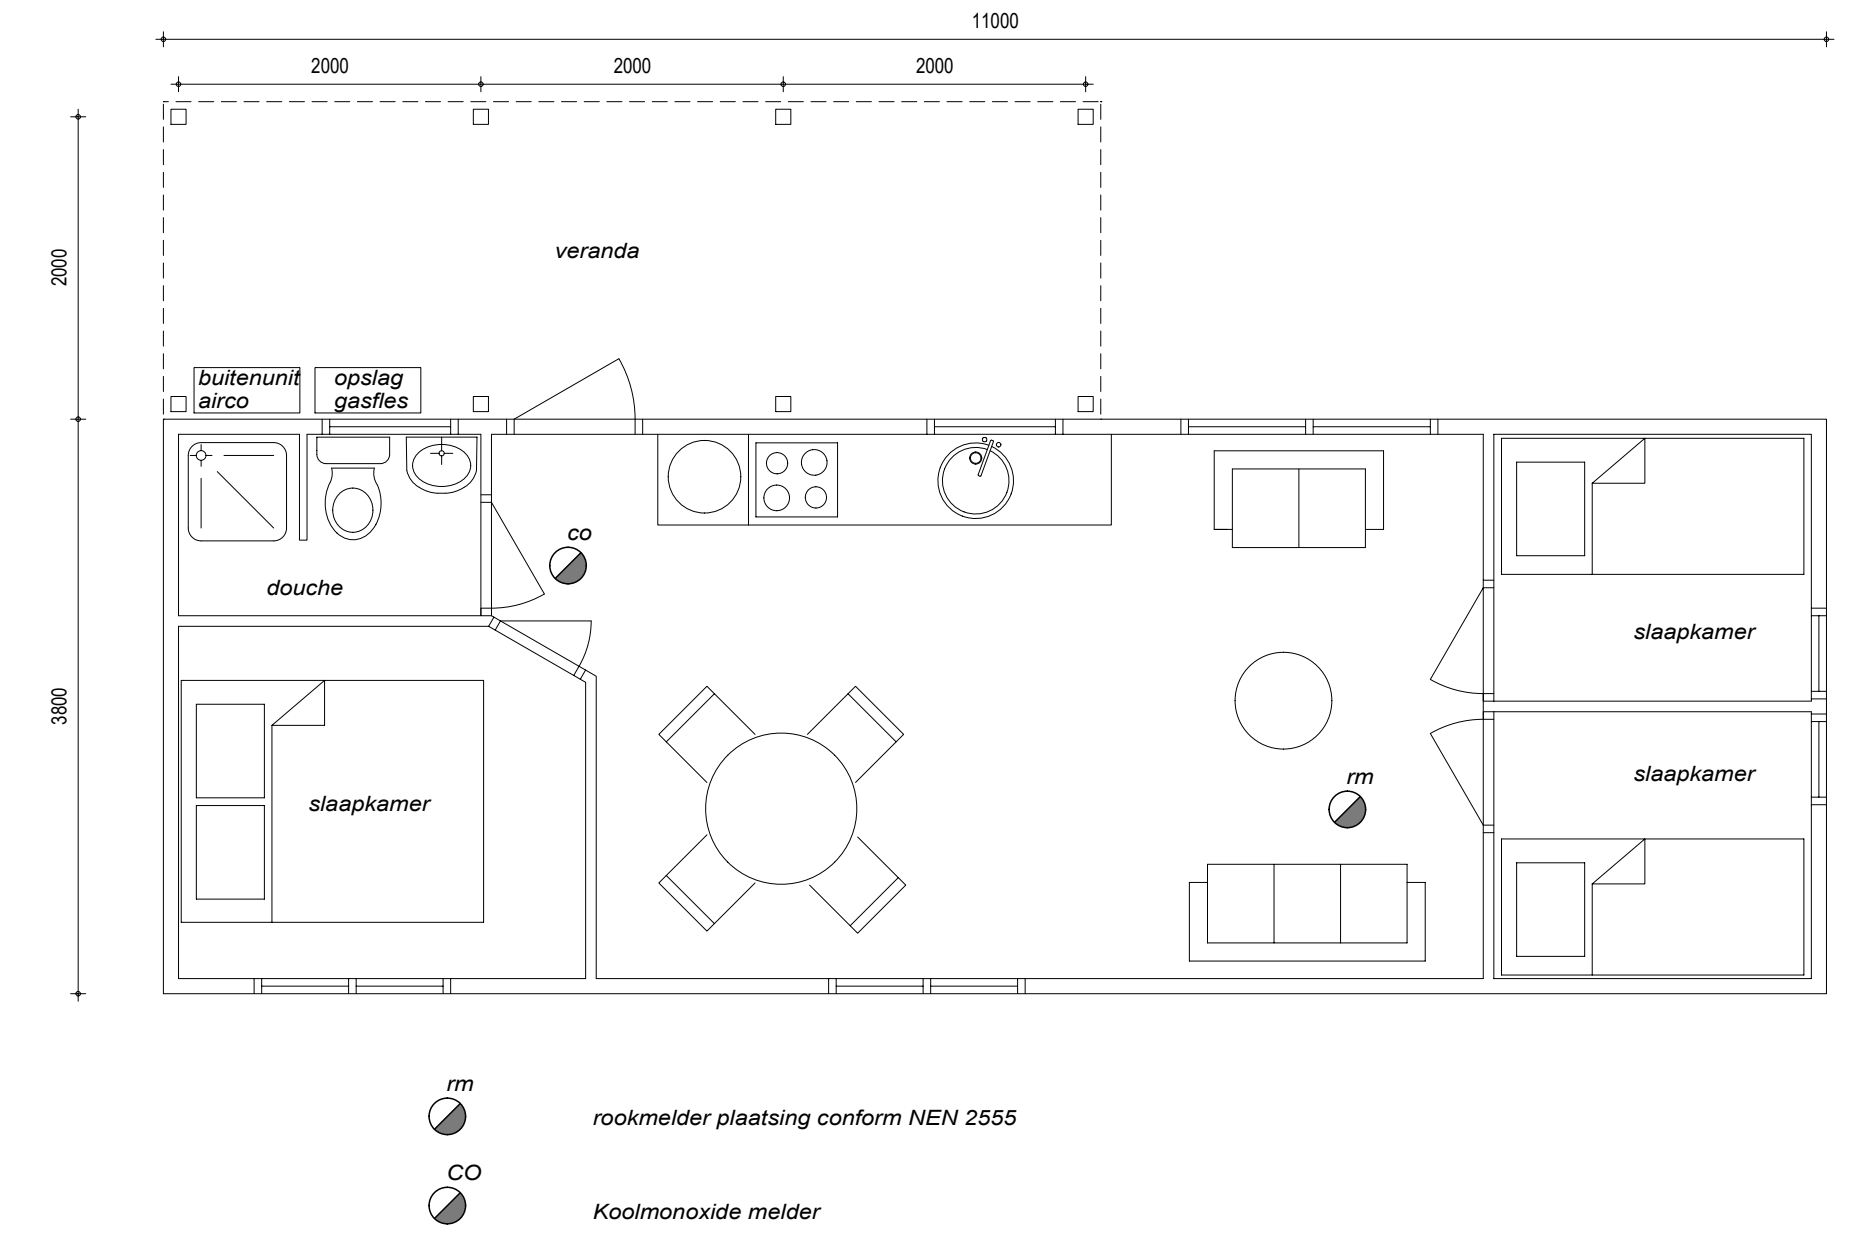

project: <b>PLAATSIJNG VAN 8 CHALETS</b>	werknummer: <b>202303</b> bladnummer: <b>S1-1</b>
omschrijving: <b>SCHETSONTWERP</b>	fase: <b>voorlopig ontwerp</b>
opdrachtgever: <b>Team huisvesting, Gemeente Haaksbergen</b>	schaal: 1:200 formaat: A1 datum: 13-02-2023
	gewijzigd: 1: 2: 3: 4:
	status: <b>CONCEPT</b>