

Goorsestraat

dubbelstaafmat hekwerk
h= 150 cm met 125 cm looppoort
en 300 cm weidepoort




pomppu
drukriool

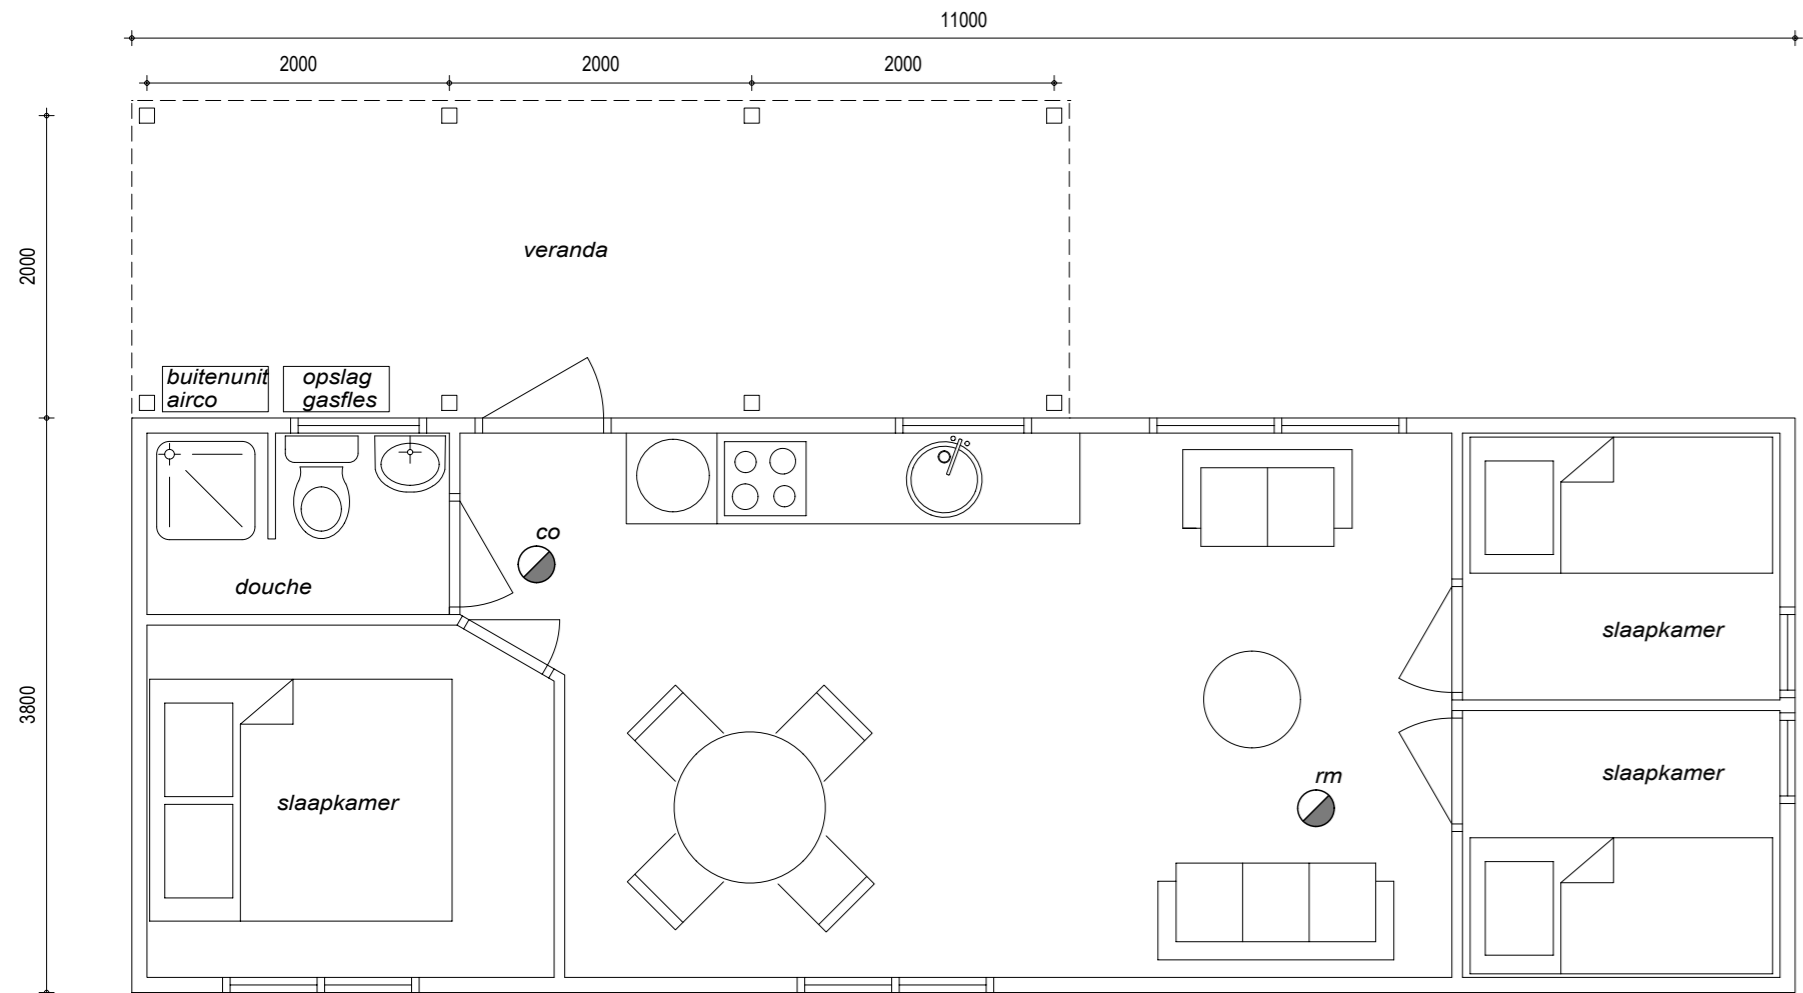
wasunit



dubbelstaafmat hekwerk
h= 150 cm met looppoort

bestaande trapveld

brug
verwijderen

	Nieuwe aanplant bomen aantal en soort n.t.b.	chalets zijn voorzien van 3 slaapkamers en zijn geschikt voor 6 personen. afmeting 11 x 3,8 meter	
	aansluitpunten nuts, trace ca. 250 m1 - riool, vrij verval tot bestaande perceelsgrens - water 25 mm tyleen in ringleiding (boven mv isoleren) - UTP grondkabel tot straatkast		Verwarming van de ruimten gebeurd electricisch (airco).
	chalets moeten op 8 plekken worden opgebokt door leverancier		Per 8 woningen een aansluiting op het electriciteitsnet van 3x 80A in een afsluitbare straatkast.
	alle bestaande speeltoestellen en begroeiing op het plein moeten worden verwijderd. bestrating herstellen overeenkomstig bestaande straatwerk		Tot definitieve elektra aansluiting mogelijkheid tot aggregaat.
	semi verharding aanbrengen	Internet verbinding middels 4G/5G wifi modem. Eventueel tot definitieve aansluiting is gerealiseerd. per woning een modem met wifi punt	



 rookmelder plaatsing conform NEN 2555
 Koalmonoxide melder

project:
PLAATSING VAN 6 CHALETS AAN DE GOORSESTRAAT

omschrijving:
SCHETSONTWERP

opdrachtgever:
Team huisvesting, Gemeente Haaksbergen

werknummer:
202303
 bladnummer:
S1-1

fase:
voorlopig ontwerp

schaal: 1:200
 formaat: A1
 datum: 13-02-2023

genijprij:
 1: 01-05-2023
 2:
 3:
 4:

status:
CONCEPT