


Bijlage 1: Geluidscontouren

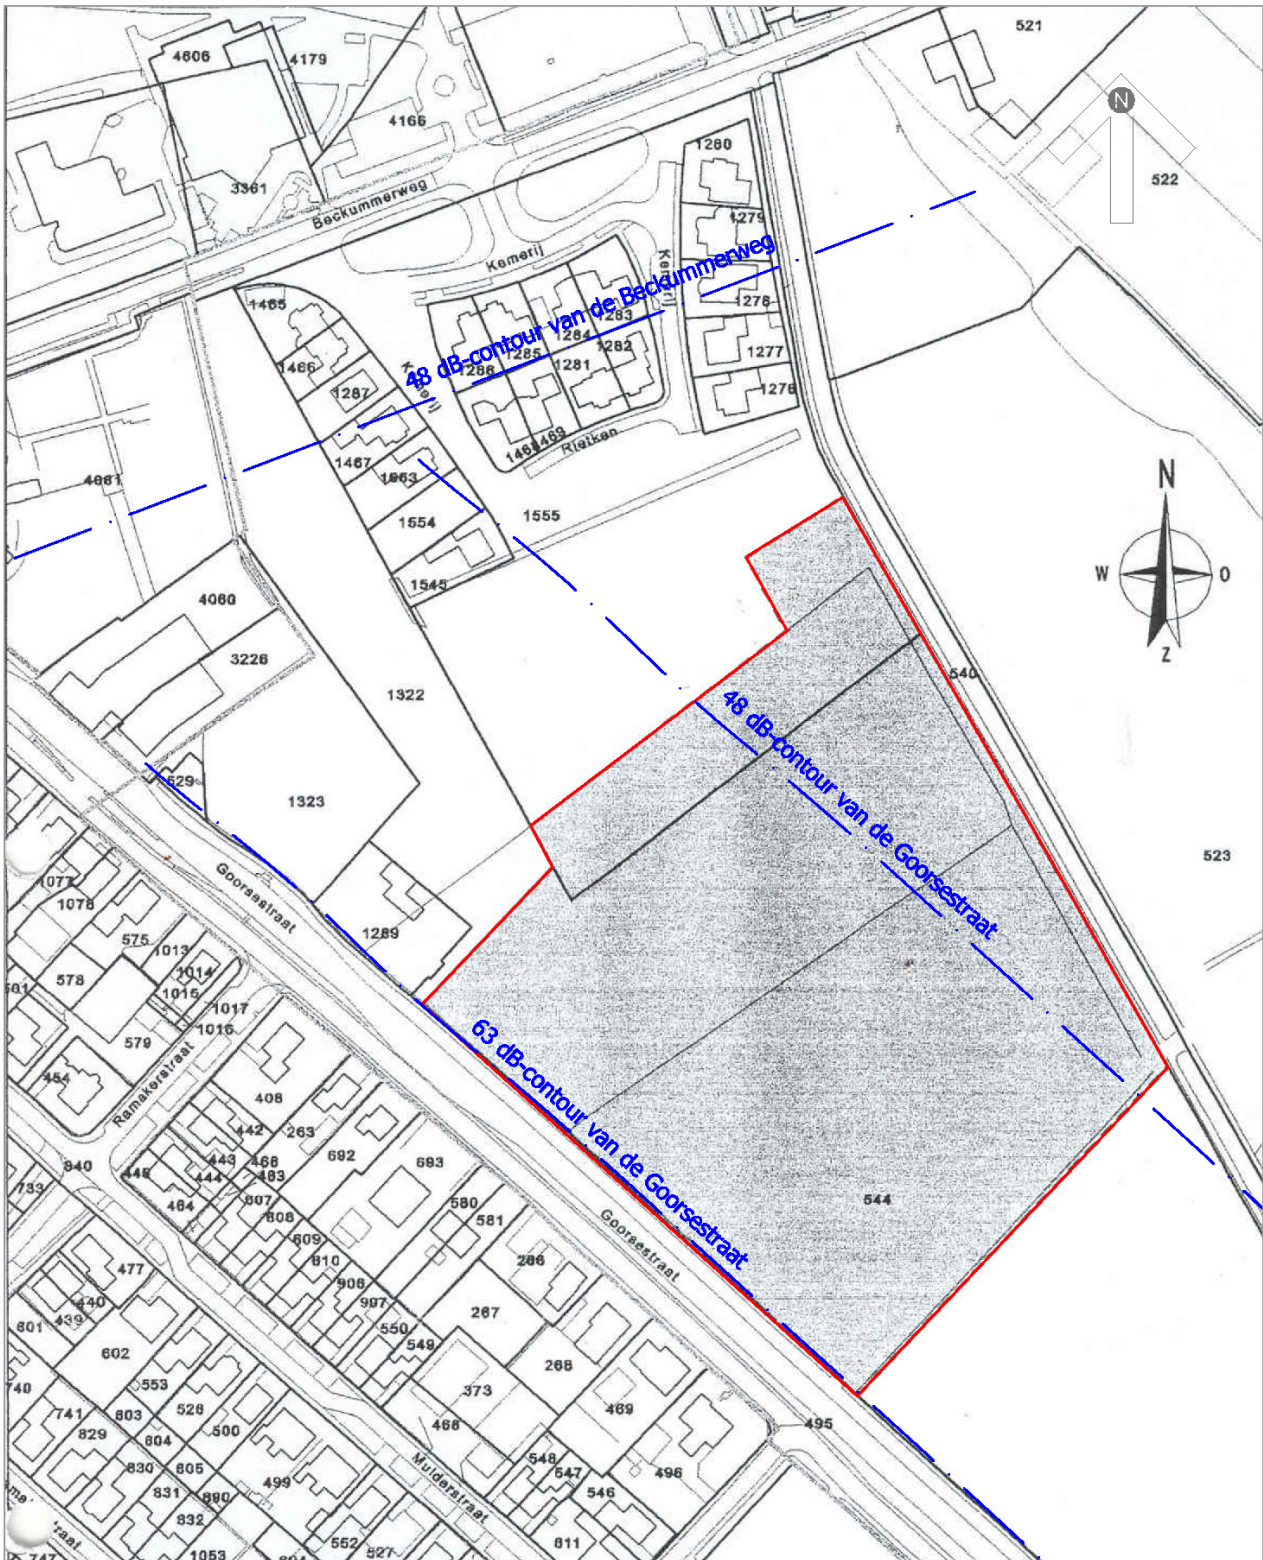

overzichtstekening Ligging van de contouren

schaal : 1:2000
datum : 06-03-2007
project nr. : 62134
tekening nr. : 1

gemeente **HAAKSBERGEN**

