


LEGENDA:

VERKLARING NRS.	
1. Hal tbv opslag divers materieel en sorteëractiviteit	— Inrichtingsgrens
2. Hal tbv opslag divers materieel en sorteëractiviteit	- - - Aanduiding terreindeeling
3. Hal tbv na-sortering	Vloeistofdichte voorziening
4. Tankinstallatie	Gestoten verharding
5. Werkplaats	Open verharding
6. Wasplaats	Groenstrook
7. Opslag Weg- en Wegenbouwmaterieel	Bebouwing
8. Uitvoeren kleinschalige onderzoeken	
9. Kantoor Langezaal Infra & Milieu BV	
9. Kantoorunit	
9. Werkplaats	
10. Parkeerterrein materieel	

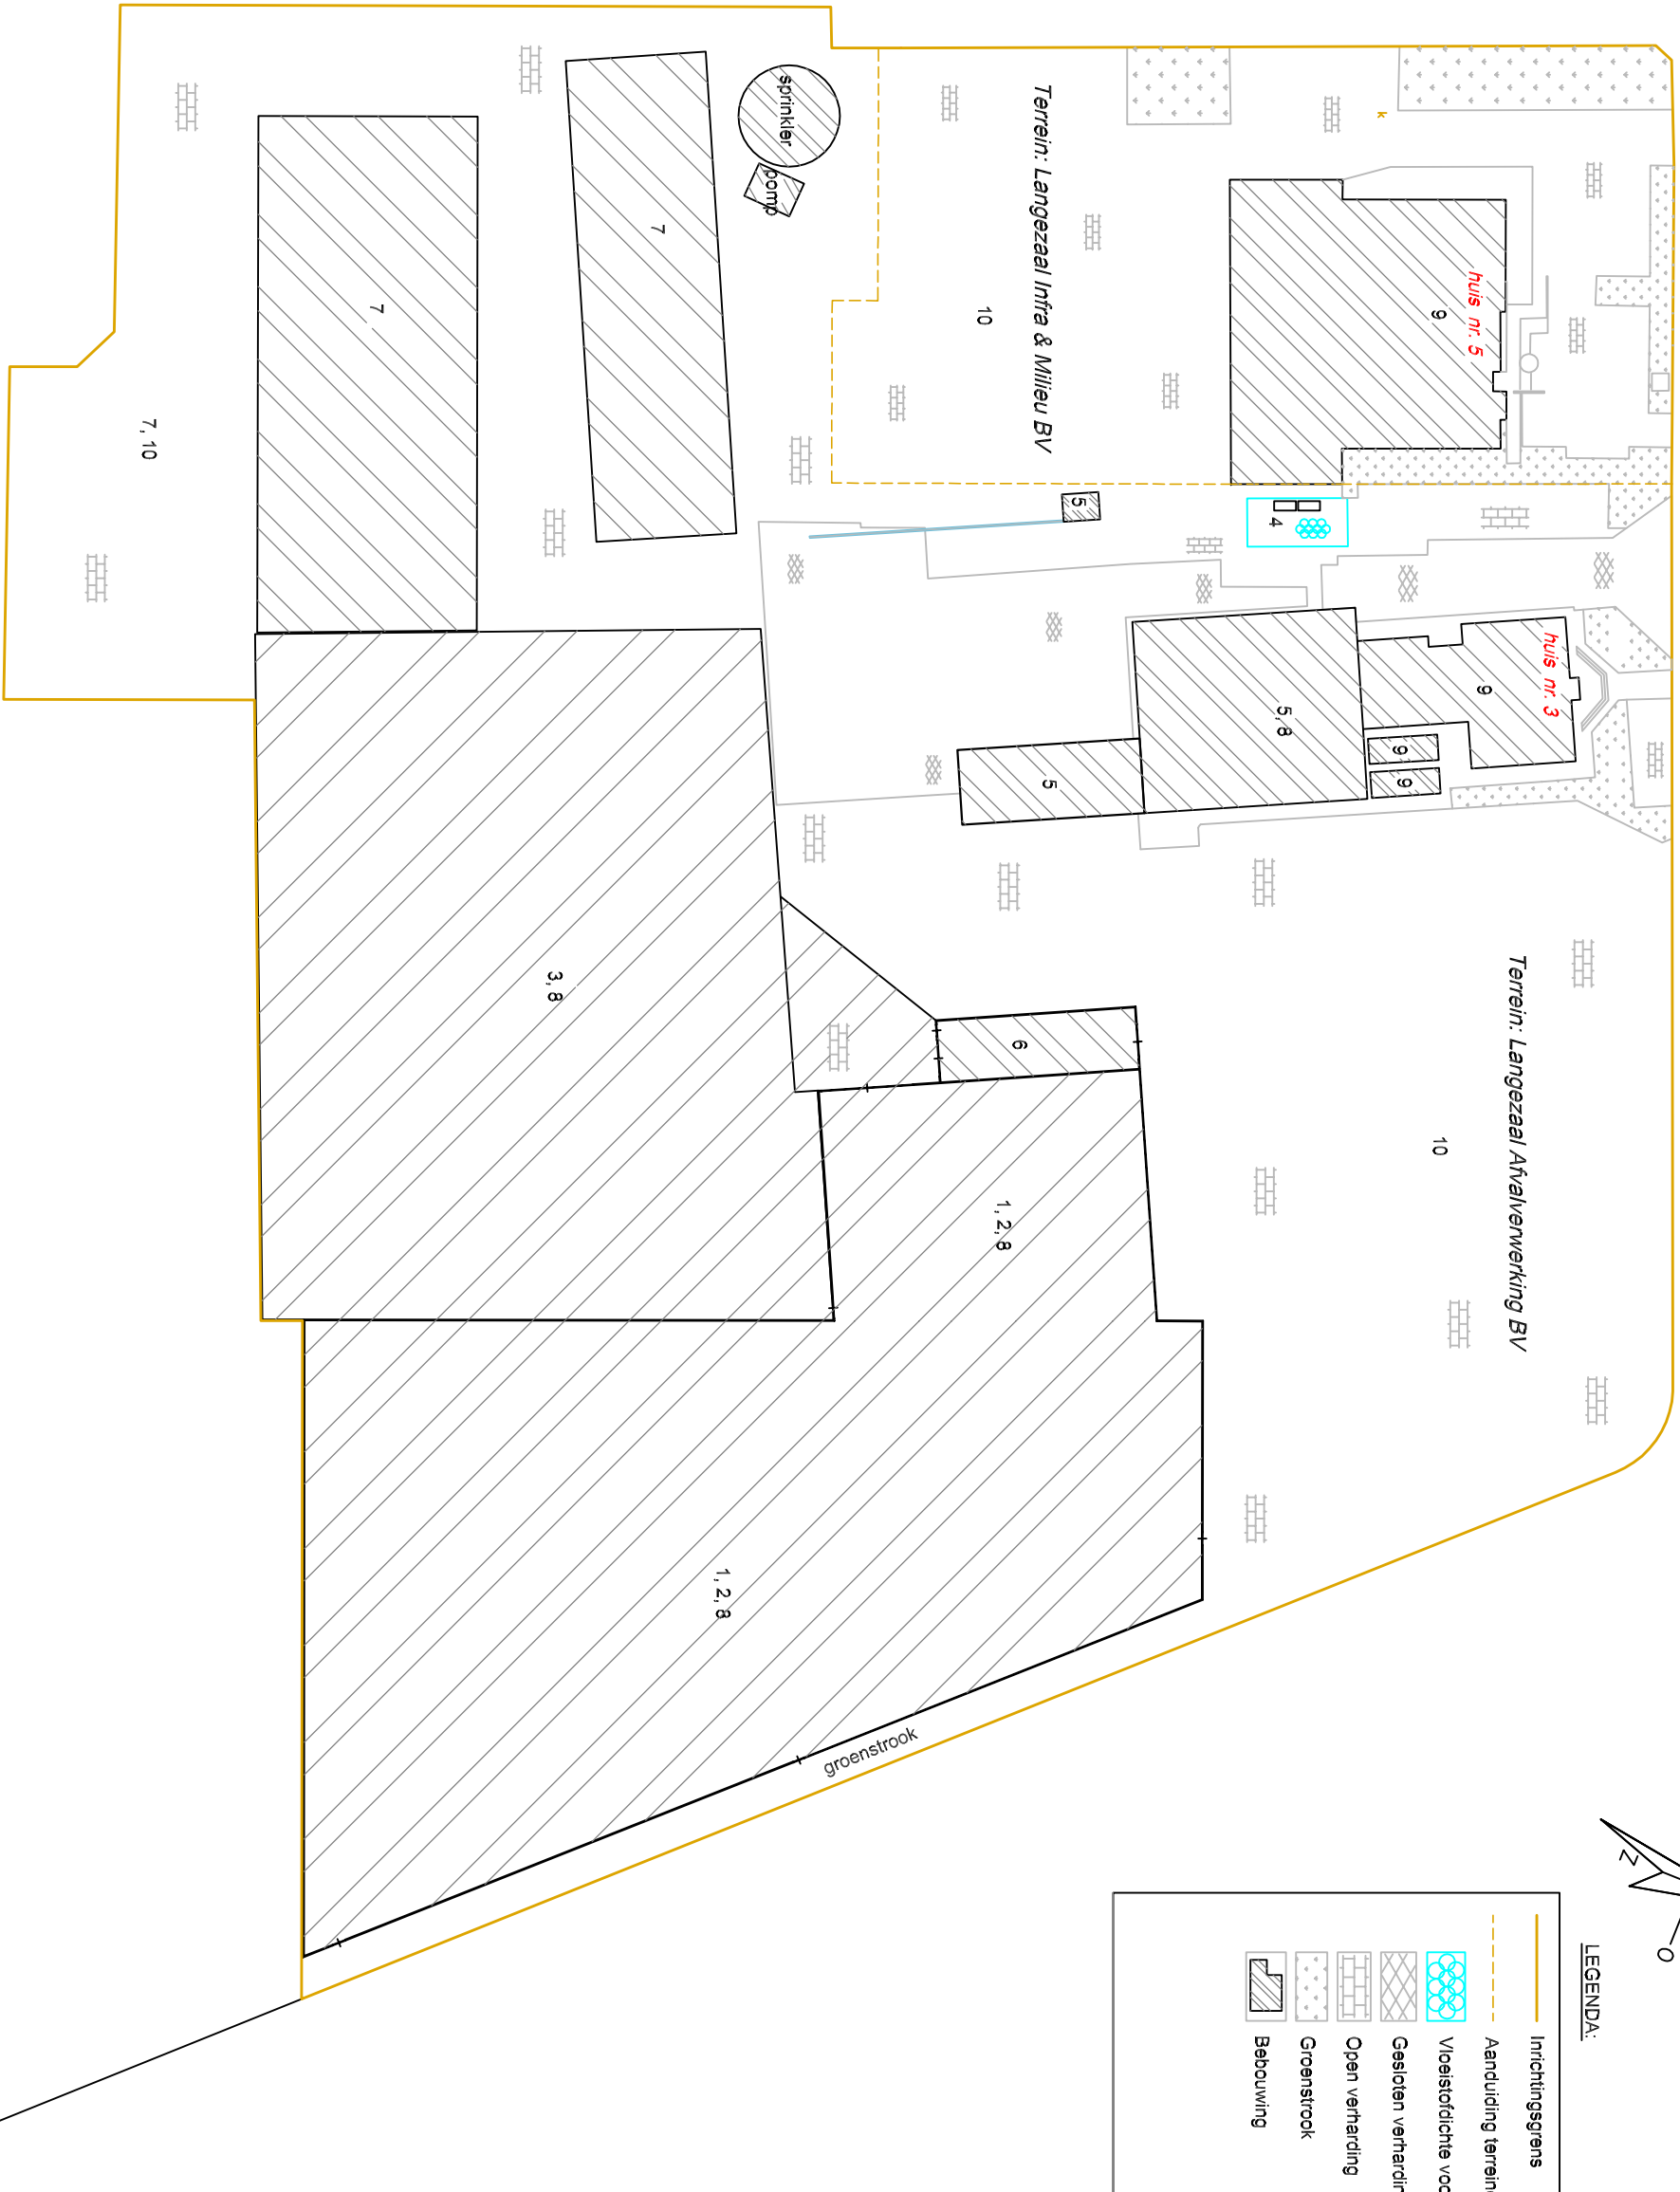

Formaat:	A3	Inrichtingstekening behorende bij:
Schaal:	1 : 800	Aanvraag veranderingvergunning ingevolge de Wabo
Getekend door:	SS	Aanvraagnr. 157794
Versie:	ST-01-11-2012	Langezaal Afvalverwerking BV
Datum:	01-11-2012	Industriestraat 3 - 5
Status:	DEFINITIEF	7482 EW Haaksbergen
		
SCM Milieu BV Postbus 434 6040 AK Roermond		
Tel: 0475-420191 Fax: 0475-311558 E-mail: info@scm-ad/veegroep.nl		