


- 9-02 - 35 Crataegus monogyna ( meidoorn )
- 10-02 - 30 Fagus sylvatica ( beuk )
- 11-02 - 35 Carpinus betulus ( haagbeuk )
- 12-02 - 15 Ilex aquifolium ( hulst )

- 1-01 - 30 Corylus avellana ( hazelaar )
- 2-01 - 30 Crataegus monogyna ( meidoorn )
- 3-01 - 16 Frangula alnus ( sporkehout )
- 4-01 - 16 Prunus padus ( sleedoorn )
- 5-01 - 16 Ilex aquifolium ( hulst )

- 18-03 - 50 Fagus sylvatica ( beuk )
- 19-03 - 50 Carpinus betulus ( haagbeuk )
- 20-03 - 40 Crataegus monogyna ( meidoorn )

- 14-04 - 60 Fagus sylvatica ( beuk )
- 15-04 - 65 Carpinus betulus ( haagbeuk )
- 16-04 - 50 Crataegus monogyna ( meidoorn )

- 13-05 - 3 Quercus robur ( eik )

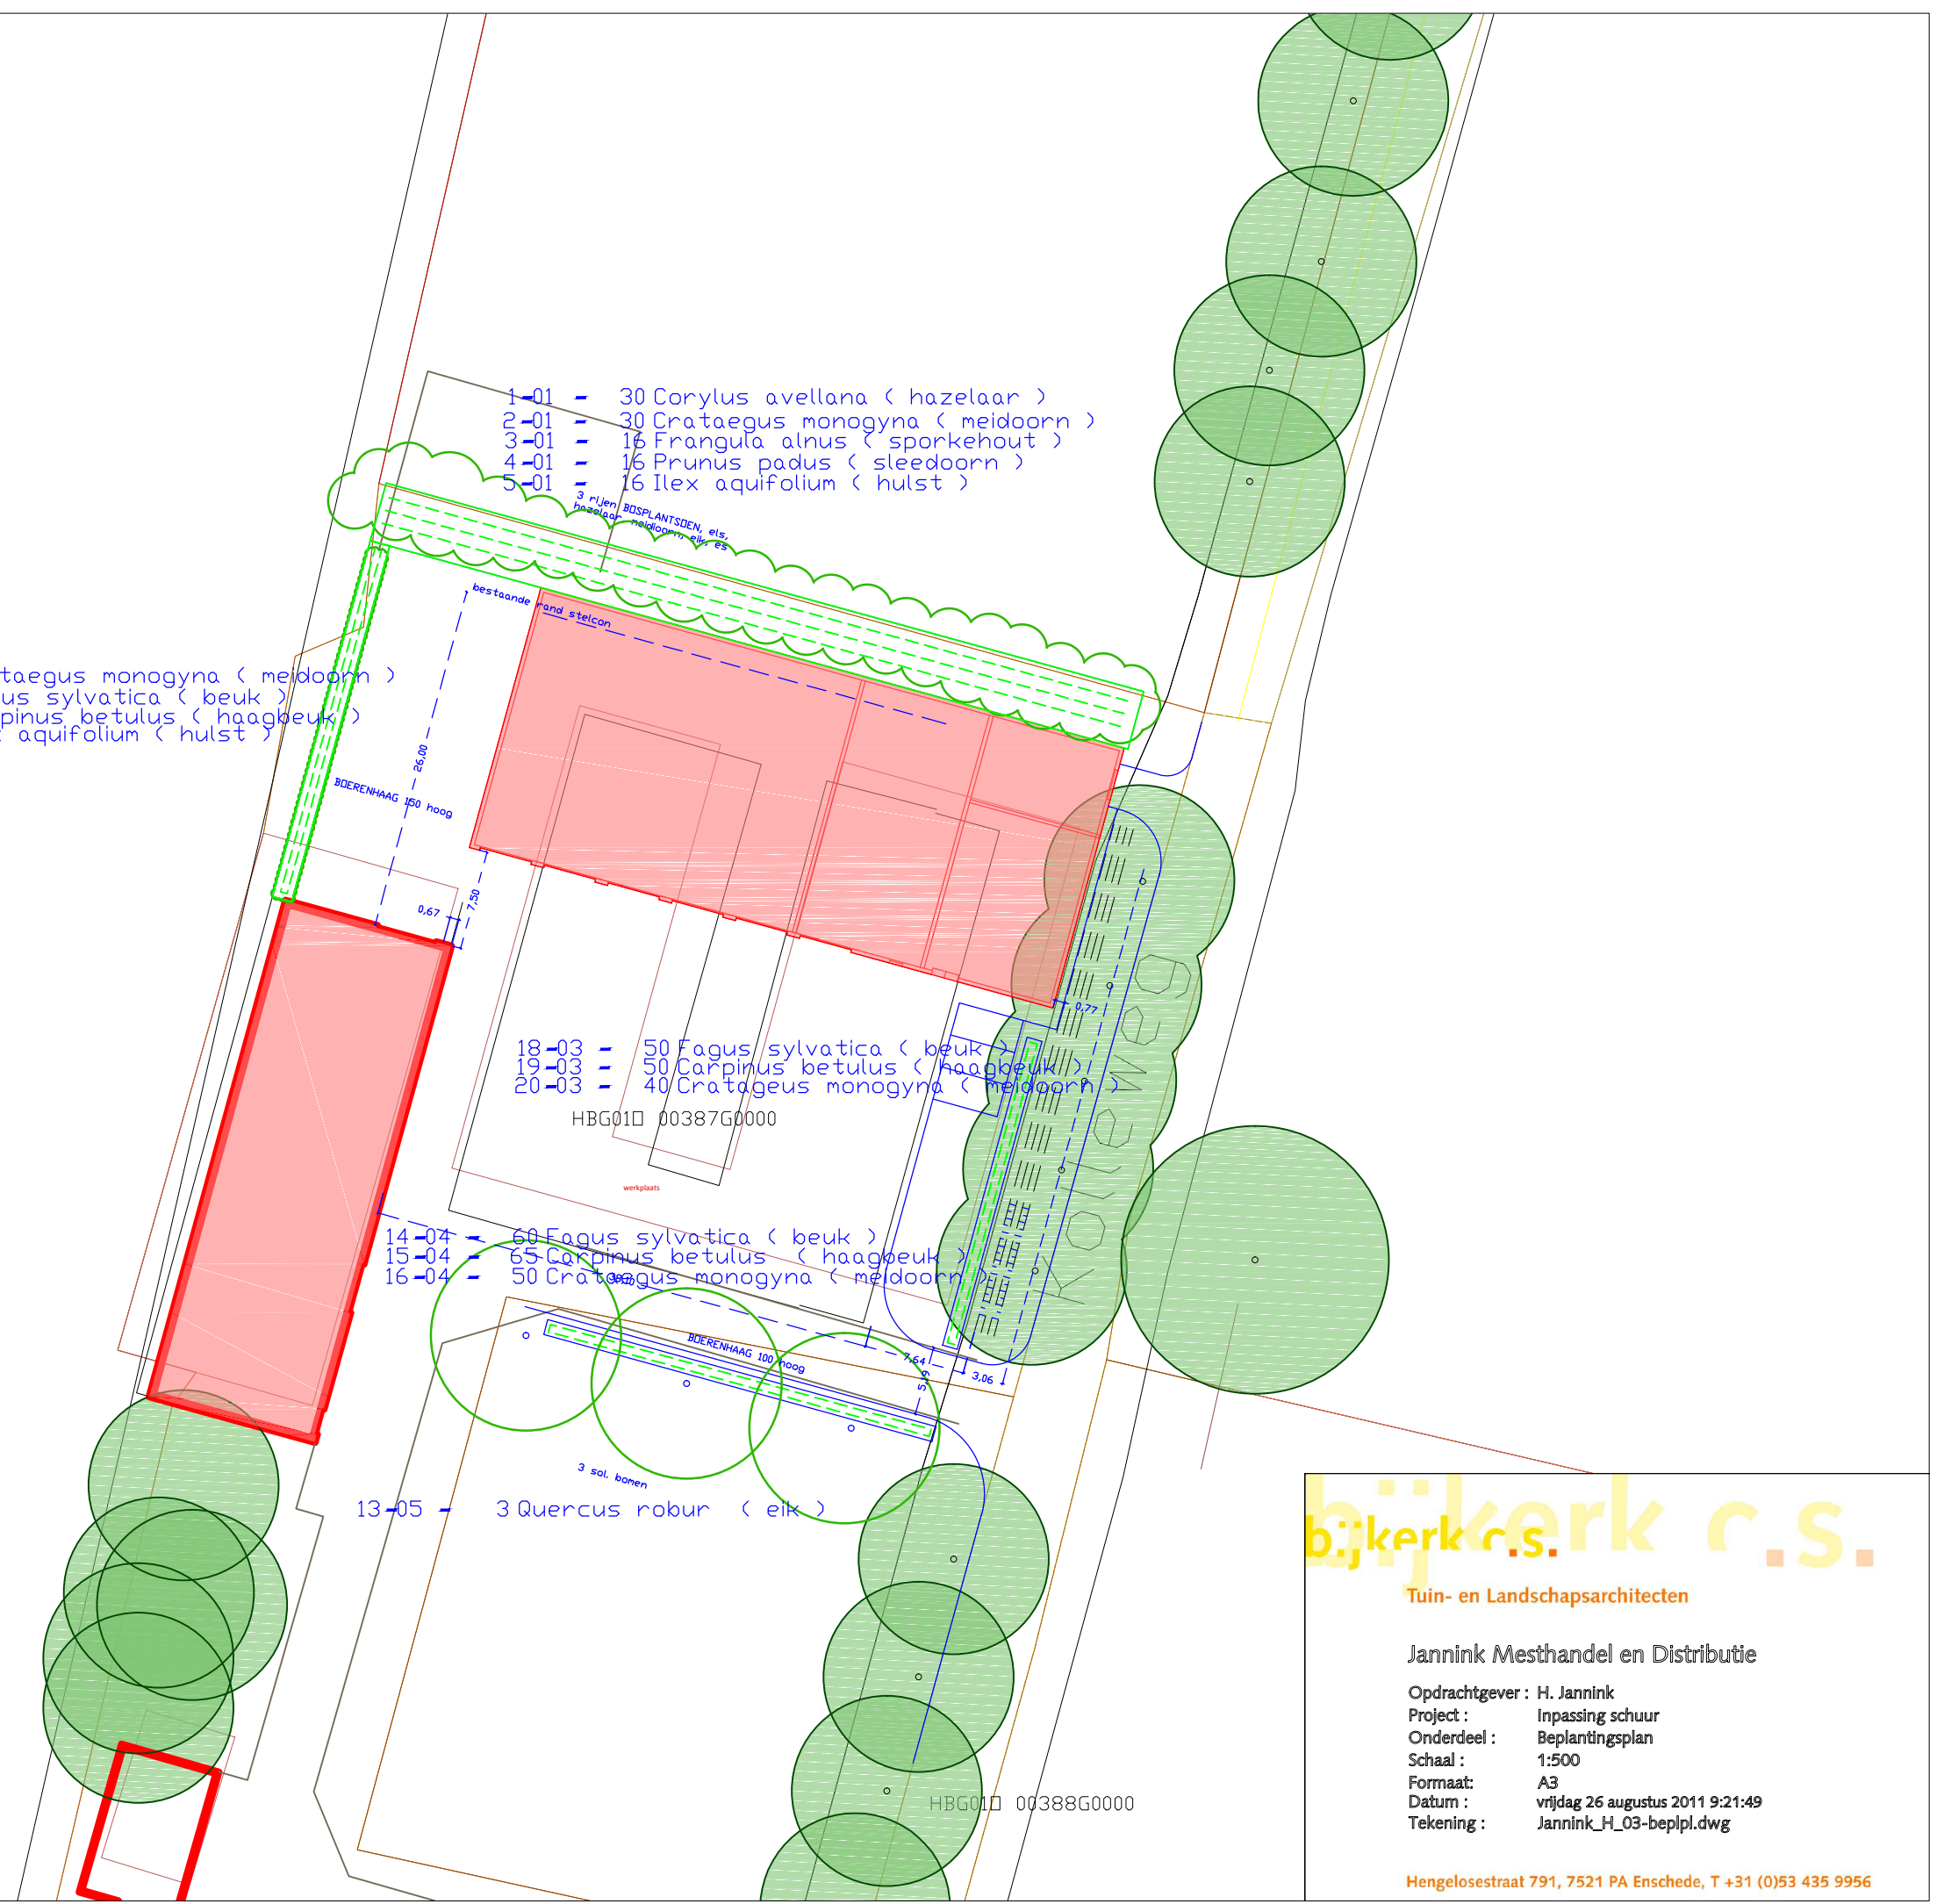

**bijkerk c.s.**

Tuin- en Landschapsarchitecten

Jannink Mesthandel en Distributie

Opdrachtgever : H. Jannink  
 Project : Inpassing schuur  
 Onderdeel : Beplantingsplan  
 Schaal : 1:500  
 Formaat : A3  
 Datum : vrijdag 26 augustus 2011 9:21:49  
 Tekening : Jannink\_H\_03-bepipl.dwg

Hengelosestraat 791, 7521 PA Enschede, T +31 (0)53 435 9956