




**Landschappelijke inpassing - Rood voor Rood**  
**Beplantingsplan incl. soortkeuze+hoeveelheden**

**1: Beukenhaag - 38 meter**  
 5 st/m1 - enkele planrij - plantmaat 100-120

**Landschapstype: Jonge heide- en broekontginningenlandschap**

	Project Fam. Volker - Rood voor Rood
	Perceel Eppenzolderveldweg 192 - 194 Haaksbergen
Gehinten door Niels Borgerink	
Laatste gewijzigd op 30-07-2017	
Datum 18-05-2017	
Paginaformaat A3	
Schaal 1:500	
Bezoekadres/Postadres: Oolmarsumsestraat 133 7634 PN Tilligte	
Contact: Telefoon: (0541) 725 005 Mobiel: (06) - 531 988 54 E-mail: info@borgerinkgroendesign.nl www.borgerinkgroendesign.nl	

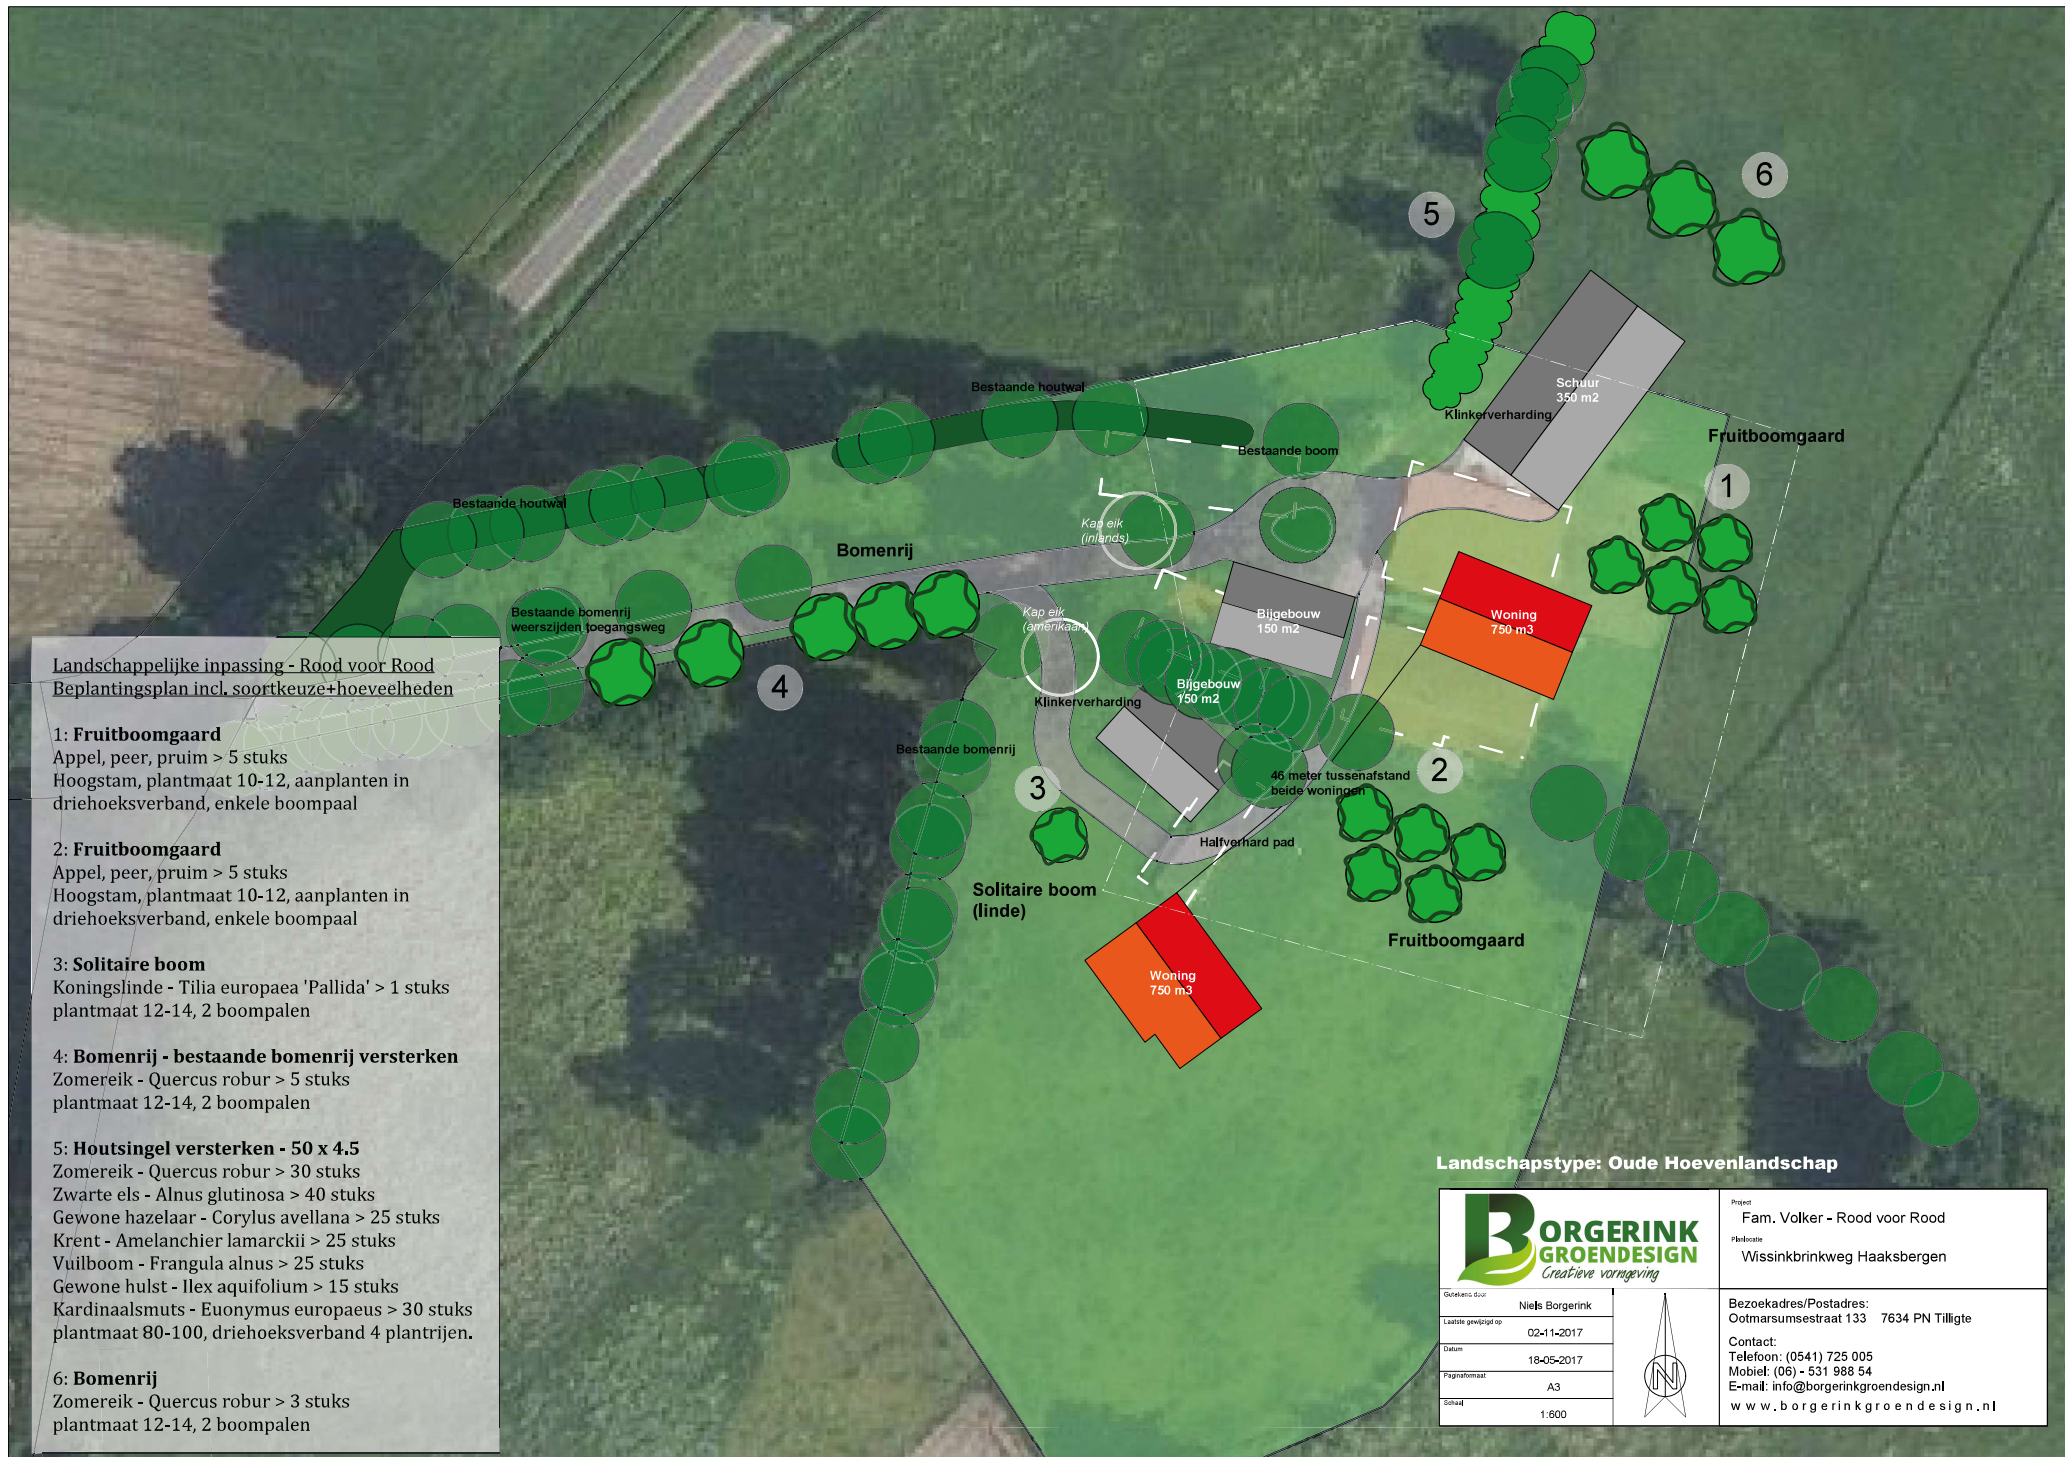

**Landschappelijke inpassing - Rood voor Rood  
Beplantingsplan incl. soortkeuze+hoeveelheden**

**1: Fruitboomgaard**

Appel, peer, pruim > 5 stuks  
Hoogstam, plantmaat 10-12, aanplanten in driehoeksverband, enkele boompaal

**2: Fruitboomgaard**

Appel, peer, pruim > 5 stuks  
Hoogstam, plantmaat 10-12, aanplanten in driehoeksverband, enkele boompaal

**3: Solitaire boom**

Koningslinde - *Tilia europaea* 'Pallida' > 1 stuks  
plantmaat 12-14, 2 boompalen

**4: Bomenrij - bestaande bomenrij versterken**

Zomereik - *Quercus robur* > 5 stuks  
plantmaat 12-14, 2 boompalen

**5: Houtsingel versterken - 50 x 4,5**

Zomereik - *Quercus robur* > 30 stuks  
Zwarte els - *Alnus glutinosa* > 40 stuks  
Gewone hazelaar - *Corylus avellana* > 25 stuks  
Krent - *Amelanchier lamarckii* > 25 stuks  
Vuilboom - *Frangula alnus* > 25 stuks  
Gewone hulst - *Ilex aquifolium* > 15 stuks  
Kardinaalsmuts - *Euonymus europaeus* > 30 stuks  
plantmaat 80-100, driehoeksverband 4 plantrijen.

**6: Bomenrij**

Zomereik - *Quercus robur* > 3 stuks  
plantmaat 12-14, 2 boompalen

**Landschapstype: Oude Hoevenlandschap**

		Project Fam. Volker - Rood voor Rood #locatie Wissinkbrinkweg Haaksbergen
Gemaakt door Niels Borgerink	Bezoekadres/Postadres: Ootmarsumsestraat 133 7634 PN Tilligte	
Laatste gewijzigd op 02-11-2017	Contact: Telefoon: (0541) 725 005 Mobiel: (06) - 531 988 54 E-mail: info@borgerinkgroendesign.nl www.borgerinkgroendesign.nl	
Datum 18-05-2017		
Paginaformaat A3		
Schaal 1:600		