



Marktplan Haaksbergen



Schetsontwerp 15-12-2021

Architect: **archimees**
Project: **Marktplan Haaksbergen**
Initiatiefnemers: **Nordwick / Ben Roerink**
Fase: **Schetsontwerp**
Datum: **15-12-2021**
Schaal: **1:1000**
Formaat: **A4**

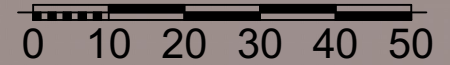

-  parkeren
-  bebouwing


Parkeren De Markt: ca. 39 pp,
27 in kelder De Markt, 12 langs
Hibbertsstraat

Parkeren De Bron: ca. 32 pp,
in kelder De Bron

Parkeren supermarkt: ca. 83 pp,
in kelder De Markt

Parkeren openbaar: ca. 92

Totaal parkeren plangebied:
ca. 246

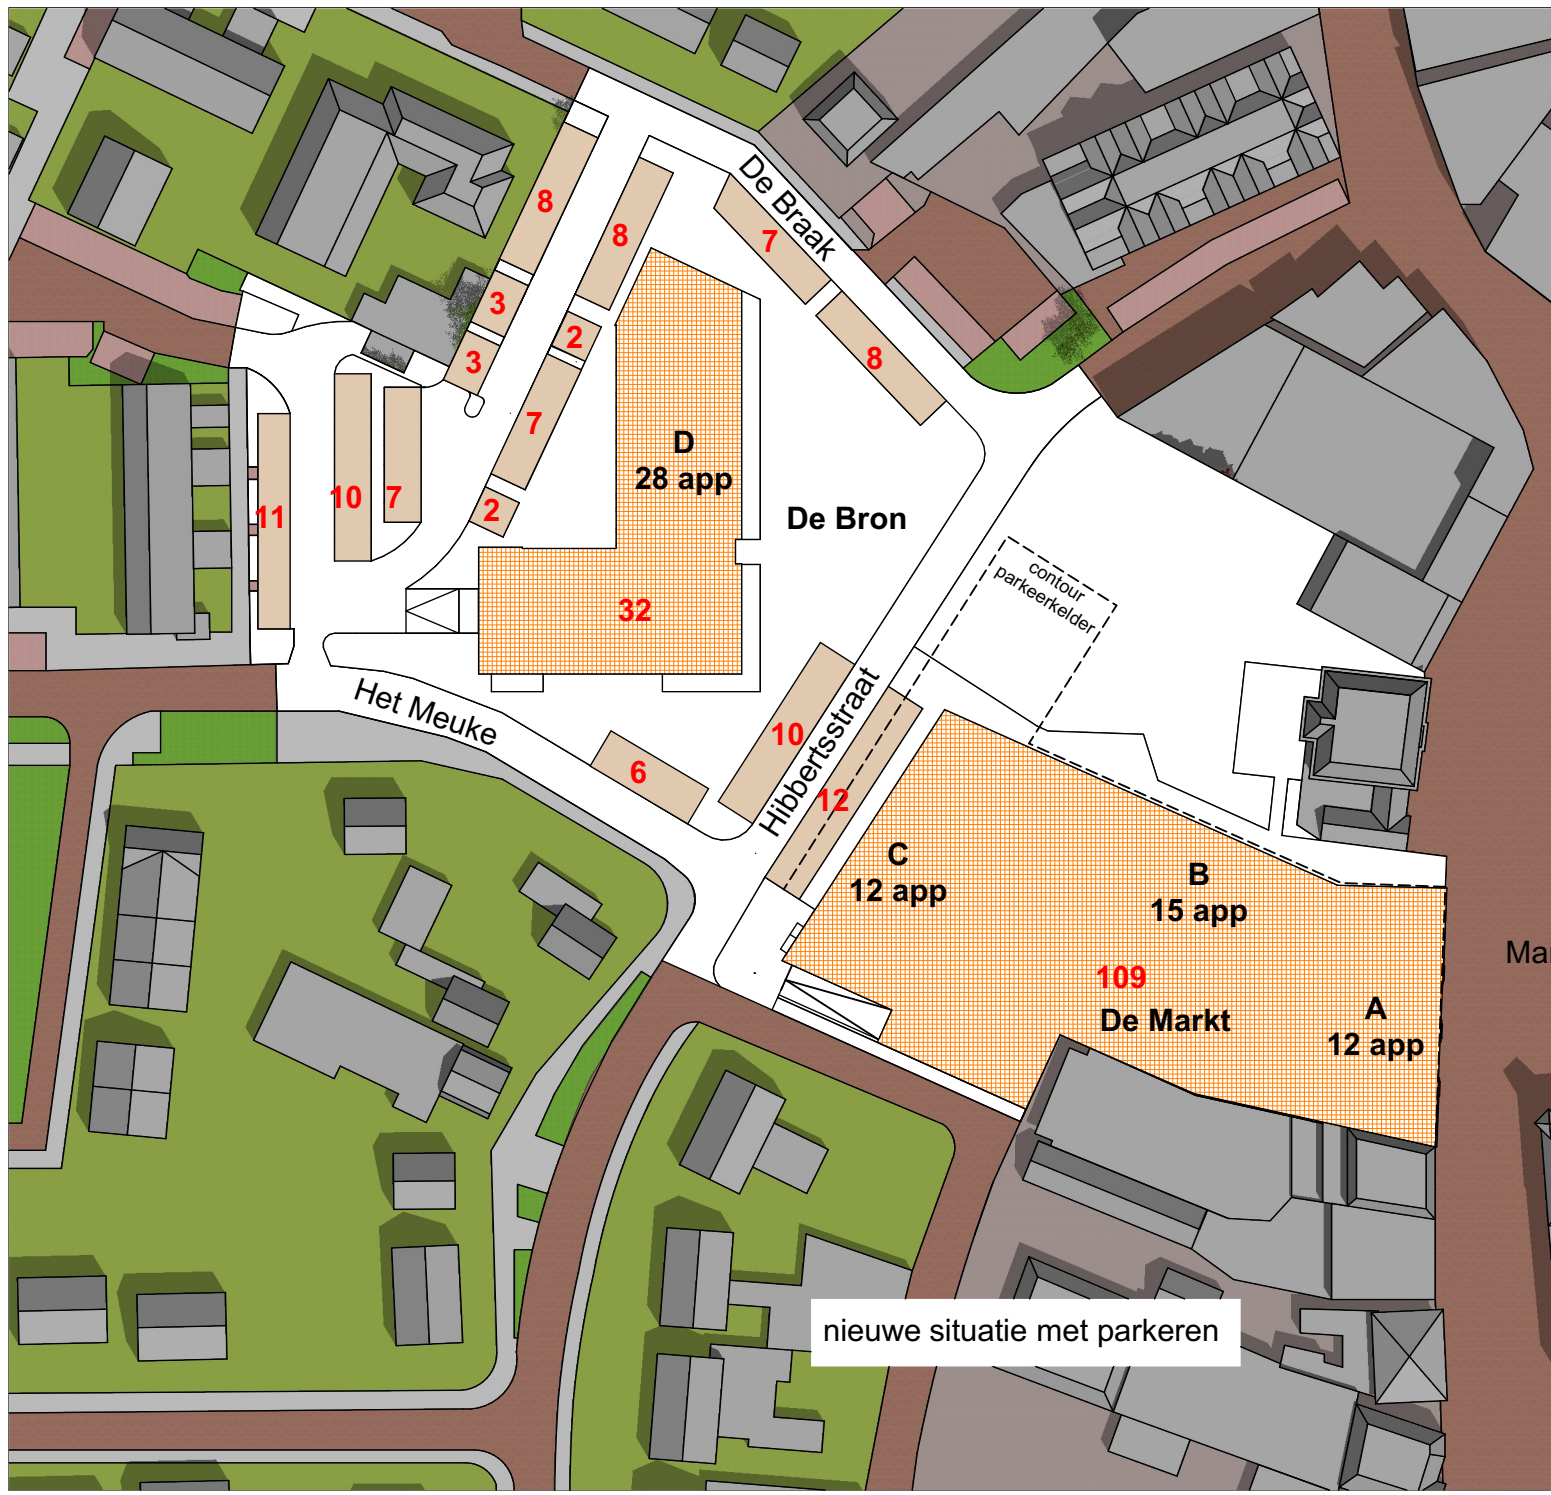

nieuwe situatie met parkeren

Markt



Architect: **archimees**
 Project: **Marktplan Haaksbergen**
 Initiatiefnemers: **Nordwick / Ben Roerink**
 Fase: **Schetsontwerp**
 Datum: **15-12-2021**
 Schaal: **1:1000**
 Formaat: **A4**


12 pp t.b.v. app. gebouw A

15 pp t.b.v. app. gebouw B

12 pp t.b.v. app. gebouw C (op maaiveld)

83 pp t.b.v. supermarkt

totaal 110 pp in kelder
12 pp op maaiveld

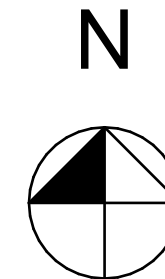

Hibbertsstraat



voormalige pastorie

hellingbaan 12,5 %

wagenvang

tabel roulant

Markt


Molenstraat 2 (SPORT 2000)

parkeerkelder De Markt

Constructie nader uit te werken
i.o.m. constructeur
Maatvoering bij benadering



Architect: **archimees**
Project: **Marktplan Haaksbergen**
Initiatiefnemers: **Nordwick / Ben Roerink**
Fase: **Schetsontwerp**
Datum: **15-12-2021**
Schaal: **1:1000**
Formaat: **A4**

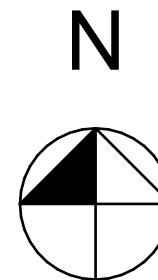

Hibbertsstraat
12 x parkeren t.b.v. bewoners app C

contour parkeergarage

entree app B en C

voormalige pastorie

entree app A

entree supermarkt

hellingbaan p-garage 12,5%

hellingbaan laden / lossen

inrit kelder

laden/lossen Lidl

magazijn / laadperron

in pandig laden / lossen, iets verdiept

toegang laden / lossen Sport 2000

Constructie nader uit te werken i.o.m. constructeur Maatvoering bij benadering

winkelvloer

Markt

Molenstraat 2 (SPORT 2000)

Tapis restaurant

entree supermarkt


entree app Sport 2000

begane grond De Markt



Architect:
Project:
Initiatiefnemers:
Fase:
Datum:
Schaal:
Formaat:

archimees
Marktplan Haaksbergen
Nordwick / Ben Roerink
Schetsontwerp
15-12-2021
1:1000
A4

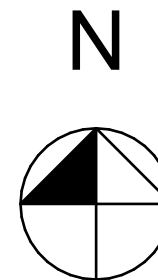

Hibbertsstraat





Markt



1e etage De Markt

Architect: **archimees**
Project: **Marktplan Haaksbergen**
Initiatiefnemers: **Nordwick / Ben Roerink**
Fase: **Schetsontwerp**
Datum: **15-12-2021**
Schaal: **1:1000**
Formaat: **A4**

N

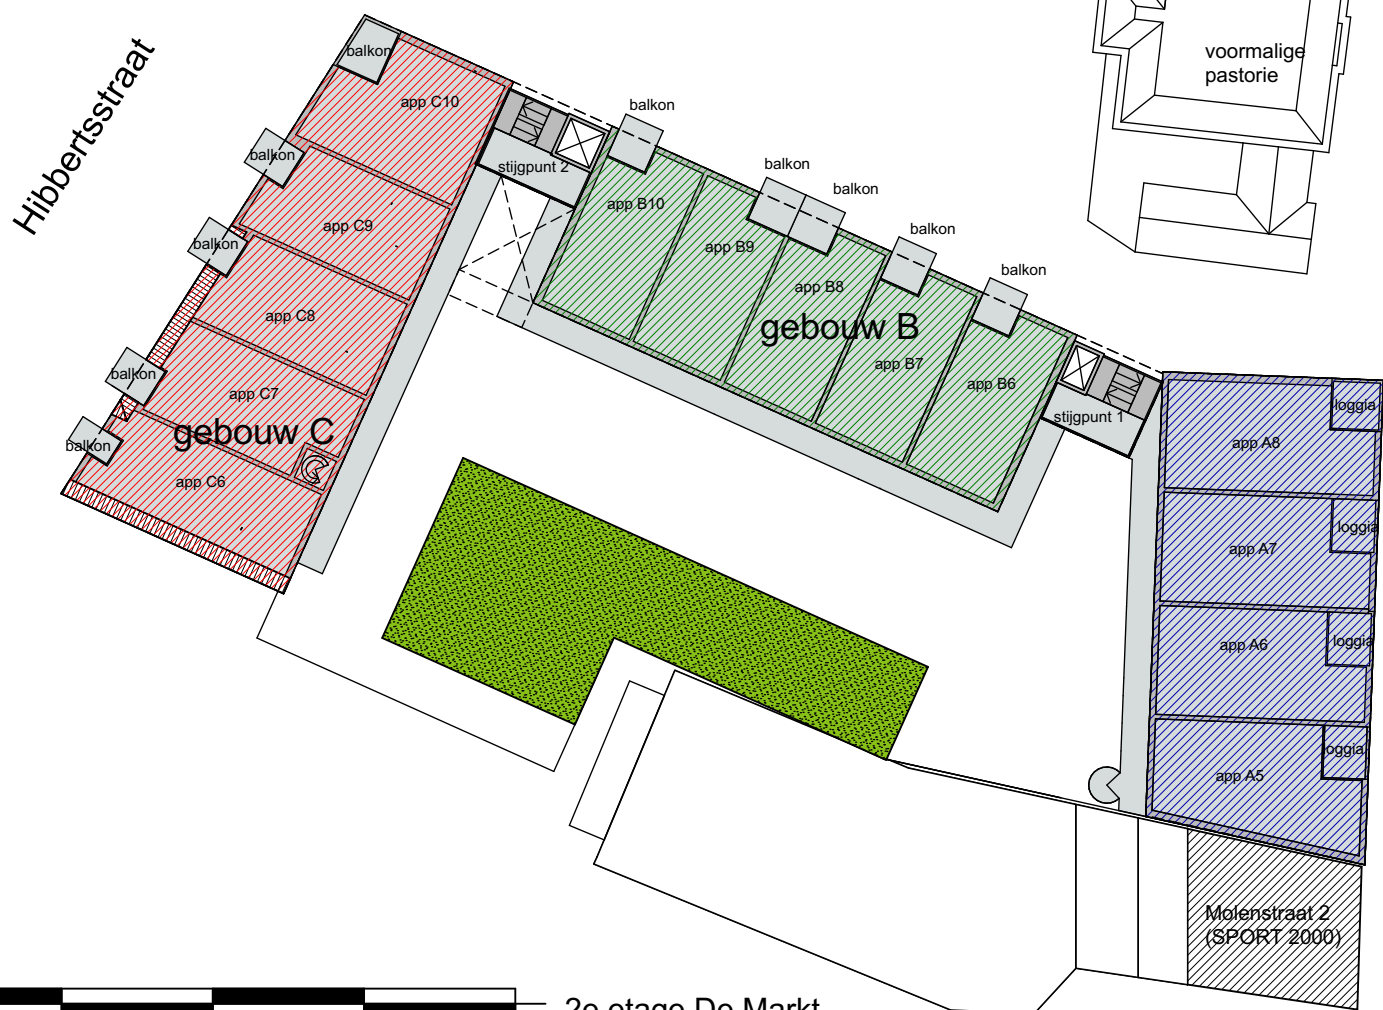
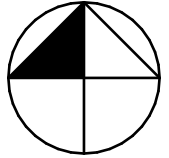


2e etage De Markt

Markt

Architect: **archimees**
Project: **Marktplan Haaksbergen**
Initiatiefnemers: **Nordwick / Ben Roerink**
Fase: **Schetsontwerp**
Datum: **15-12-2021**
Schaal: **1:1000**
Formaat: **A4**

N

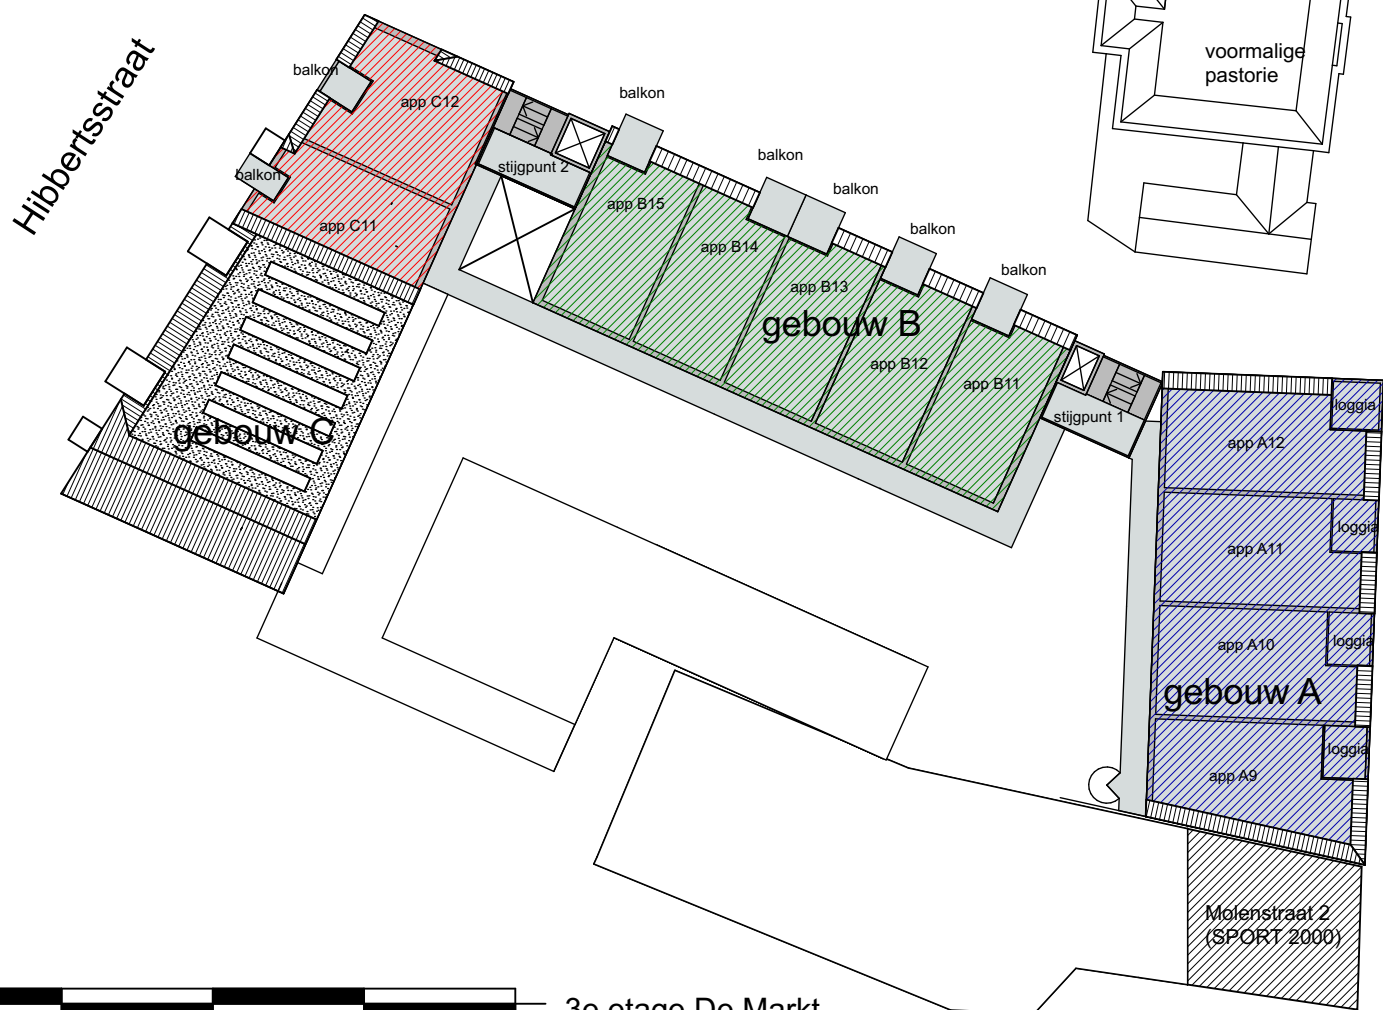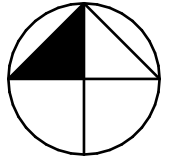


Markt





3e etage De Markt

Architect: **archimees**
Project: **Marktplan Haaksbergen**
Initiatiefnemers: **Nordwick / Ben Roerink**
Fase: **Schetsontwerp**
Datum: **15-12-2021**
Schaal: **1:1000**
Formaat: **A4**

N

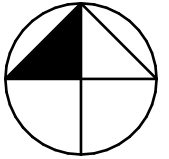

Hibbertsstraat

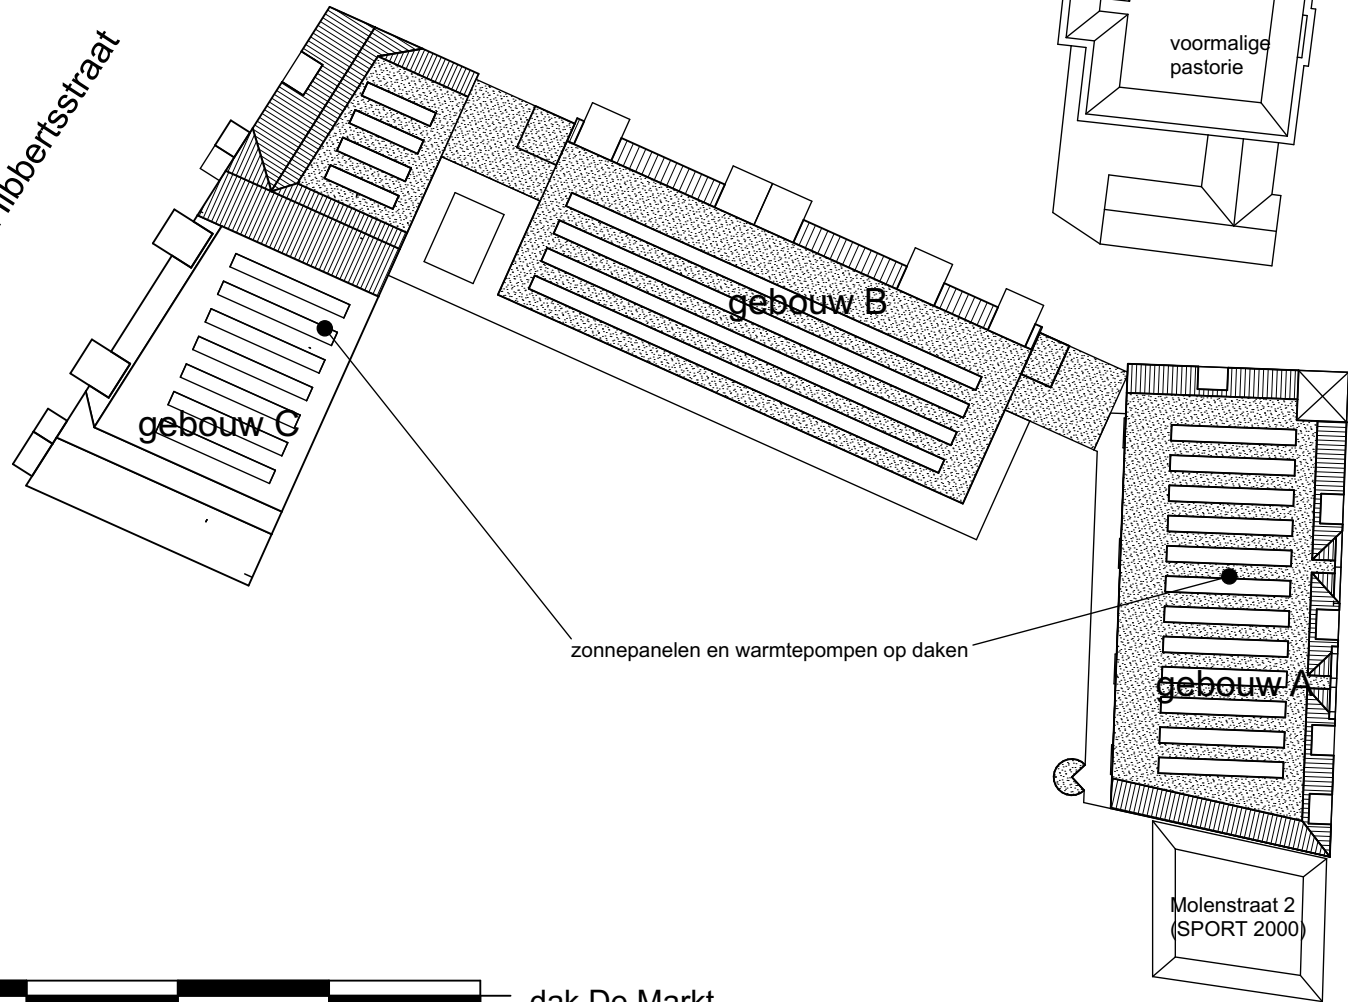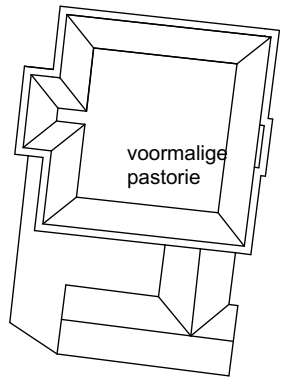

Markt

zonnepanelen en warmtepompen op daken



dak De Markt



Molenstraat 2
(SPORT 2000)



Architect: **archimees**
Project: **Marktplan Haaksbergen**
Initiatiefnemers: **Nordwick / Ben Roerink**
Fase: **Schetsontwerp**
Datum: **15-12-2021**
Schaal: **1:1000**
Formaat: **A4**

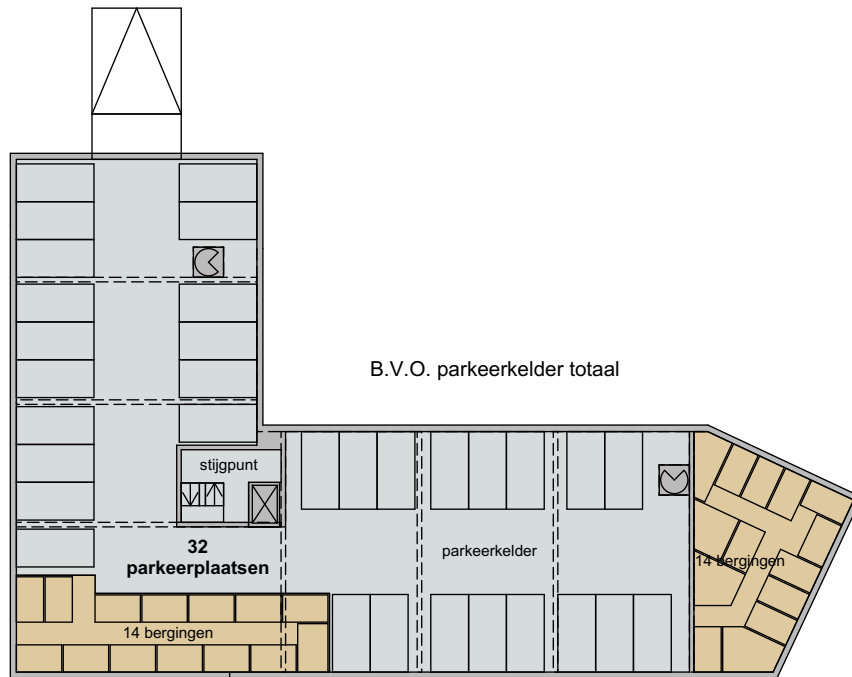
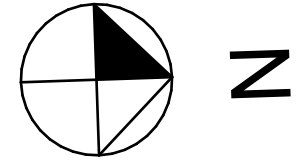


gebouw D half verdiepte kelder
parkeerplaatsen en bergingen


De Bron locatie
appartementengebouw D
28 appartementen



Architect: **archimees**
Project: **Marktplan Haaksbergen**
Initiatiefnemers: **Nordwick / Ben Roerink**
Fase: **Schetsontwerp**
Datum: **15-12-2021**
Schaal: **1:1000**
Formaat: **A4**

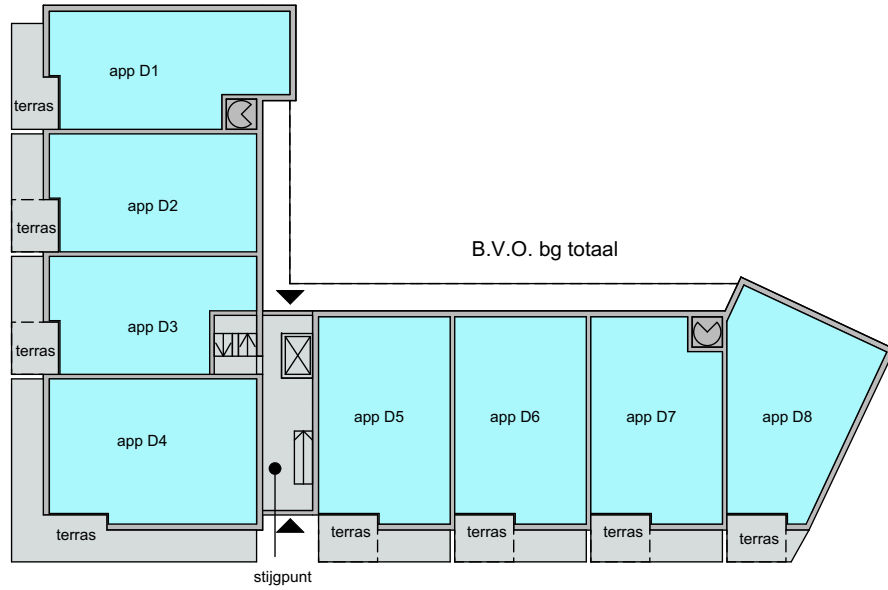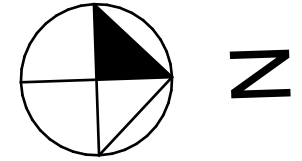

gebouw D b.g.


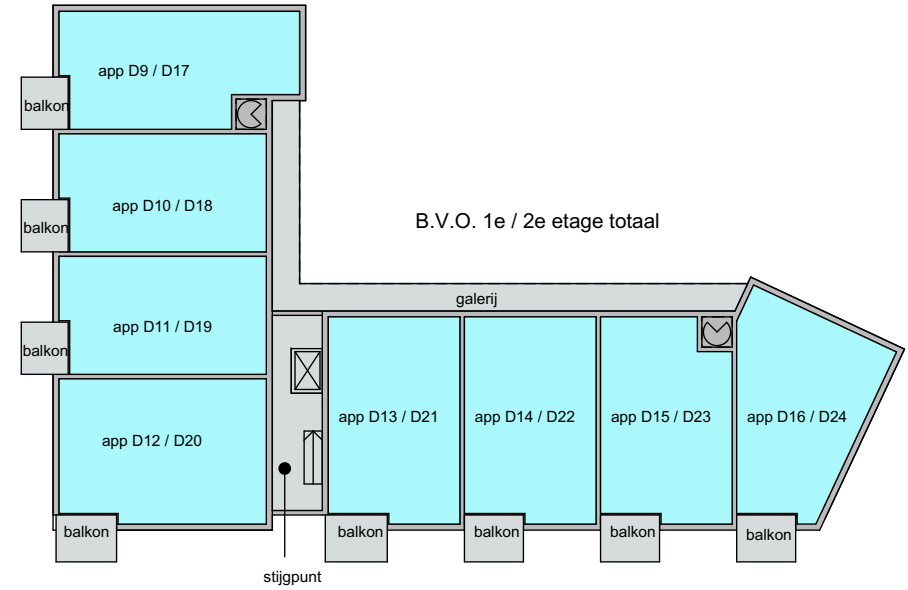


gebouw D 1e t/m 2e etage


De Bron locatie
appartementengebouw D
28 appartementen

Architect: **archimees**
Project: **Marktplan Haaksbergen**
Initiatiefnemers: **Nordwick / Ben Roerink**
Fase: **Schetsontwerp**
Datum: **15-12-2021**
Schaal: **1:1000**
Formaat: **A4**



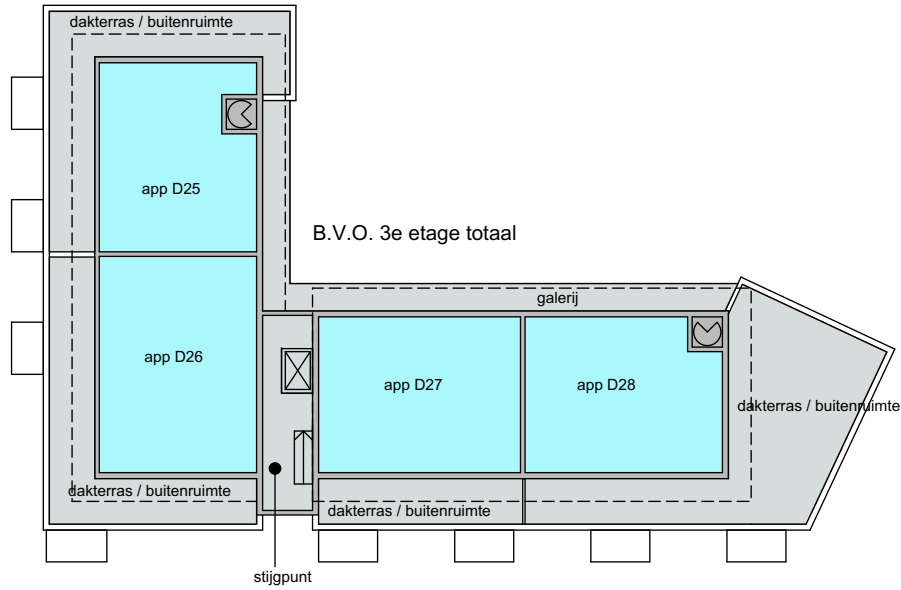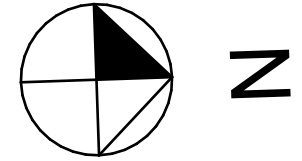


gebouw D 3e etage

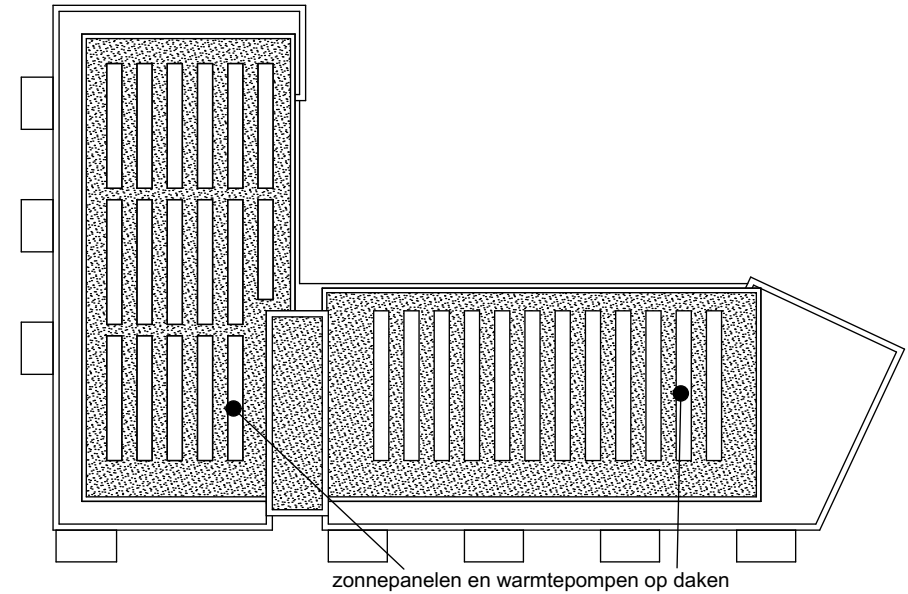

gebouw D dak

De Bron locatie
appartementengebouw D
28 appartementen

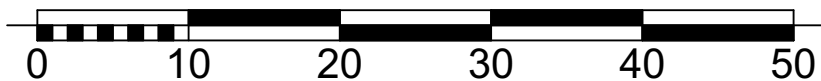

Architect: **archimees**
Project: **Marktplan Haaksbergen**
Initiatiefnemers: **Nordwick / Ben Roerink**
Fase: **Schetsontwerp**
Datum: **15-12-2021**
Schaal: **1:1000**
Formaat: **A4**