


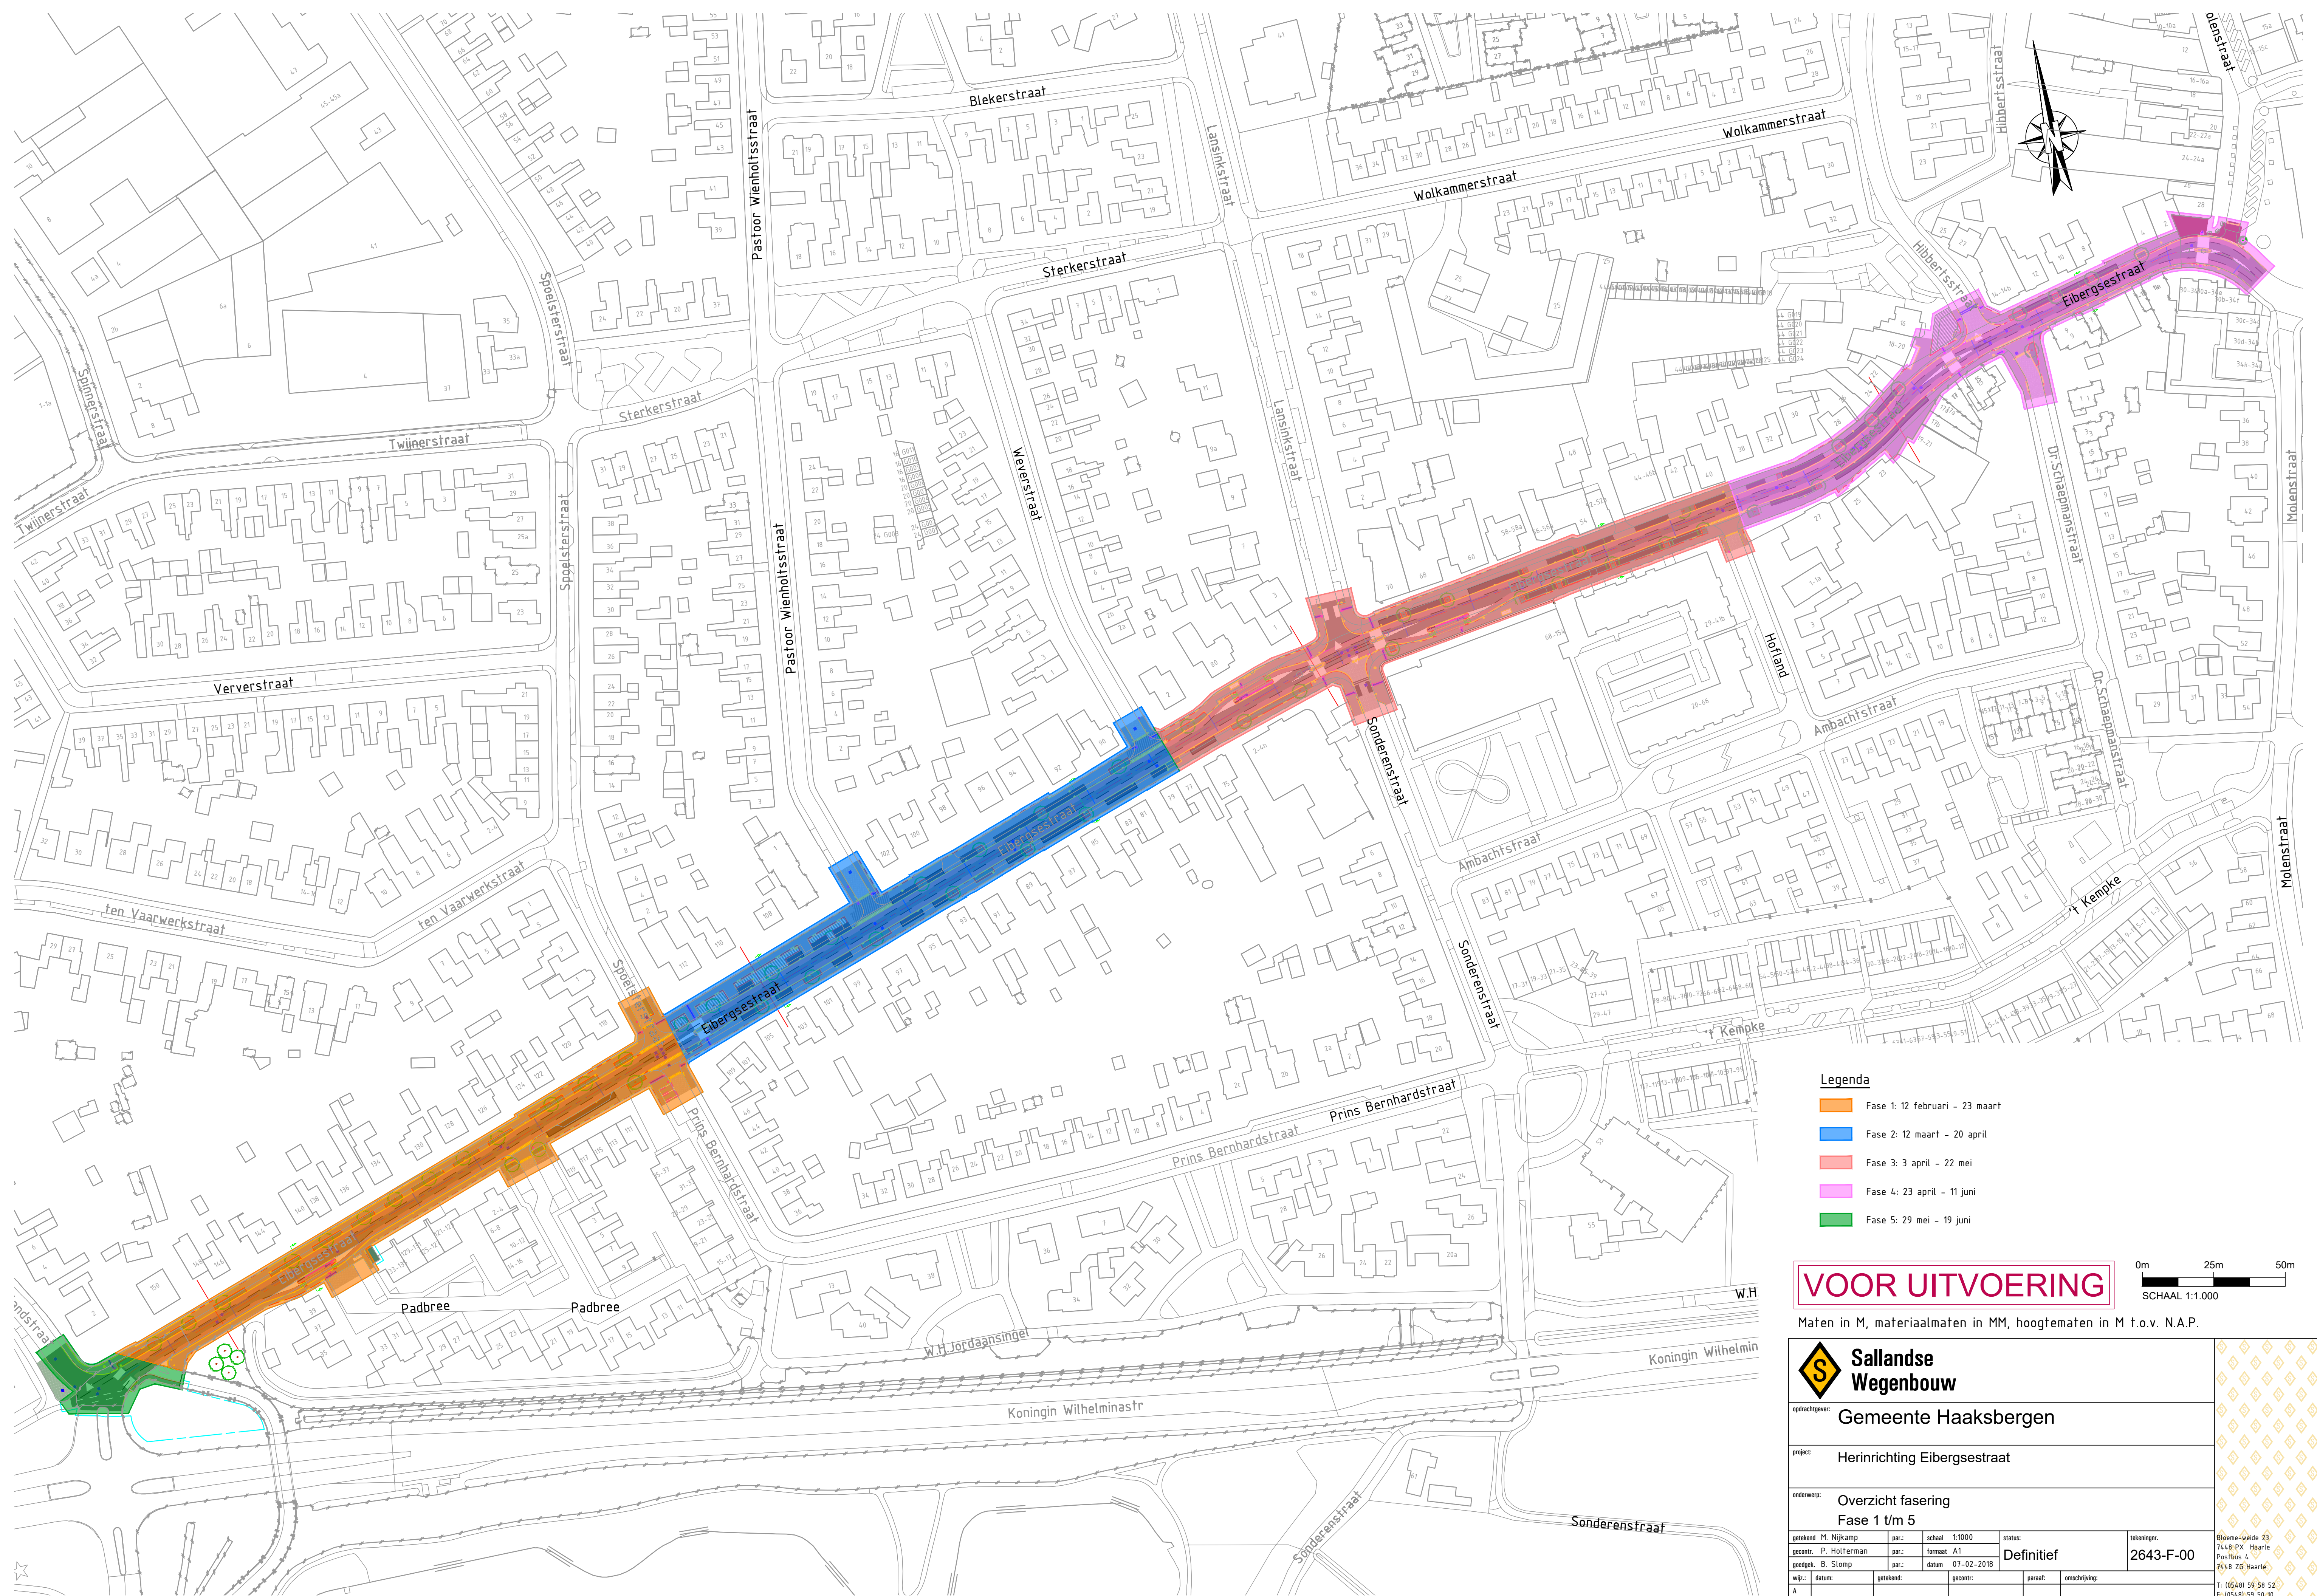

Legenda

- | | |
|---|--------------------------------|
|  | Fase 1: 12 februari – 23 maart |
|  | Fase 2: 12 maart – 20 april |
|  | Fase 3: 3 april – 22 mei |
|  | Fase 4: 23 april – 11 juni |
|  | Fase 5: 29 mei – 19 juni |

VOOR UITVOERING

Maten in M, materiaalmaten in MM, hoogtematen in M t.o.v. N.A.P.



**Sallandse
Wegenbouw**

opdrachtgever: **Gemeente Haaksbergen**

project:	Herinrichting Eibergsestraat
----------	------------------------------

onderwerp:	Overzicht fasering Fase 1 t/m 5
------------	------------------------------------

getekend M. Nijkamp	par.:	schaal 1:1000	status: Definitief	tekeningsr. 2643-F-00
gecontr. P. Holterman	par.:	formaat A1		

gondok. B. Slomp		par.: datum 07-02-2018			7448 ZG Haarle
wijz:	datum:	getekend:	gecontr.	paraaf:	omschrijving:
A					T: (0548) 59 58 52 F: (0548) 59 50 10
B					E: info@salandswegebouw.com www.salandswegebouw.com

s:\data\05_sallandse_wegenbouw\05201801_eibergsestraat\2643-f.00 (overzicht fasering) o