

MASTERPLAN UITBREIDINGSLOCATIES HAAKSBERGEN

LANDSCHAPPELIJK CONCEPT DEELGEBIED HONESCH

Plangebied en duiding essen





Landschappelijke hoofdstructuur Honesch





Geomorfologische ondergrond

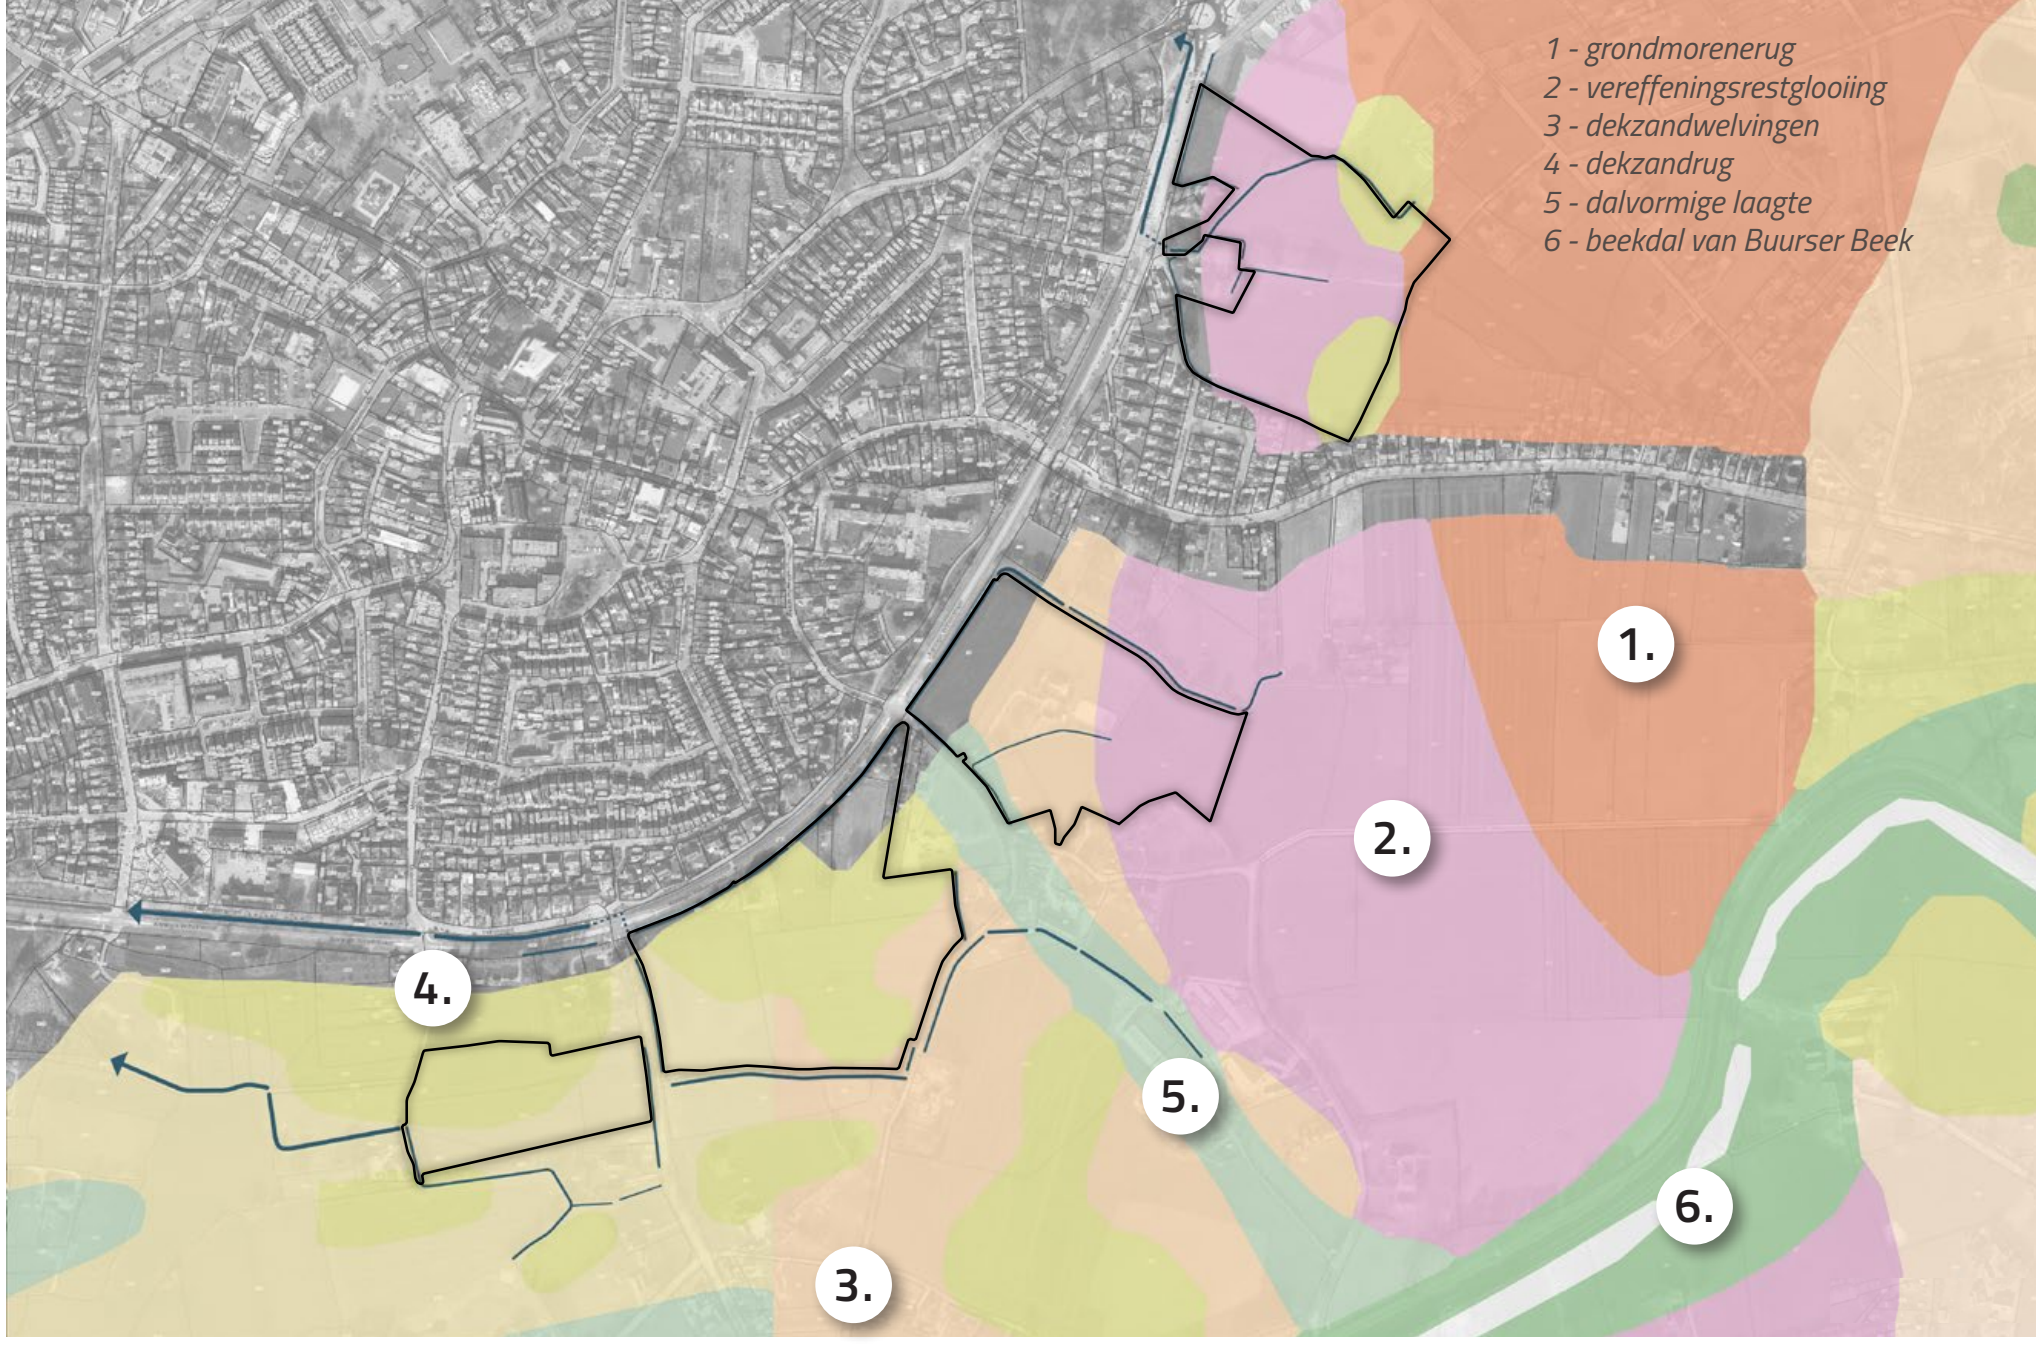



Robuust watersysteem met nieuw landschappelijk raamwerk

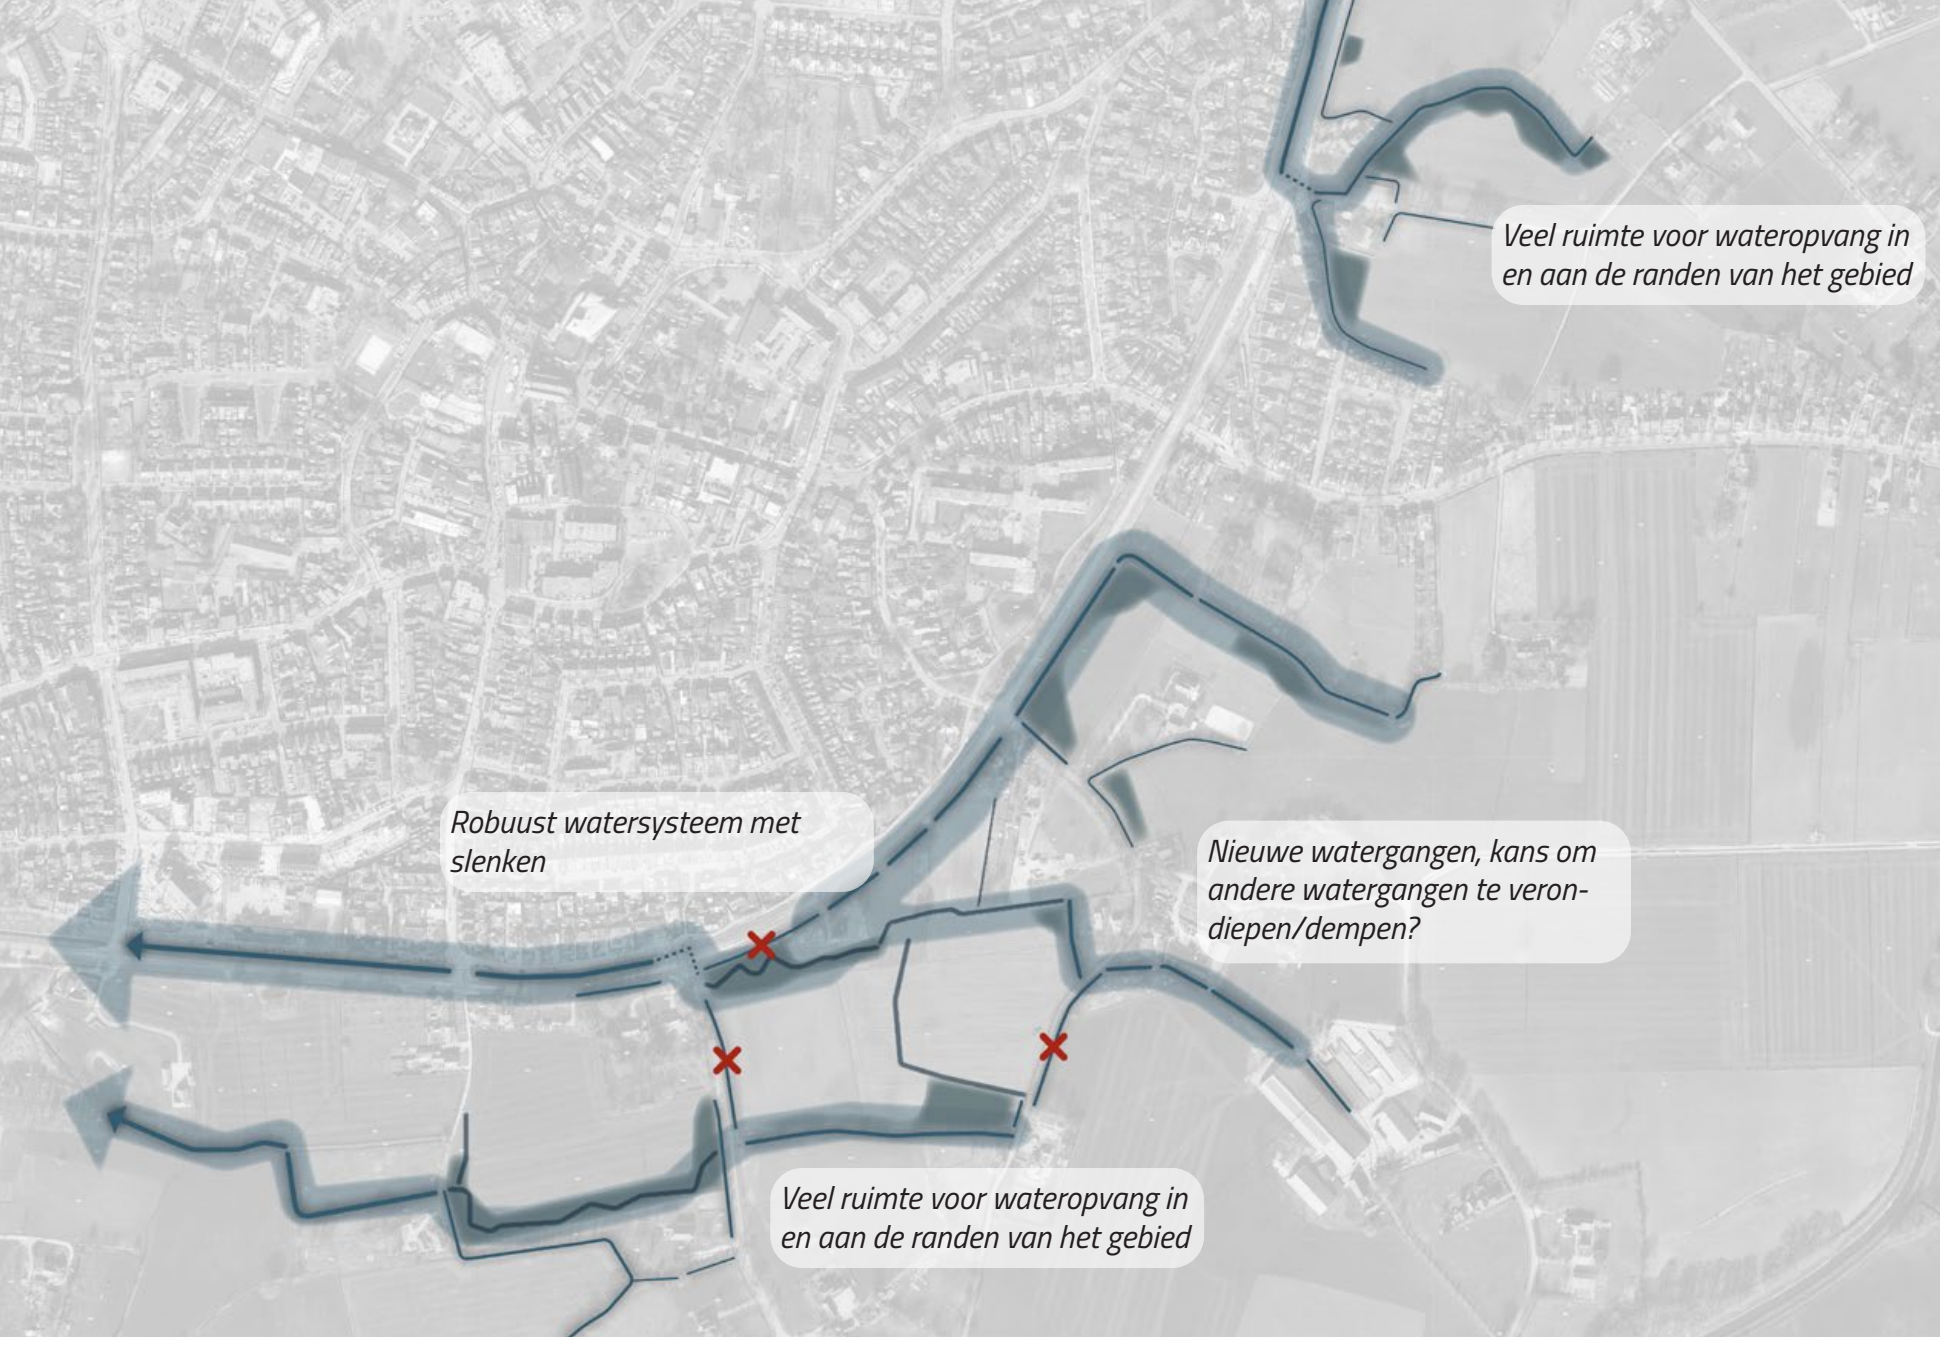

Voor een klimaatbestendig woonwijk is ontworpen een robuust watersysteem dat de laagtes in het landschap volgt. Vanwege de slecht doorlopende ondergrond wordt er veel ruimte in de breedte gecreëerd voor water. 

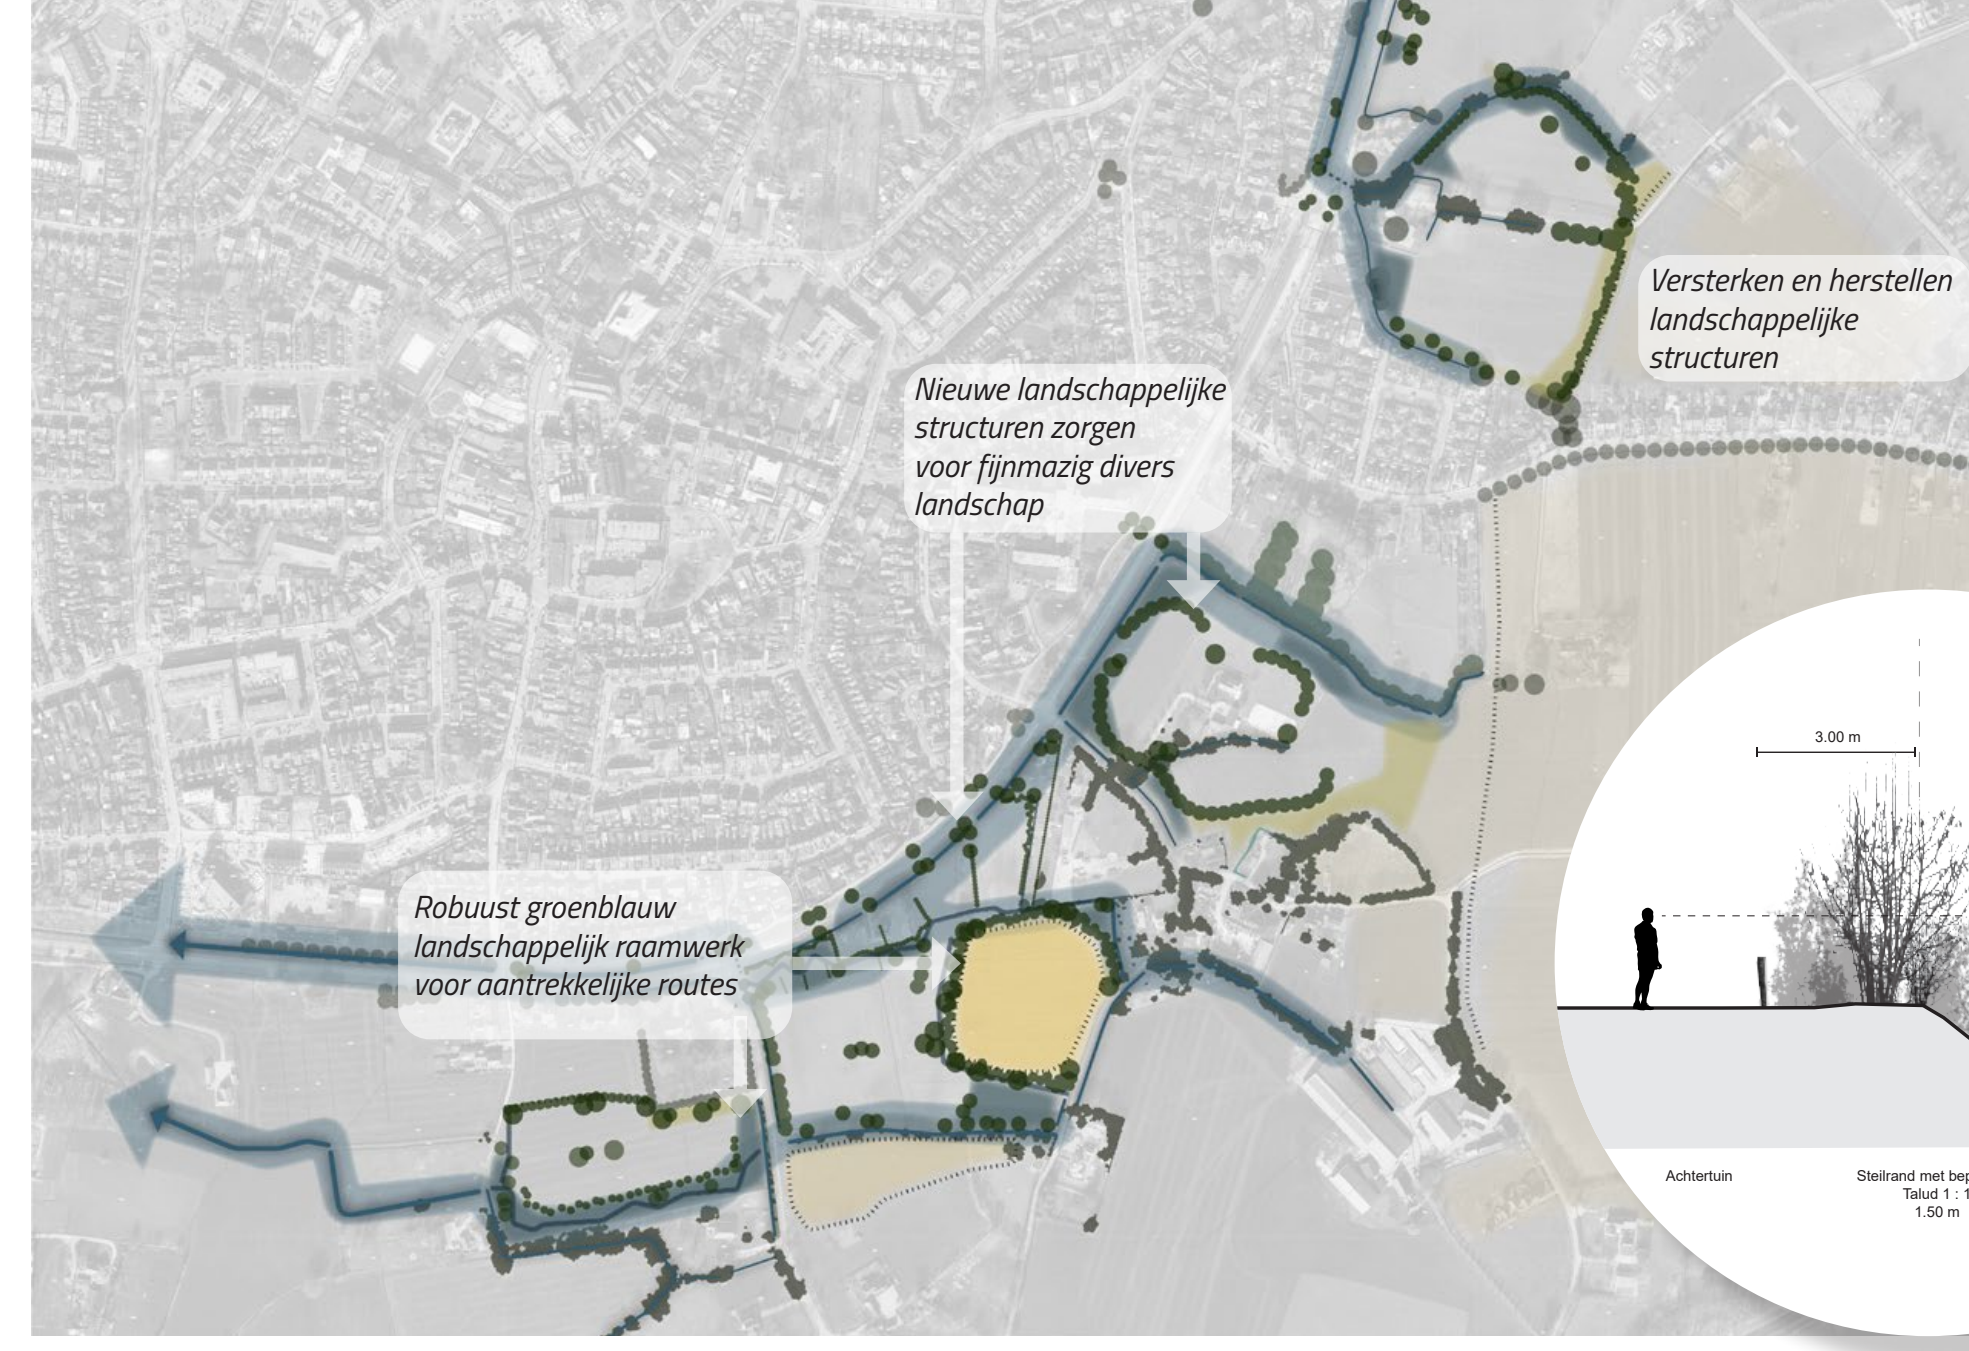


In het Masterplan zetten we in op behoud en versterking van oorspronkelijke groenstructuren als nieuwe dragers voor aantrekkelijke woonwijken. Het watersysteem krijgt een passende groene invulling en afsluiting naar de woonwijken toe. 

Impressie landschap




Landschappelijke én recreatieve verbindingen

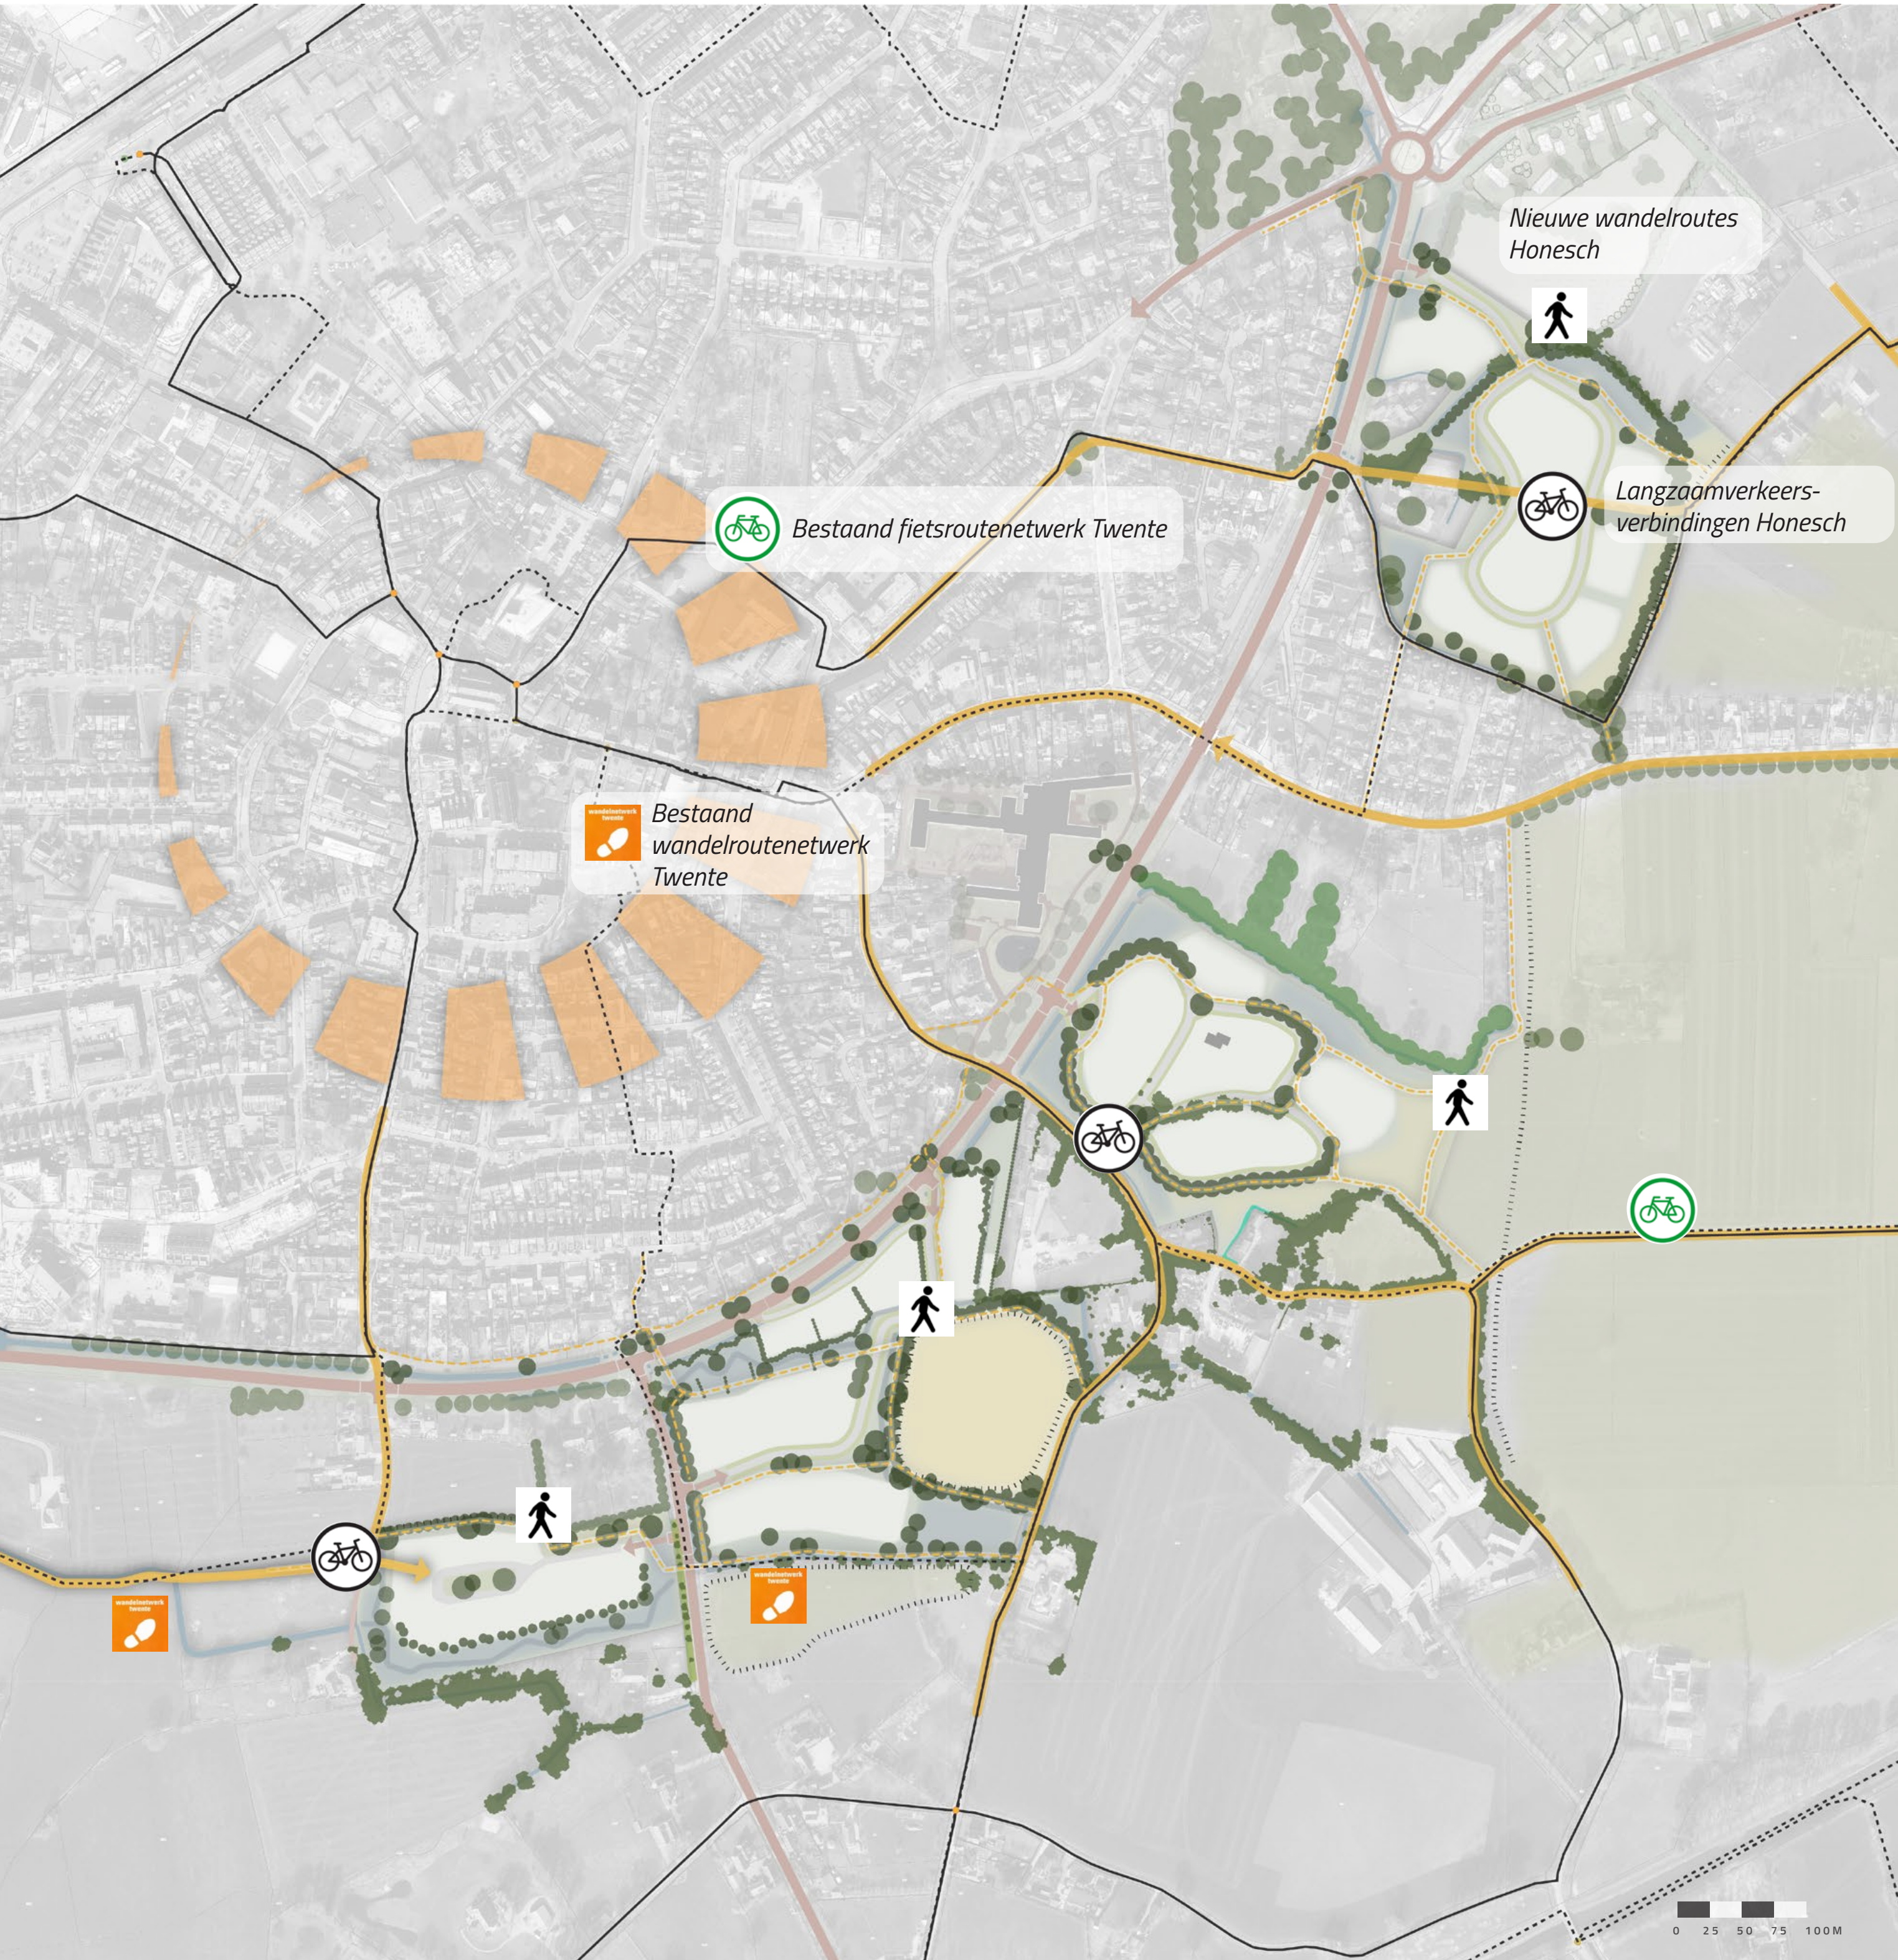



MASTERPLAN UITBREIDINGSLOCATIES HAAKSBERGEN

STEDENBOUWKUNDIGE STRUCTUURSCHETS DEELGEBIED HONESCH

Stedenbouwkundige structuurschets met woonvelden & aanzet woonsferen

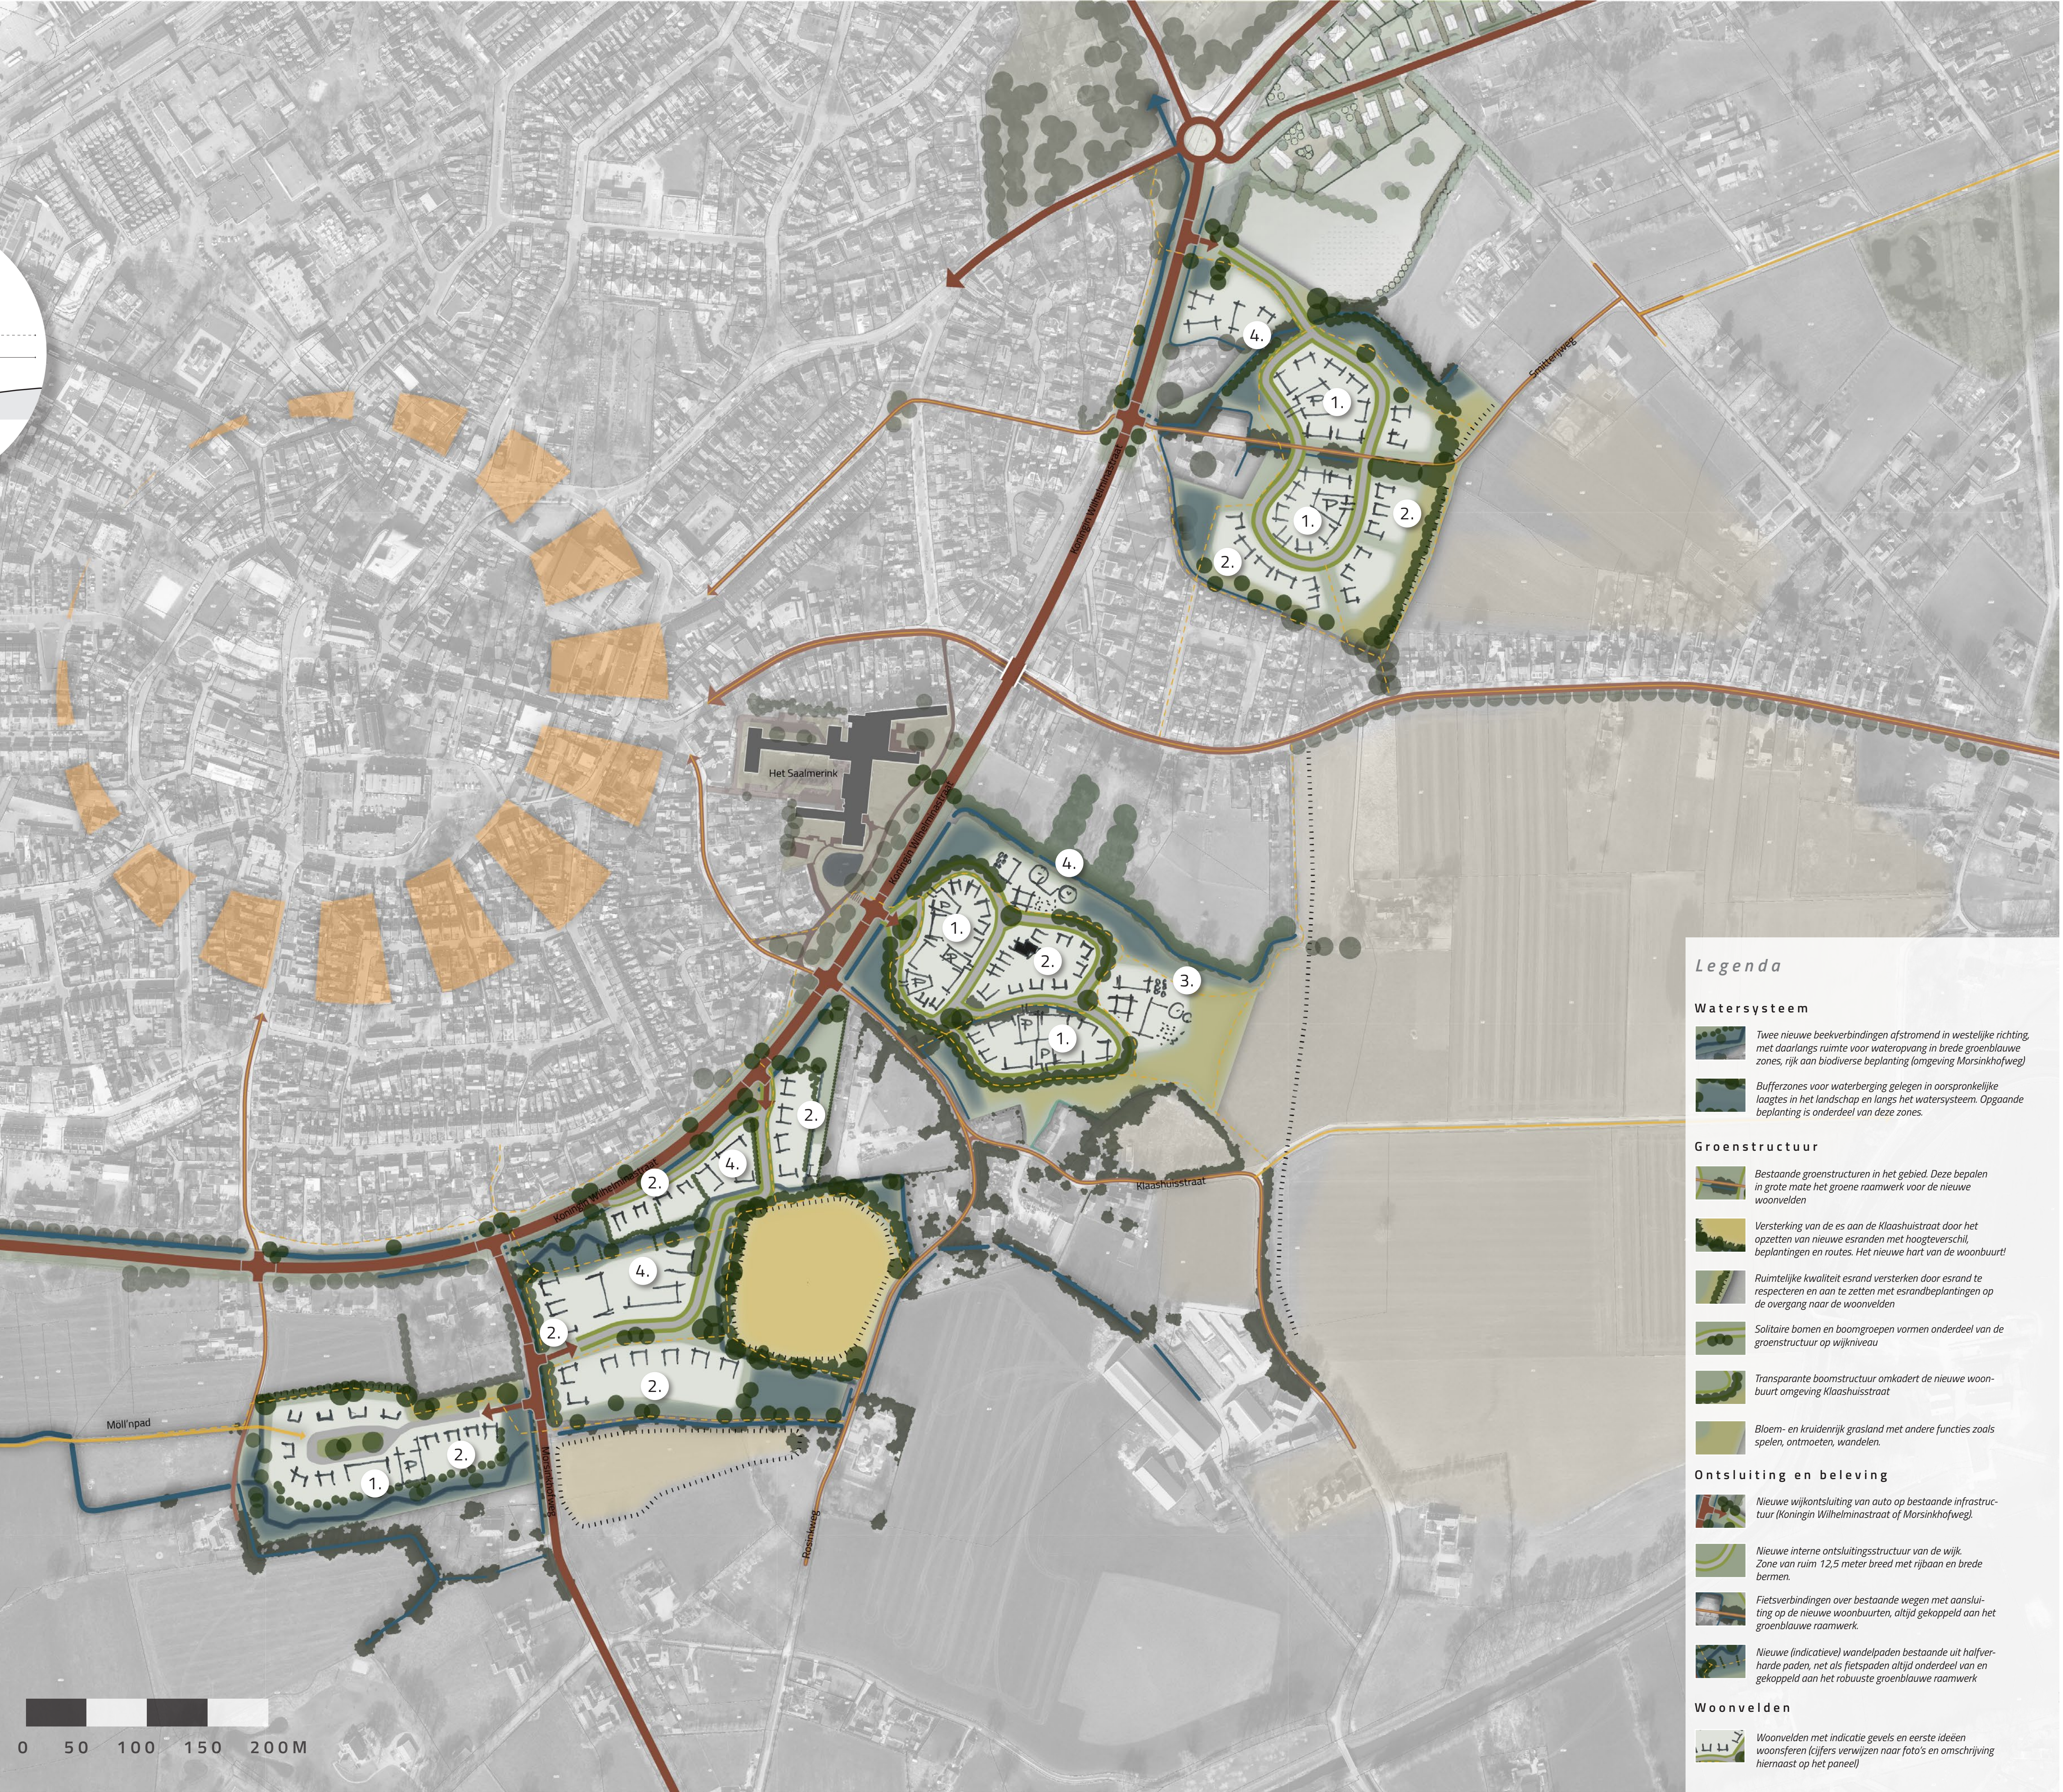




